


x=1200

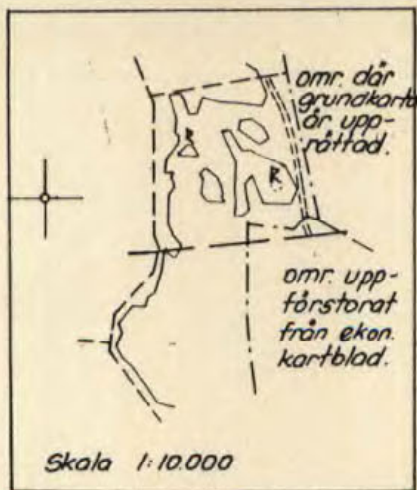

FÖRSLAG TILL BYGGNADSPÅN FÖR
FRITIDSBEBYGGELSE PÅ DEL AV
FASTIGHETEN FASMA 5⁵
I VATT HOLMA KOMMUN
UPPSALA LÄN
STOCKHOLM I SEPTEMBER 1965
KOMMUNERNAS KONSULTBYRÅ - LBF

Arne Björker

ARNE BJÖRKER
ARKITEKT BAR


Sonja Eliasson

SONJA ELIASSON
ARKITEKT BAR

x=1000

x=800

x=600

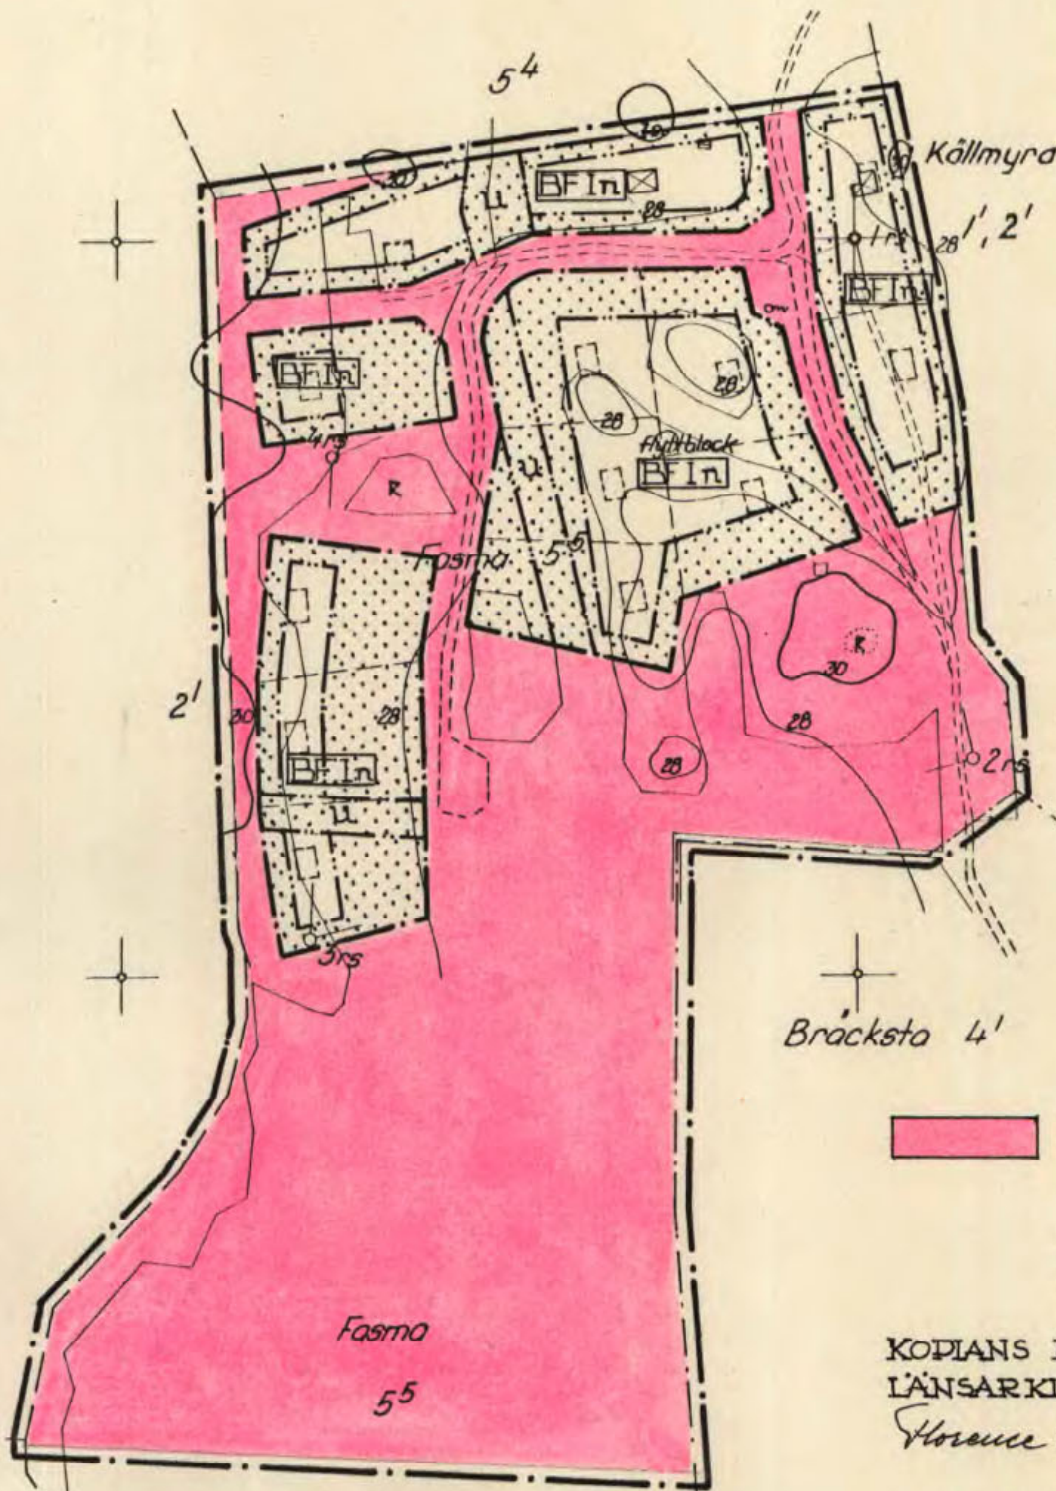

BETECKNINGAR:

BYGGNADSPÅNEKARTA

A. GRÄNSBETECKNINGAR

- BYGGNADSPÅNEGRÄNS (BEL. 3 METER UTANFÖR DET OMRÅDE FASTSTÄLLELSEN ÅBER)
- - - VÄG - BYGGNADSPÅNEGRÄNS - OCH ANNAN OMRÅDESGRÄNS
- BESTÄMMELEGRÄNS
- - - GRÄNSLINJER EJ AVSEDDA ATT FASTSTÄLLAS

B. OMRÅDESBETECKNINGAR

ALLMÄN PLATS

- VÄBMARK
- PARK ELLER PLANTERING

BYGGNADSPÅNE

- BF OMRÅDE FÖR BOSTADSÄNDAMÅL, FRISTÄENDE HUS

C. ÖVRIGA BETECKNINGAR

- MARK SOM IKKE FÅR BEBYGGAS
- ⊗ MARK DÄR VINDSINREDNING IKKE FÅR UTFÖRAS
- I ANTAL VÄNINGAR
- U MARK TILLGÄNGLIG FÖR UNDERJORDISKA LEDNINGAR

HÄR MED MEDGIVES ATT DEN MED RÖTT
MARKERADE MARKEN UPPLÄTES JÄMLIKT
113§ BYGGNADSLAGEN

NAMNTECKNING /EGON SJÖLAND/
ÄGARE TILL FASTIGHETEN FASMA 5:5

KOPIANS LIKHET MED ORIGINAL ET BESTYRKES;
LÄNSARKITEKTKONTORET I UPPSALA DEN 23/9 1970

Florence Eriksson / FLORENCE ERIKSSON, KANSLIST

TILLHÖR VATT HOLMA KOMMUNALFULLMÄKTIGES
BESLUT DEN 25/4 1966 § 32, BETYGAS

BROR LINDSTRÖM
KOMMUNKAMRER

ATT LÄNSSTYRELSEN I UPPSALA LÄN 3/6 1970
FASTSTÄLLT DENNA BYGGNADSPÅN OCH ATT
BESLUTET ENLIGT 150 § TREDJE STYCKET
BYGGNADSLAGEN VUNNIT LAGA KRAFT; BETYGAR
UPPSALA SLOTT I LANDSKANSLIET SOM OVAN
PÅ TJÄNSTENS VÄGNAR

Bo Blomquist
BO BLOMQUIST

Kopieras likhet med original et bestrygas.
Stockholm den 23/9 1970
SVENSKA REPRODUKTIONS AB

G. Lundberg

Grundkartan upprättad år 1965
inom Kommunernas Konsultbyrå
LBF:s lantmäteriafdelning av
lantmätare Sten Ahlberg och
måtningsingenjör Hans Schieber.

Koordinatsystem:
I plan: fristående
I höjd: rikets

Fastighetsredovisning den 8 mars 1965.

0 50 100 150 M

Skala 1:2000

K. KONSULT - LBF : 21-21-030-23-121-003