

KV. SUTTUNG, FJALAR OCH GUGNER M.M. UPPSALA KOMMUN

FÖRSLAG TILL STADSPLAN UPPRÄTTAD I OKTOBER 1986 REVIDERAD I MARS 1987

INGVAR BLOMSTER ANDERS BERGGREN PLANCHEF TRAFIKPLANCHEF

GRUNDKARTAN UPPRÄTTAD I MAJ 1985. UTVIDG. OCH KOMPL. I JANUARI 1986. KOMPL. I NOVEMBER 1986.

Peter Medin PETER MEDIN I.E. INGENJÖR


- BETECKNINGAR GRUNDKARTAN TRAKTGRÄNS FASTIGHETSBECKNING FASTIGHETSBECKNING LEDNINGSPÄTT BYGGNAD I ALLMÄNHET SKÄMTAK TRANSFORMATORBYPGNAD STAKET HÄCK STENMUR STÖDMUR SLÄNT JÄRNVÄGSSPÅR PEREONG TELELEDNING I MARK (MELLANORTSKABEL) EUTNÄTSPUNKT TRAKTNAMN: D: DRAGARBRUNN, K: KUNGSÄNGEN, B: BOLÄNDERNA

TILLHÖR UPPSALA KOMMUNS BYGGNADSHÄNDELS BESLUT 1987-03-19 § 184 Ugni Stålborg INGER STÅLBORG SEKRE.

TILLHÖR UPPSALA KOMMUNFULLMÄKTIGES BESLUT DEN 25 MAJ 1987 § 131 ULJA BERGGREN KOMMUNFULLMÄKTIGES SEKRETERARE

PLANEN FASTSTÄLLD GENOM LÄNSSTYRELSENS BESLUT 1987-10-16 BESLUTET HAR VUNNIT LAGA KRAFT MARIANNE NILSSON

KOPIANS LIKHET MED ORIGINALT BETYGR. Agneta Forsström AGNETA FORSSTRÖM

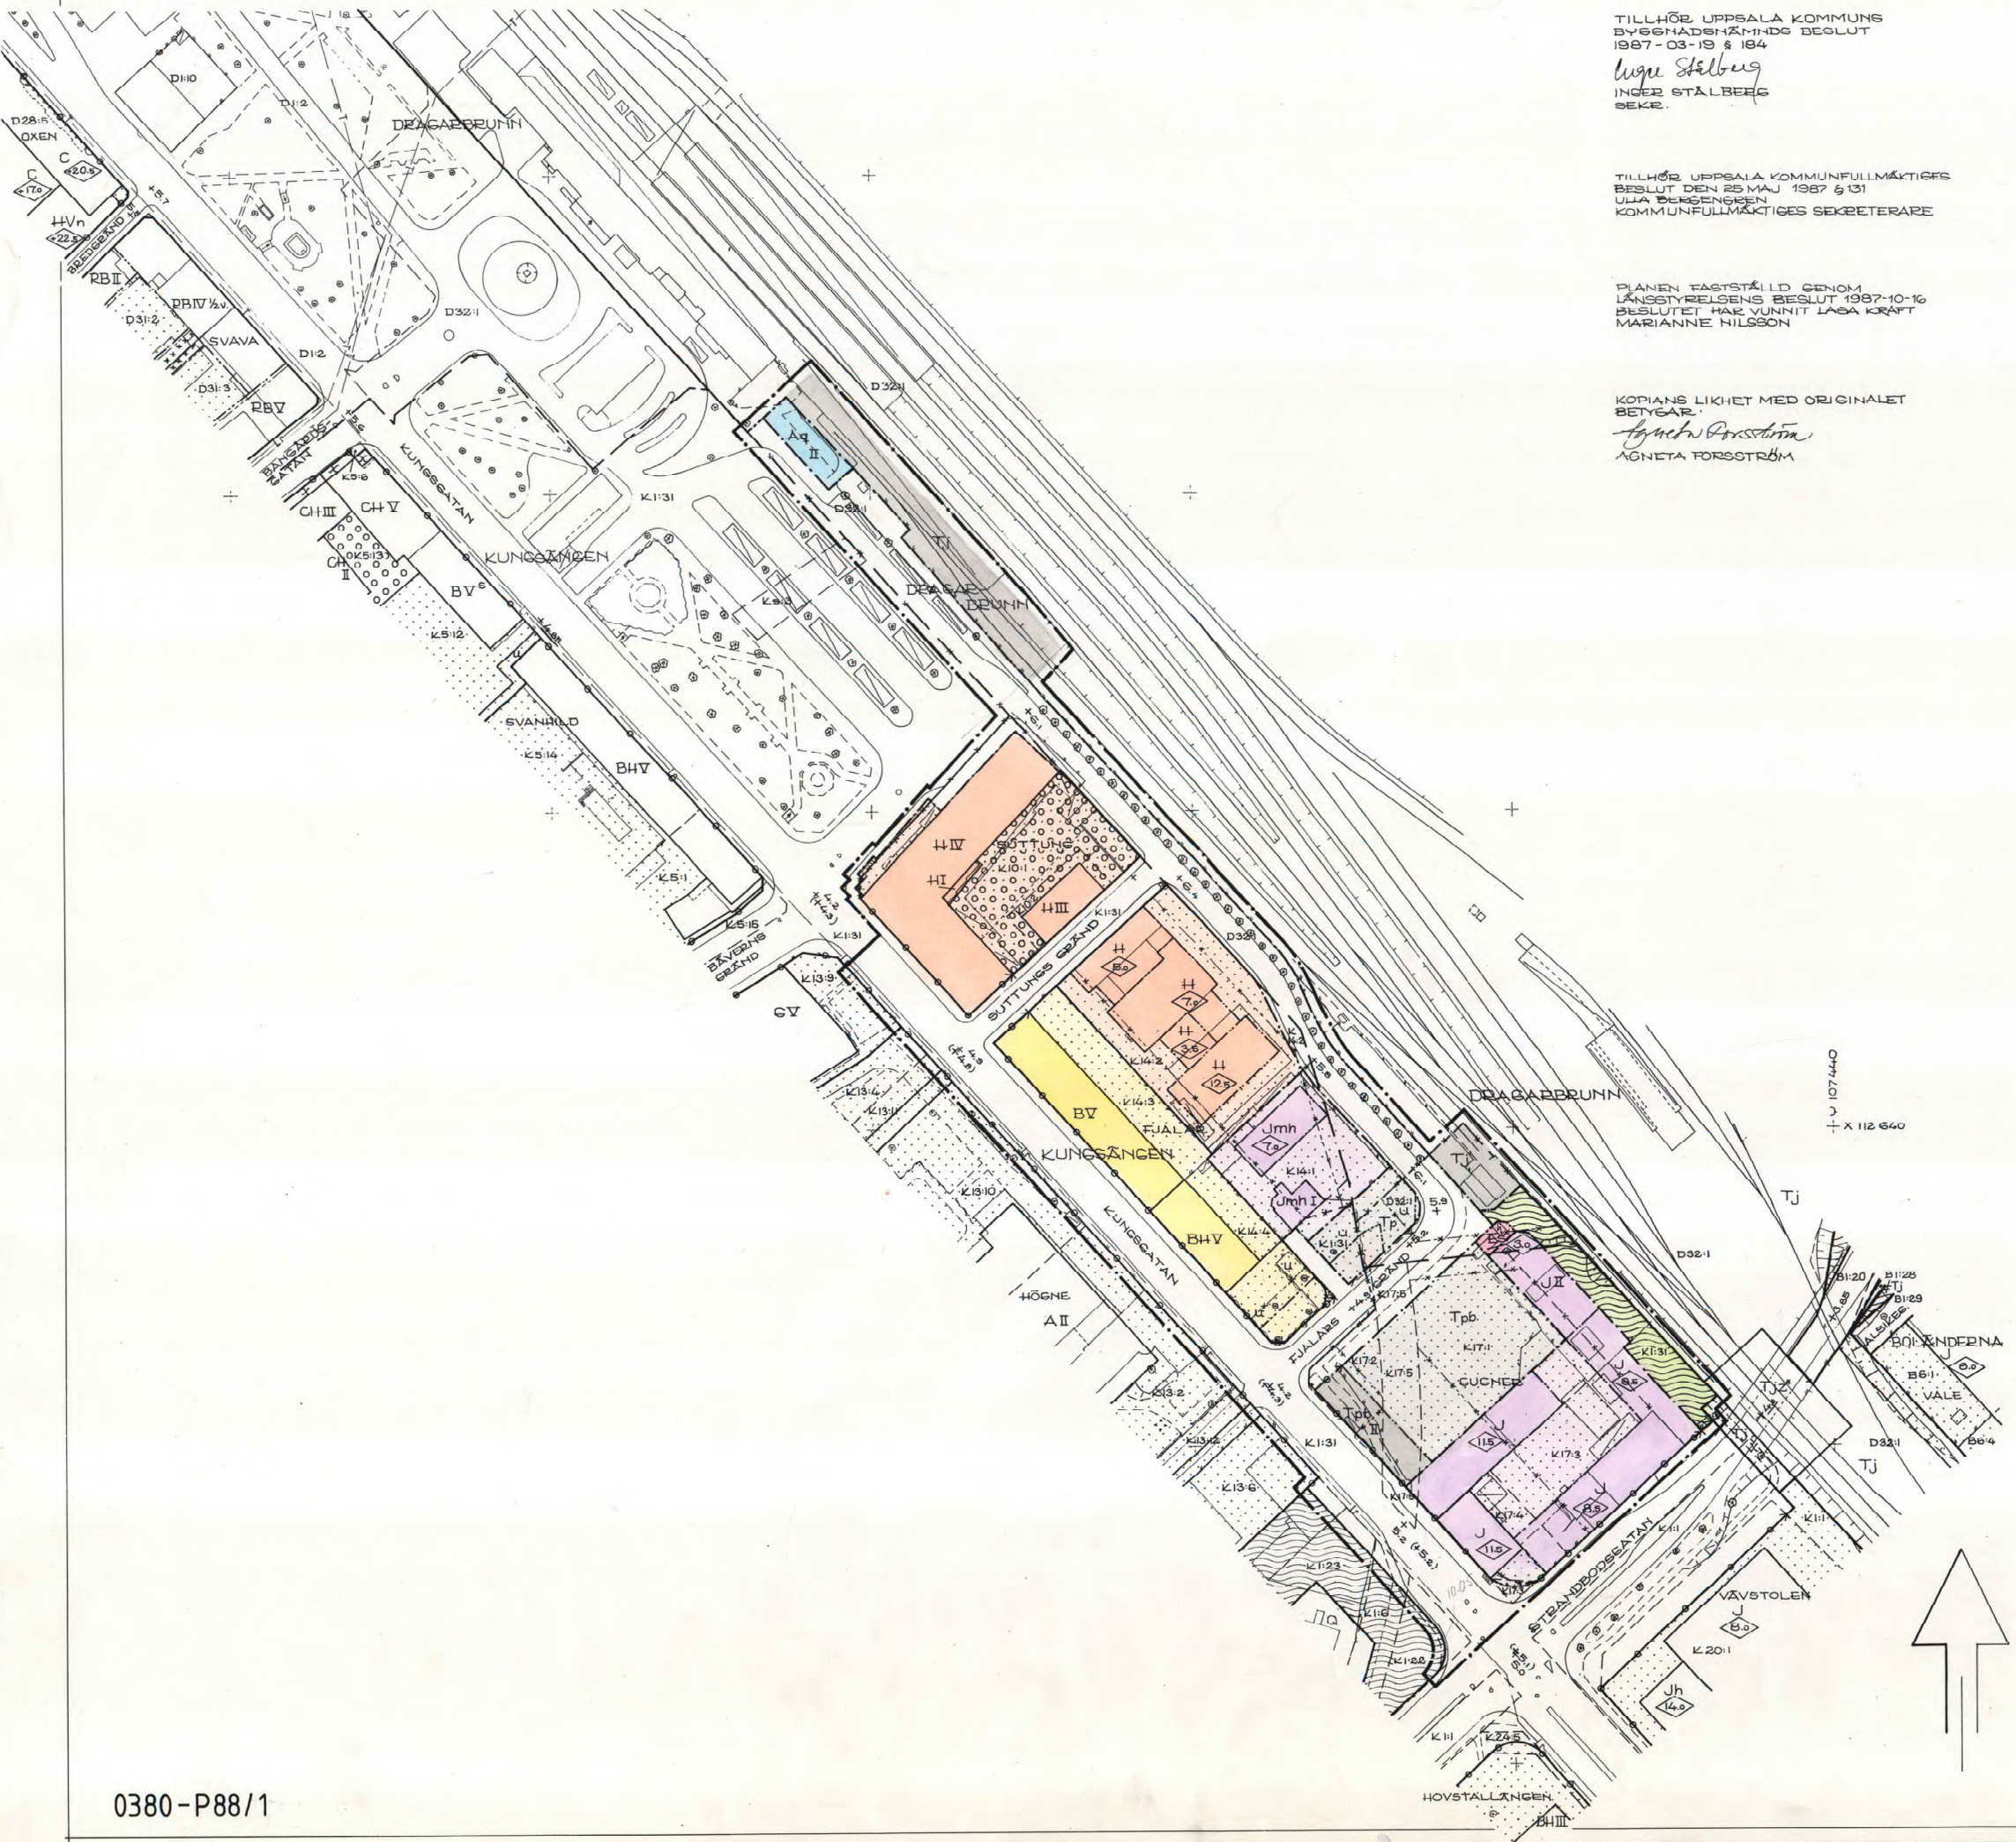

- STADSPLANEKARTA A. GRÄNSBETECKNINGAR STADSPLANEGRÄNS, 3 M UTANFÖR PLANOMRÅDET GÄLLANDE OMRÅDESGRÄNS AVSEDD ATT BEHÅLLAS GÄLLANDE BESTÄMMELSEGRÄNS AVSEDD ATT BEHÅLLAS GÄLLANDE OMRÅDESGRÄNS AVSEDD ATT UTÖKA GÄLLANDE OMRÅDESGRÄNS SAMMANFÄLLANDE MED FASTIGHETSGRÄNS AVSEDD ATT UTÖKA OMRÅDESGRÄNS BESTÄMMELSEGRÄNS

- B. OMRÅDESBETECKNINGAR ALLMÄN PLATS GATA PARK ELLER PLANTERING BYGGNADEKVARTER Aq ALLMÄNT ÄNDAMÅL, SÄRSKILD MILJÖHÄNSYN B BOSTÄDER BH BOSTÄDER OCH HANDEL H HANDEL J INDUSTRI Jmh SMÅINDUSTRI MED HANDEL

- SPECIALOMRÅDEN Tp PARKERING Tpb BUSSUPPSTÄLLNING OCH DÄRME SAMMANHÄNGANDE ÄNDAMÅL Tj JÄRNVÄG Ee TRANSFORMATORBSTATION

- C. ÖVRIGA BETECKNINGAR AVSEDDA ATT FASTSTÄLLAS MARK SOM INTE FÅR BEVÖGAS MARK FÖR BYGGNAD UNDER MARKPLANET LEDNINGSMARK (0.0) GÄLLANDE GATUHÖJD AVSEDD ATT UTÖKA (+0.0) GATUHÖJD

- I, II, III, IV, V ANTAL VÄNINGAR BYGGNADSHÖJD UTFARTSFÖREDD TYRÄSTRECK MED PIL MARKERAR FÖRBUDETS SLUT

- D. ILLUSTRATIONER OCH HÄNVISNINGAR ILLUSTRATIONSLINJER

