



Kopians likhet med originalet betyder:

*Agneta Forsström*  
Agneta Forsström

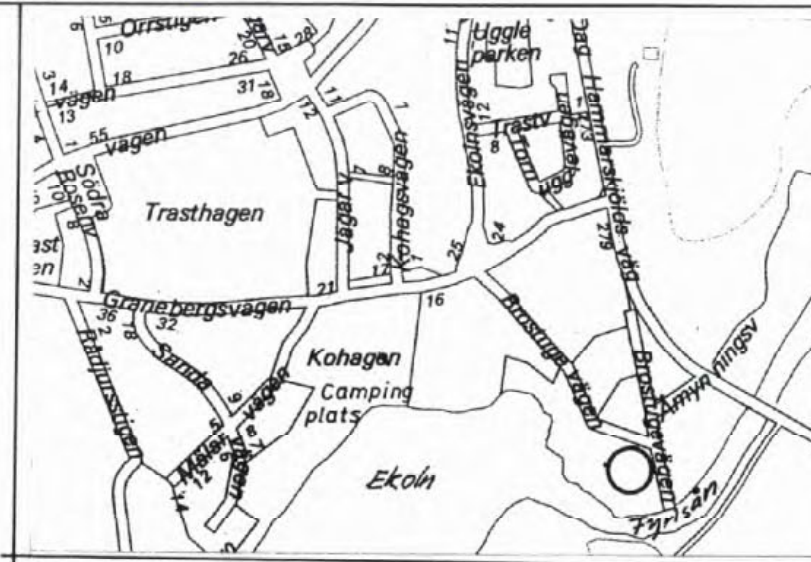

Översikt 1:10000

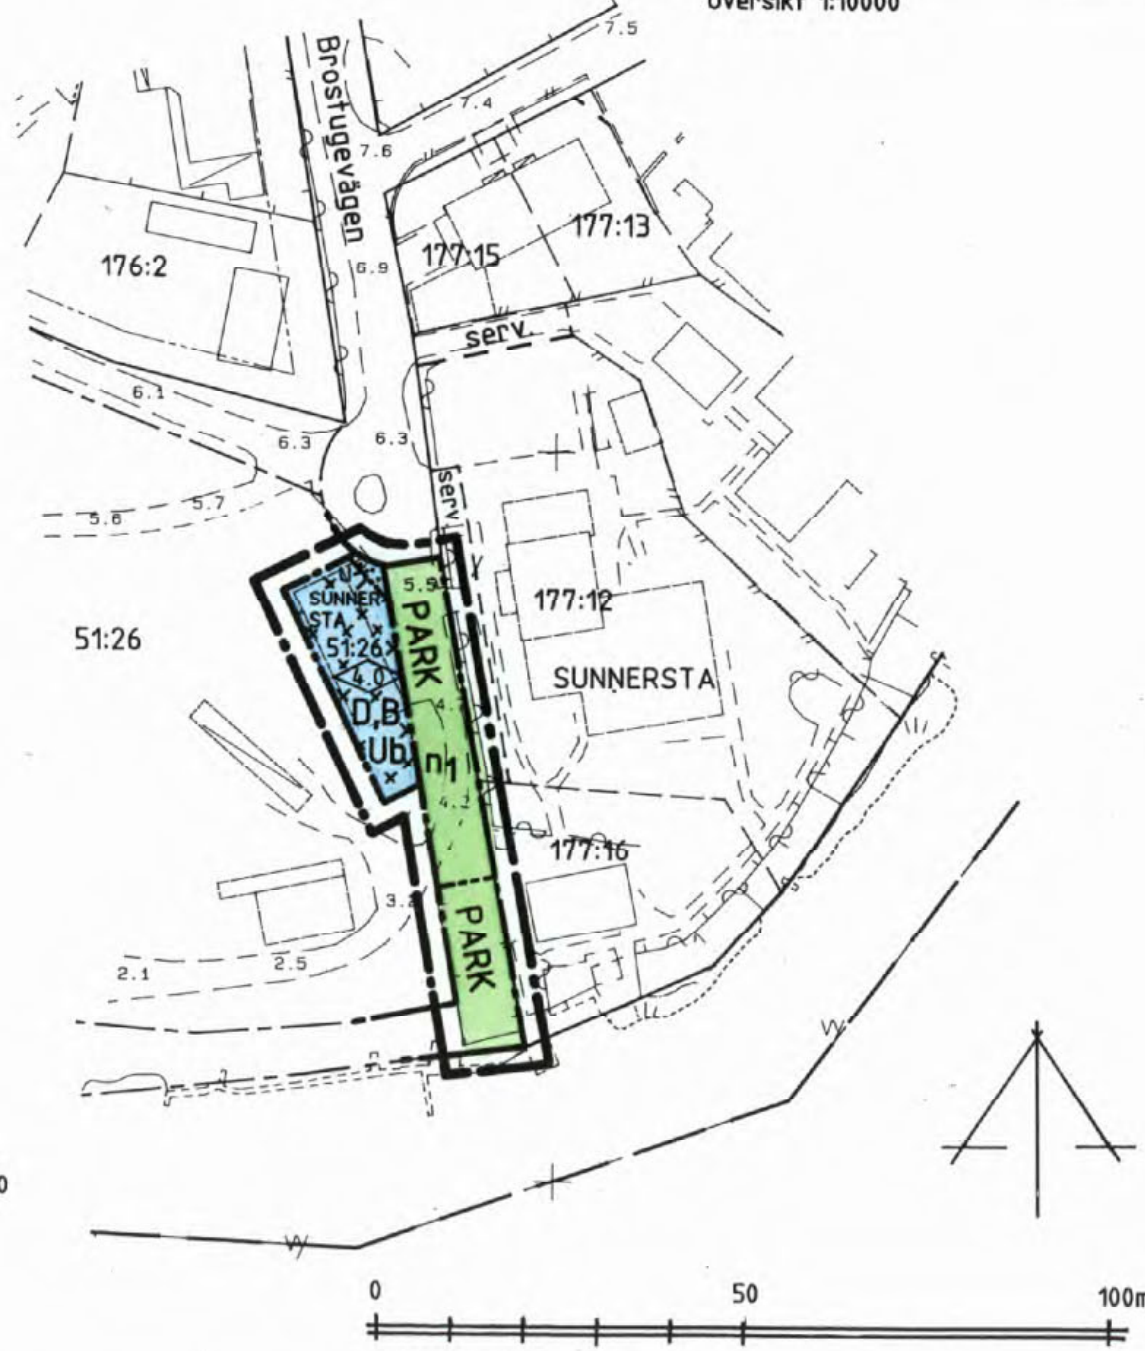

X 104840

Y 107740

0 50 100m  
SKALA 1:1000

0380 - P9614

## PLANBESTÄMMELSER

Följande gäller inom områden med nedanstående beteckningar. Där beteckning saknas gäller bestämmelsen inom hela planområdet. Endast angiven användning och utformning är tillåten.

### GRÄNSBETECKNINGAR

- Linje belägen 3m utanför planområdet
- Användningsgräns

### ANVÄNDNING AV MARK

Allmänna platser  
**PARK** Parkområde

### Kvartersmark

**D.B.Ub** Vård alternativt bostäder eller upplagsplats

### BEGRENSNINGAR AV MARKENS BEBYGGANDE

- ++++ Marken får endast bebyggas med uthus och garage
- U Marken skall vara tillgänglig för allmänna underjordiska ledningar
- ..... Marken får inte bebyggas

### MARKENS ANORDNANDE

n1 Marken skall vara tillgänglig för begränsad körtrafik

### UTFORMNING

0.0 Högsta byggnadshöjd i meter

### ADMINISTRATIVA BESTÄMMELSER

Genomförandetiden är 5 år från den dag planen vunnit laga kraft

## UPPLYSNINGAR

Planhandlingen består av:

- plankarta med bestämmelser
- plan- och genomförandebeskrivning

## ANTAGANDEHANDLING

består av:

- planhandling
- samrådslista
- fastighetsförteckning

Planen är upprättad enligt reglerna för enkelt planförfarande

ANTAGEN AV BN 1995-11-02

LAGA KRAFT 1995-11-28

Koordinatsystem: Uppsala lokala system i plan och höjd

Underlag: Primärkarta

Upprättad i maj 1995

DETALJPLAN FÖR

Dp 83 R

DEL AV SUNNERSTA 51:26

UPPSALA KOMMUN

UPPRÄTTAD I SEPTEMBER 1995, REVIDERAD I NOVEMBER 1995

*Jan-Erik Jansson*  
JAN-ERIK JANSSON  
STADSARKITEKT

*Agneta Forsström*  
AGNETA FORSSTRÖM  
PLANTEKNIKER