

PL. 28 V.
 FÖRSLAG TILL ÄNDRAD STADSPLAN FÖR LUTHAGSEPLANADEN OCH LUTHAGSBRON
 SAMT KVARTEREN BLANKA, BLENDA, EBBE, FINN, HEJMDAL M. FL. I UPPSALA.

UPPRÄTTAT I OKTOBER 1966. ÄNDRAT I NOVEMBER 1967. ÄNDRAT I JANUARI 1969.

M. Ljung
 STADSARKITEKT.

L. Thord
 STADSPLANEARKITEKT.


Tillhör Uppsala stads fullmäktiges
 beslut den 25. 3. 68. 595.
 Ex officio:
 LENNART SKOGLUND
 Stadfullmäktiges sekreterare

TILLHÖR KUNGL. MAJITS BESLUT DEN 27 AUGUSTI 1970.
 ANG. UNDANTAG SE KUNGL. MAJITS BESLUT.
 CIVILDEPARTEMENTET CHATILLON WINDBERG.

— I KUNGL. MAJITS BESLUT ANGIVEN LINJE.

KOPIANS LIKHET MED ORIGINALT BETYGR
 I TJÄNSTEN:

L. Thord
 BEIK THORD
 STADSPLANEARKITEKT.

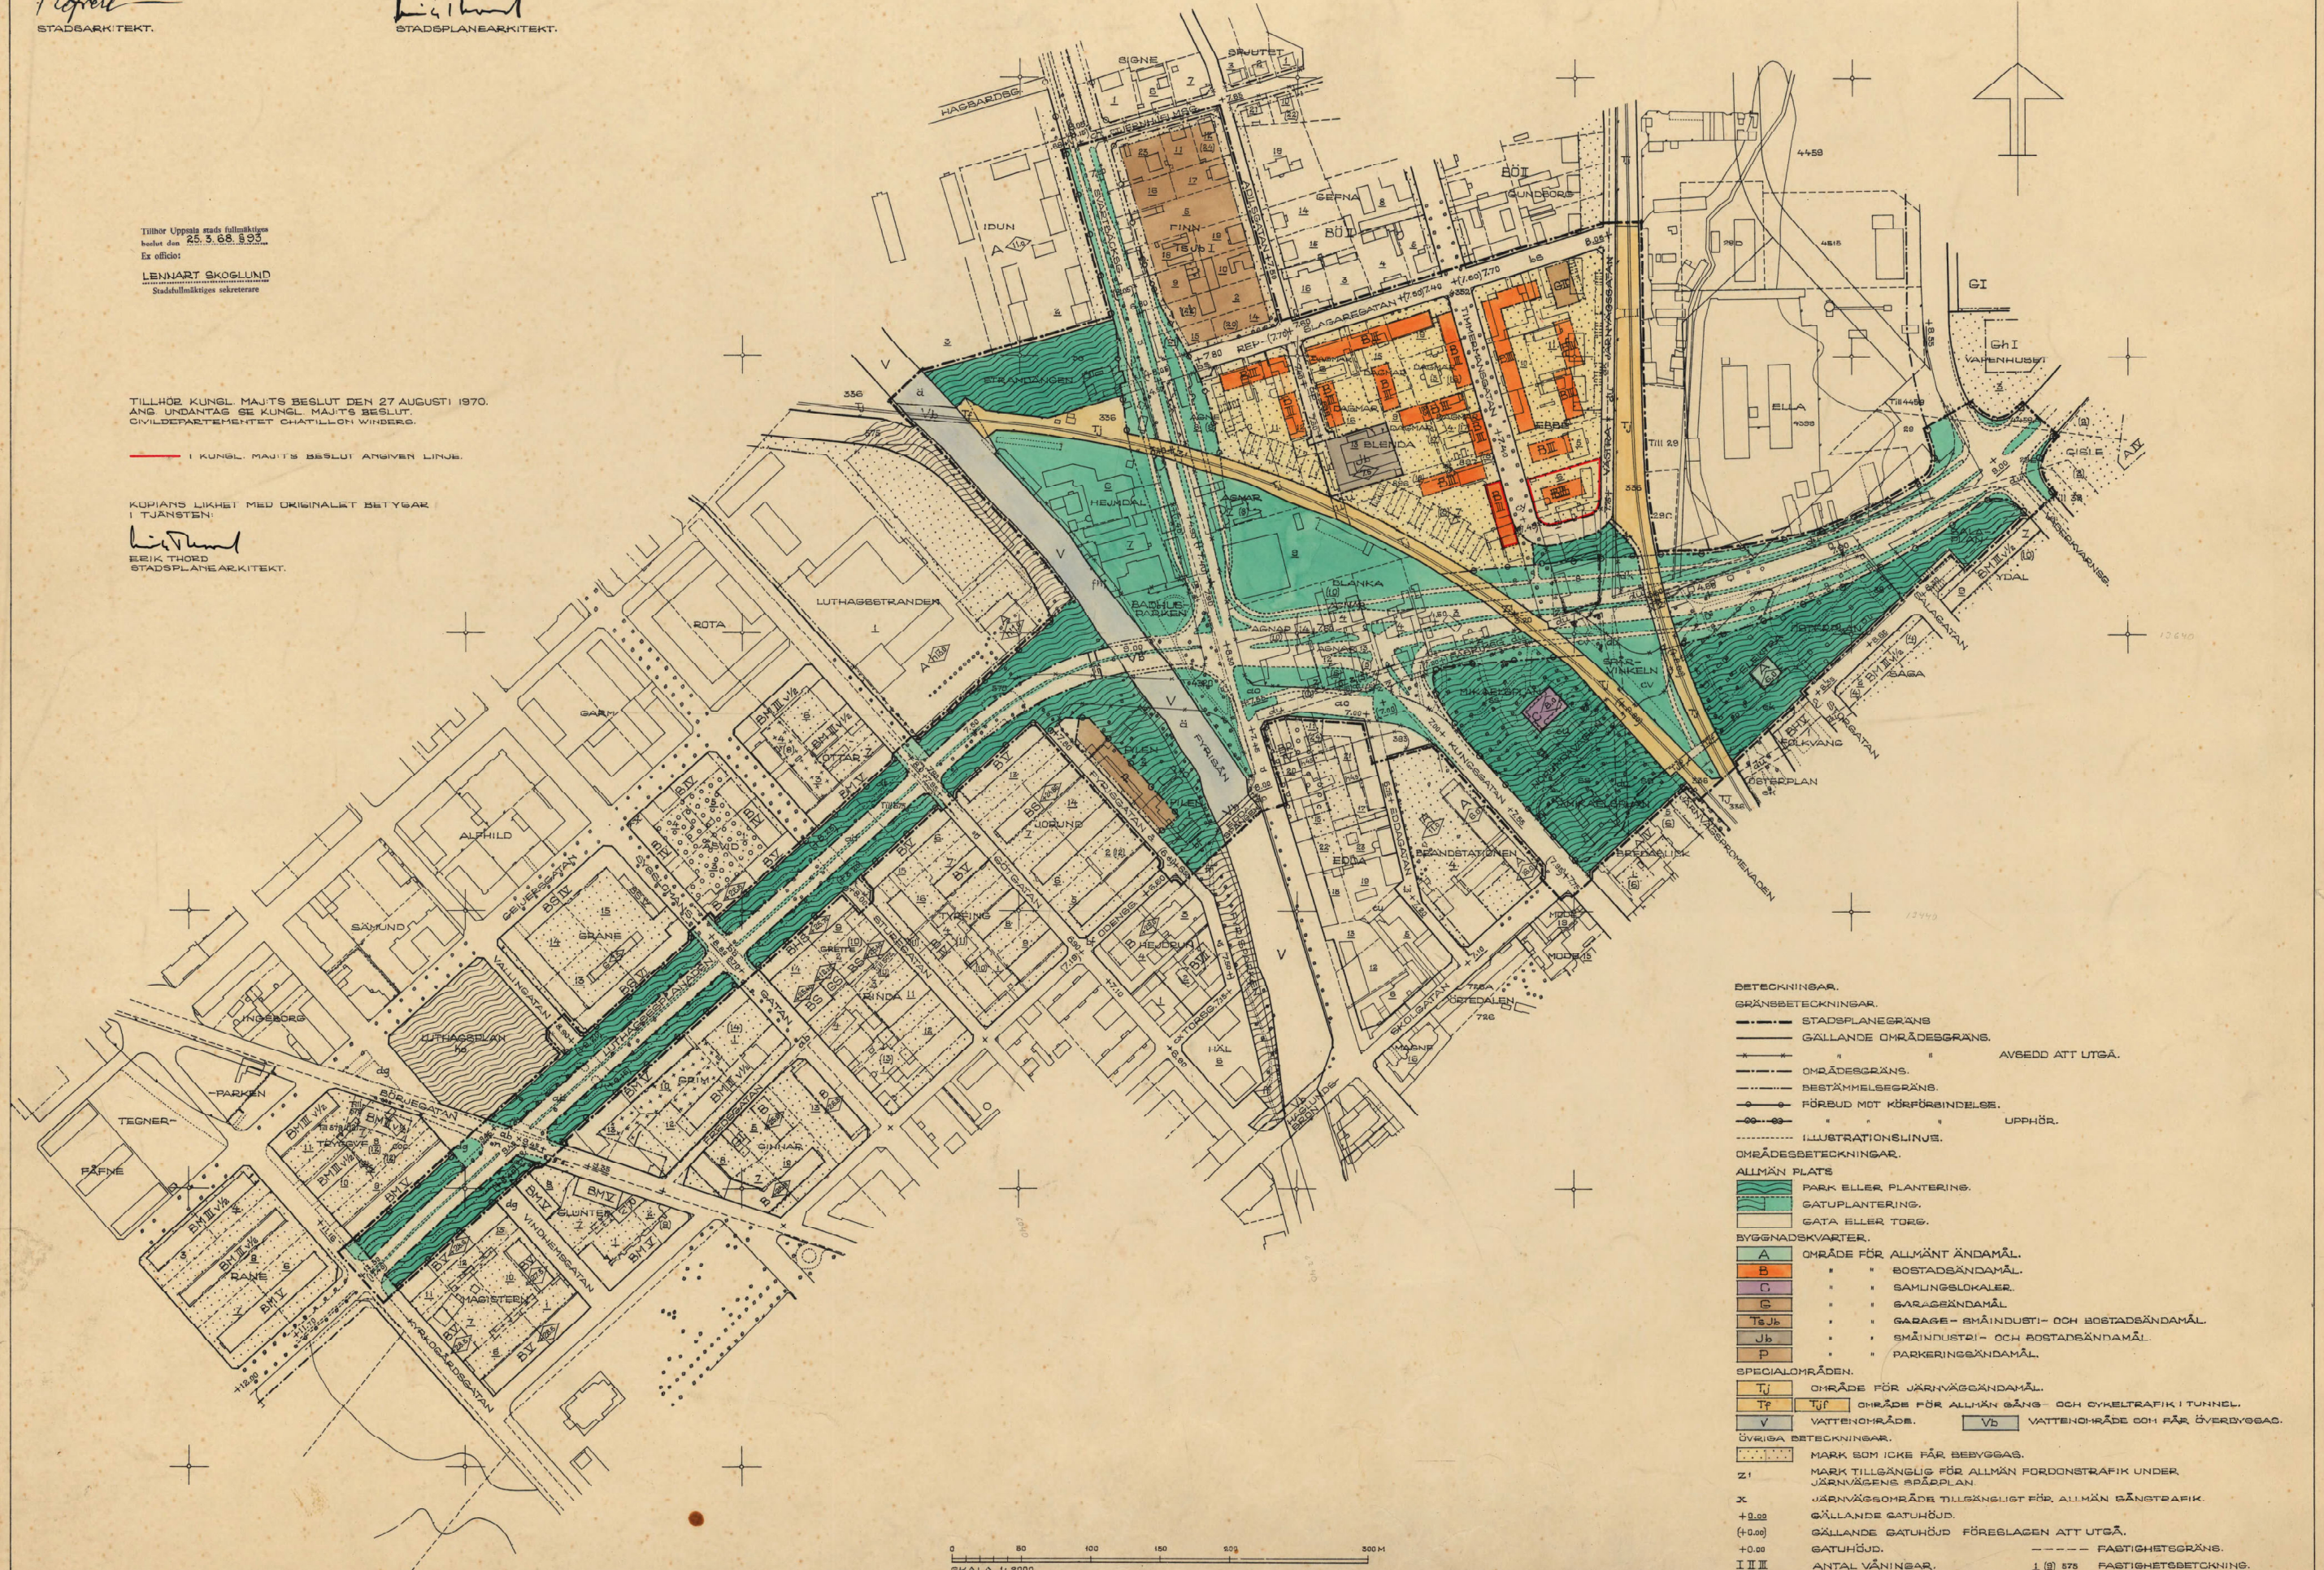

- BETECKNINGAR.**
- GRÄNSBETECKNINGAR.**
- STADSPLANEGRÄNS
 - GÄLLANDE OMRÄDESGRÄNS.
 - OMRÄDESGRÄNS. AVBESD ATT UTGÅ.
 - BESTÄMMELSEGRÄNS.
 - FÖRBUD MOT KÖRFÖRINDELES.
 - ILLUSTRATIONSLINJE. UPPHÖR.
- OMRÄDESBETECKNINGAR.**
- ALLMÄN PLATS**
- PARK ELLER PLANTERING.
 - GATUPLANTERING.
 - GATA ELLER TORG.
- BYGGNADSKVARTER.**
- A OMRÅDE FÖR ALLMÄNT ÄNDAMÅL.
 - B BOSTADSÄNDAMÅL.
 - C SAMLINGSLOKALER.
 - G GARAGEÄNDAMÅL.
 - TsJb GARAGE- SMÅINDUSTRI- OCH BOSTADSÄNDAMÅL.
 - Jb SMÅINDUSTRI- OCH BOSTADSÄNDAMÅL.
 - P PARKERINGÄNDAMÅL.
- SPECIALOMRÅDEN.**
- Tj OMRÅDE FÖR JÄRNVÄGÄNDAMÅL.
 - TjF OMRÅDE FÖR ALLMÄN GÅNG- OCH CYKELTRAFIK I TUNNEL.
 - V VATTENOMRÅDE. Vb VATTENOMRÅDE OCH FÄR ÖVERBYGGAS.
- ÖVRIGA BETECKNINGAR.**
- ... MARK SOM ICKE FÅR BEBYGGAS.
 - Z1 MARK TILLGÄNGLIG FÖR ALLMÄN FORDONSTRAFIK UNDER JÄRNVÄGENS SPÅRPLAN.
 - X JÄRNVÄGSOMRÅDE TILLSÄNGLIGT FÖR ALLMÄN GÅNGSTRAFIK.
 - +0.02 GÄLLANDE GATUHÖJD.
 - (+0.00) GÄLLANDE GATUHÖJD FÖRELAGEN ATT UTGÅ.
 - +0.00 GATUHÖJD.
 - I II III ANTAL VÅNINGAR.
 - 0.00 BYGGNADSHÖJD.
 - U MARK TILLGÄNGLIG FÖR UNDERJORDISKA LEDNINGAR.
 - FASTIGHETSGRÄNS.
 - I (S) 575 FASTIGHETSBETECKNING.
 - BEFINTLIG BYGGNAD.

