




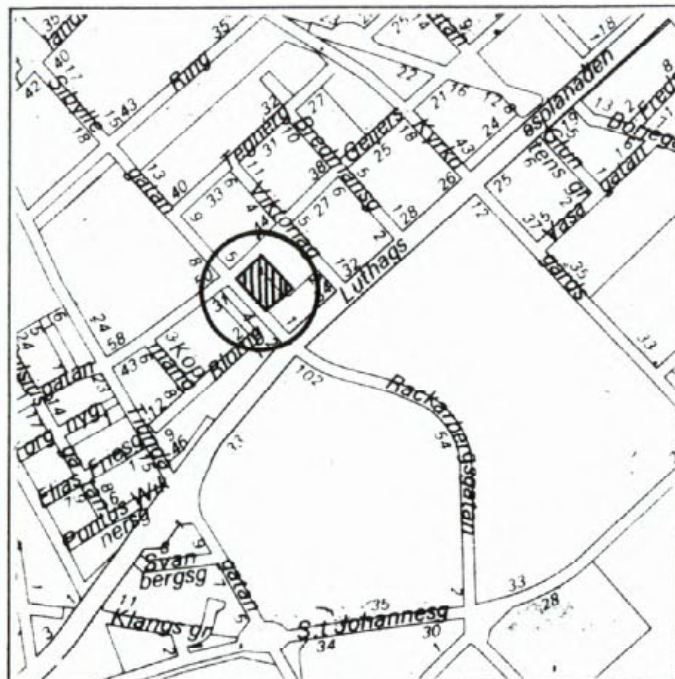

Översiktskarta, skala 1:10000

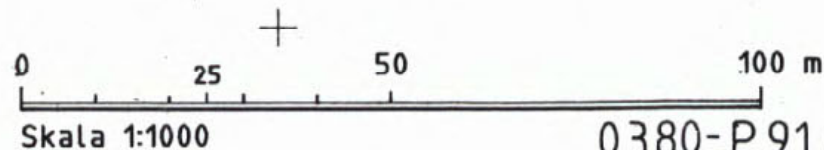

0380-P 91/30

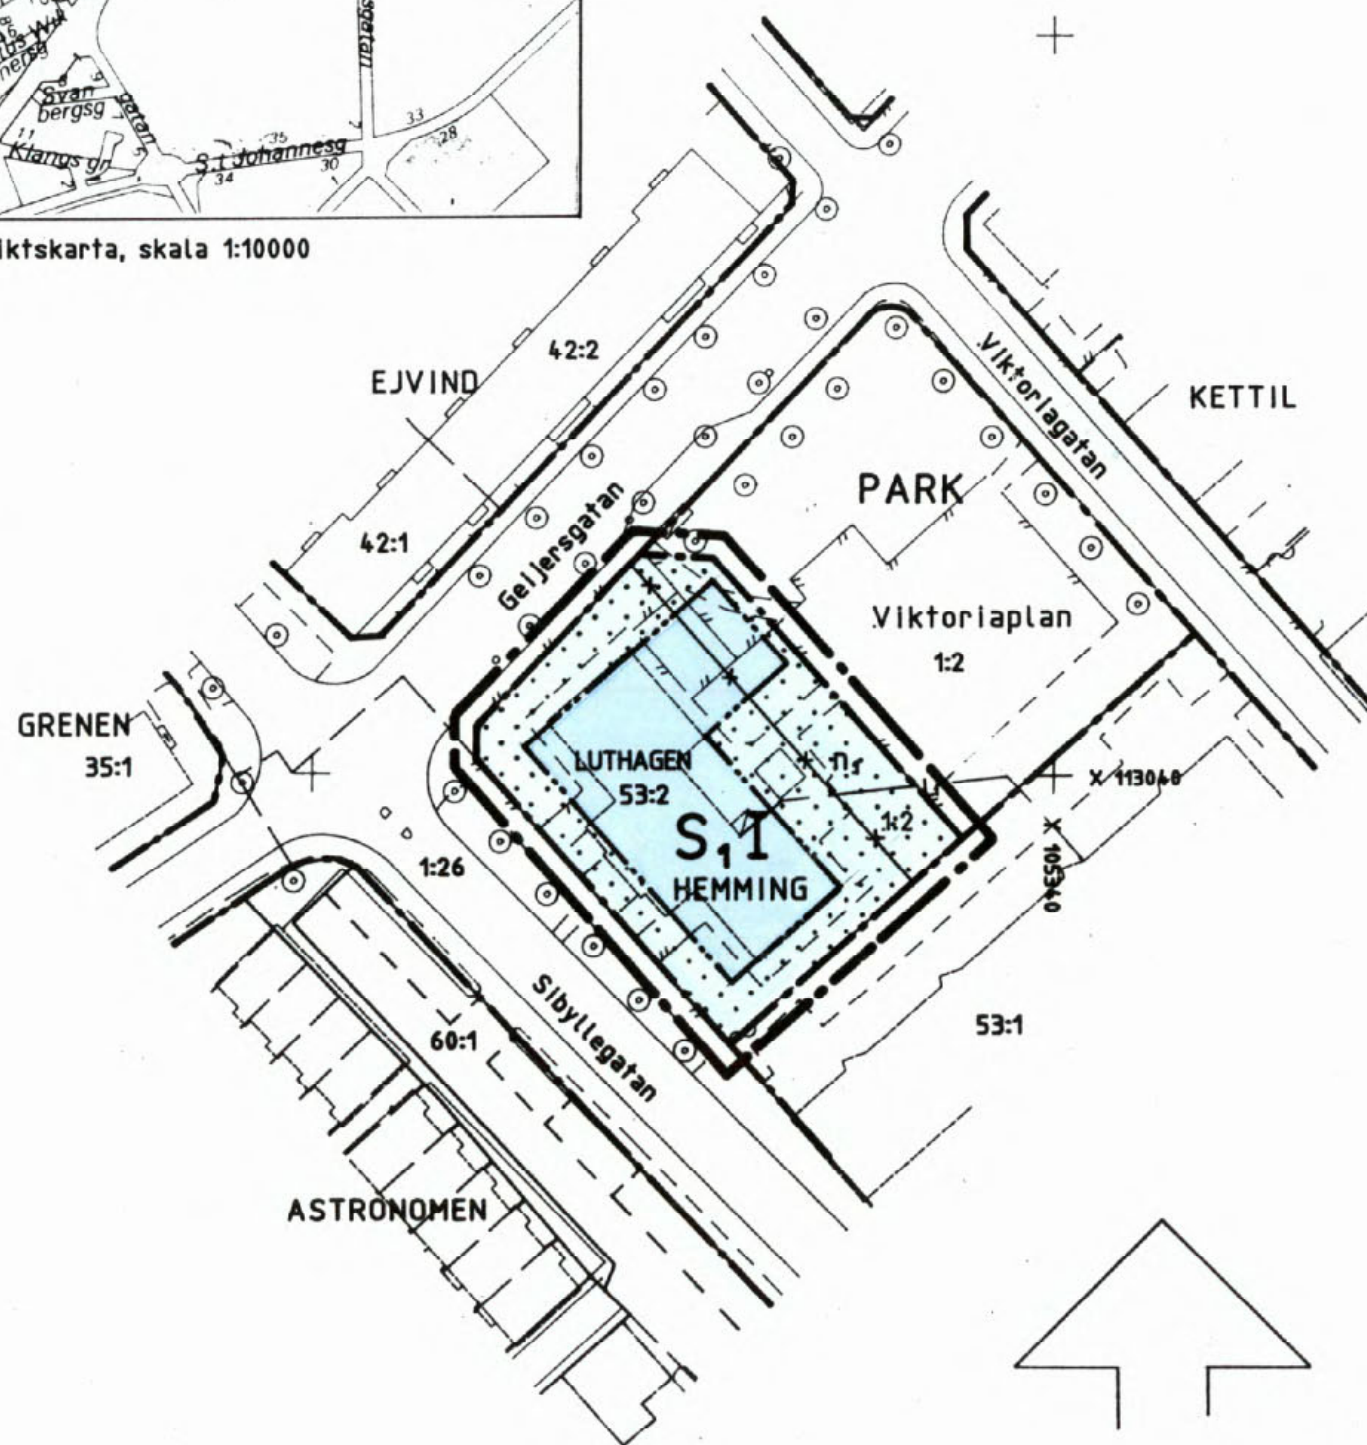

Kopians likhet med
originalet betygar:
Sud Lindberg
Gerd Lindberg

PLANBESTÄMMELSER

Följande gäller inom områden med nedanstående beteckningar.
Där beteckning saknas gäller bestämmelsen inom hela planområdet.
Endast angiven användning och utformning är tillåten.

GRÄNSBETECKNINGAR

- · — · — Linje belägen 3m utanför planområdet
- · — · — Användningsgräns
- · — · — Egenskapsgräns
- * — * Utgående gräns

ANVÄNDNING AV MARK

- S₁ Förskola

BEGRÄNSNINGAR AV MARKENS BEBYGGANDE

- · · · · Marken får inte bebyggas

MARKENS ANORDNANDE

- n₁ Träden skall bevaras

UTFORMNING

- I Högsta antal våningar

ADMINISTRATIVA BESTÄMMELSER

Genomförandetiden är 10 år från och med dagen efter
det att planen vunnit laga kraft

UPPLYSNINGAR

- Planhandlingen består av:
 - plankarta med bestämmelser
 - planbeskrivning

ANTAGANDEHANDLING

- består av:
 - samrådslista
 - utlåtande

Underlag: Primärkarta

ANTAGEN AV BN 1991-05-23

LAGA KRAFT 1991-06-19

Detaljplan för del av

Kv HEMMING

Luthagen, Uppsala kommun

Upprättad i november 1990, rev. i april 1991

Jan-Erik Jansson
Jan-Erik Jansson
Bygglövararkitekt

Carin Tideman
Carin Tideman
Karttekniker

Dp 28P