

Plat 64

FÖRSLAG TILL STADSPLAN

FÖR

FÅLHAGEN

I UPPSALA

64

Tillhör Kungl. Maj:ts beslut
den 3 november 1938.
Stockholm i Kommunikationsdepartementet.
Ex officio:
Mils Turén.

Upprättat i november 1937.

Gunnar Söthy
Stadsarkitekt.

Tillhör Uppsala stads fullmäktiges
beslut den 21 januari 1938 § 8
Ex officio:
Bengt Åkerstedt
Stadsfullmäktiges sekreterare



Beteckningar:

- Stadsplanegräns.
- - - - - Föreslagen gräns för byggnads-kvarter eller annat område.
- Föreslagen gräns mellan områden med olika stadsplanebestäm-melser.
- - - - - Ågogräns.
- Park eller planterad allmän plats.

BÖI 1	BÖI 2
A III	T

- +0.00
- (0.00)
- +0.00
-
-

Beteckningar vilka hänföra sig till särskilda be-stämmelser angående områdenas och byggnads-kvarterens användande eller bebyggande.

- Gällande gatuhöjd som föreslås bibehållen.
- Gällande gatuhöjd som föreslås utgå.
- Föreslagen gatuhöjd.
- Befintlig byggnad.
- Dike.


Likheten med den under tiden den 16
å stadsarkitektkontoret utställda kar
i tjänsten:

Gunnar Söthy

Lopians likhet med originalet
behyggat i tjänsten.

Gunnar Söthy

Skala 1:2000.

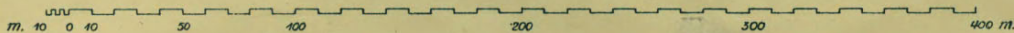

64