



Översiktskarta skala 1:20000

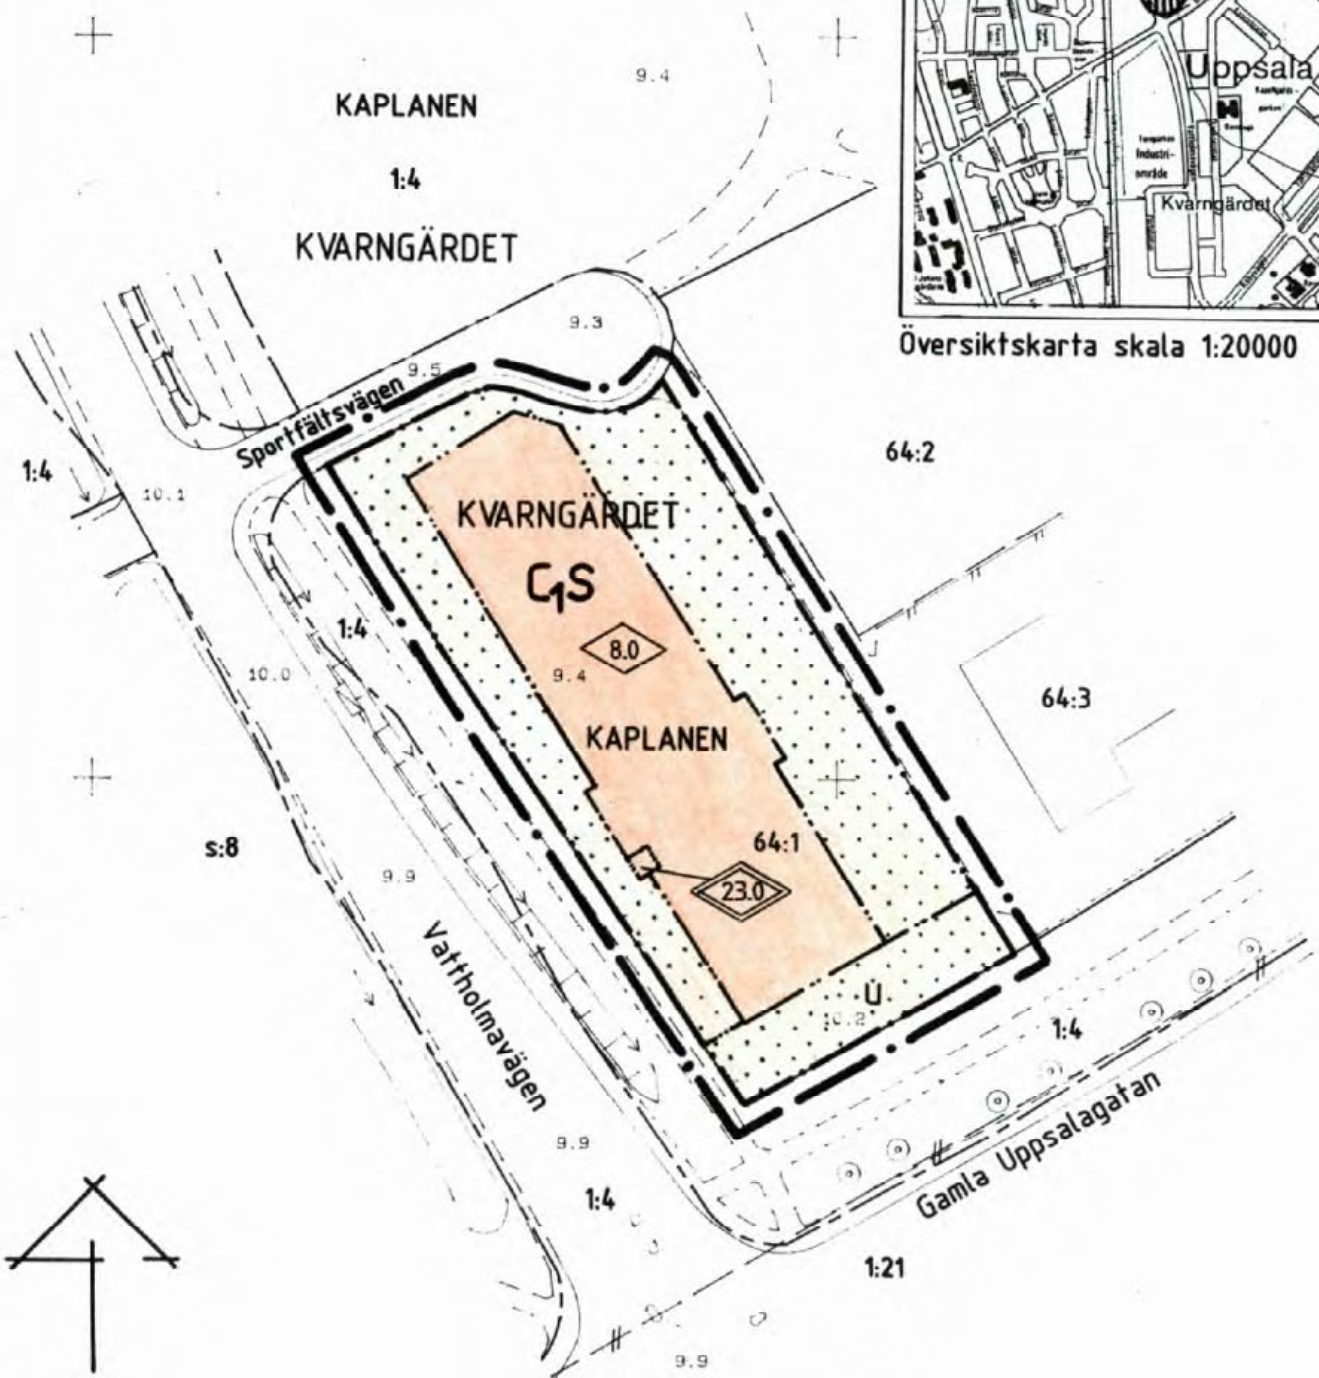

Koordinatsystem: Uppsala lokala system i plan och i höjd
Underlag: Primärkarta
Upprättad i mars 1994

x 114540
y 106540

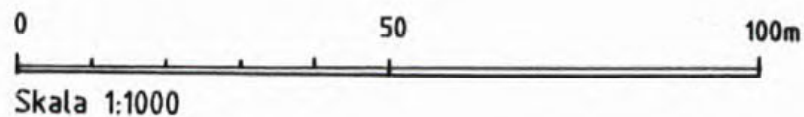

0380-P94/45

PLANBESTÄMMELSER

Följande gäller inom områden med nedanstående beteckningar.
Där beteckning saknas gäller bestämmelsen inom hela planområdet.
Endast angiven användning och utformning är tillåten.

GRÄNSBETECKNINGAR

- Linje belägen 3m utanför planområdet
- Användningsgräns
- Egenskapsgräns

ANVÄNDNING AV MARK

Kvartersmark

- G1S** Moské, minaret, samlingslokaler och Skola som ej kan väntas medföra sanitär olägenhet för närboende eller eljest stora trevnaden

BEGRÄNSNINGAR AV MARKENS BEBYGGANDE

- Marken får inte bebyggas
- U** Marken skall vara tillgänglig för allmänna underjordiska ledningar

UTFORMNING

- Högsta byggnadshöjd i meter
- Högsta totalhöjd i meter

ADMINISTRATIVA BESTÄMMELSER

Genomförandetiden är 15 år från den dag planen vunnit laga kraft

UPPLYSNINGAR

- Planhandlingen består av:
 - plankarta med bestämmelser
 - plan- och genomförandebeskrivning

ANTAGANDEHANDLING

- består av:
 - planhandling
 - samrådslista
 - fastighetsförteckning
 - utlåtande

Planen är upprättad enligt reglerna för ENKELT PLANFÖRFARANDE

ANTAGEN AV BN 1994-10-13

LAGA KRAFT 1994-11-04

Detaljplan för
Del av kv. Kaplanen
Kvarngärdet, Uppsala kommun

Dp 70 AU

Upprättad i augusti 1994, reviderad i oktober 1994

Stig Ahlgren
Stig Ahlgren
Stadsarkitekt.

Lena Karlsson
Lena Karlsson
Kartassistent