

PLANBESTÄMMELSER

Följande gäller inom områden med nedanstående beteckningar.
Där beteckning saknas gäller bestämmelsen inom hela planområdet.
Endast angiven användning och utformning är tillåten.

GRÄNSBETECKNINGAR

- Linje belägen 3m utanför planområdet
- Användningsgräns
- Egenskapsgräns
- *— Utgående gräns

ANVÄNDNING AV MARK

- Kvartersmark
- S** Skola

BEGRÄNSNING AV MARKENS BEBYGGANDE

- Marken får inte bebyggas
- U Marken skall vara tillgänglig för allmänna underjordiska ledningar
- X Marken skall vara tillgänglig för allmänna gång- och cykeltrafik i tunnel

UTFORMNING

- ◊90 Högsta byggnadshöjd i meter
- II Högsta antal våningar

ADMINISTRATIVA BESTÄMMELSER

Genomförandeliden är 10 år från den dag planen vunnit laga kraft.

UPPLYSNINGAR

- Planhandlingen består av:
- plankarta med bestämmelser
 - plan- och genomförandebeskrivning

ANTAGANDEHANDLING

- består av:
- planhandling
 - samrådslista
 - fastighetsförteckning
 - utlåtande

Planen är upprättad enligt reglerna för ENKELT PLANFÖRFARANDE

Antagen av byggnadsnämnden 1999-05-20
Laga kraft 1999-06-16

Detaljplan för
del av VALSÄTRASKOLAN

Dp 79 AG


Uppsala kommun

Upprättad i mars 1999

Björn Ringström
Björn Ringström
planchef

Carin Tideman
Carin Tideman
plantekniker

99/20006-1

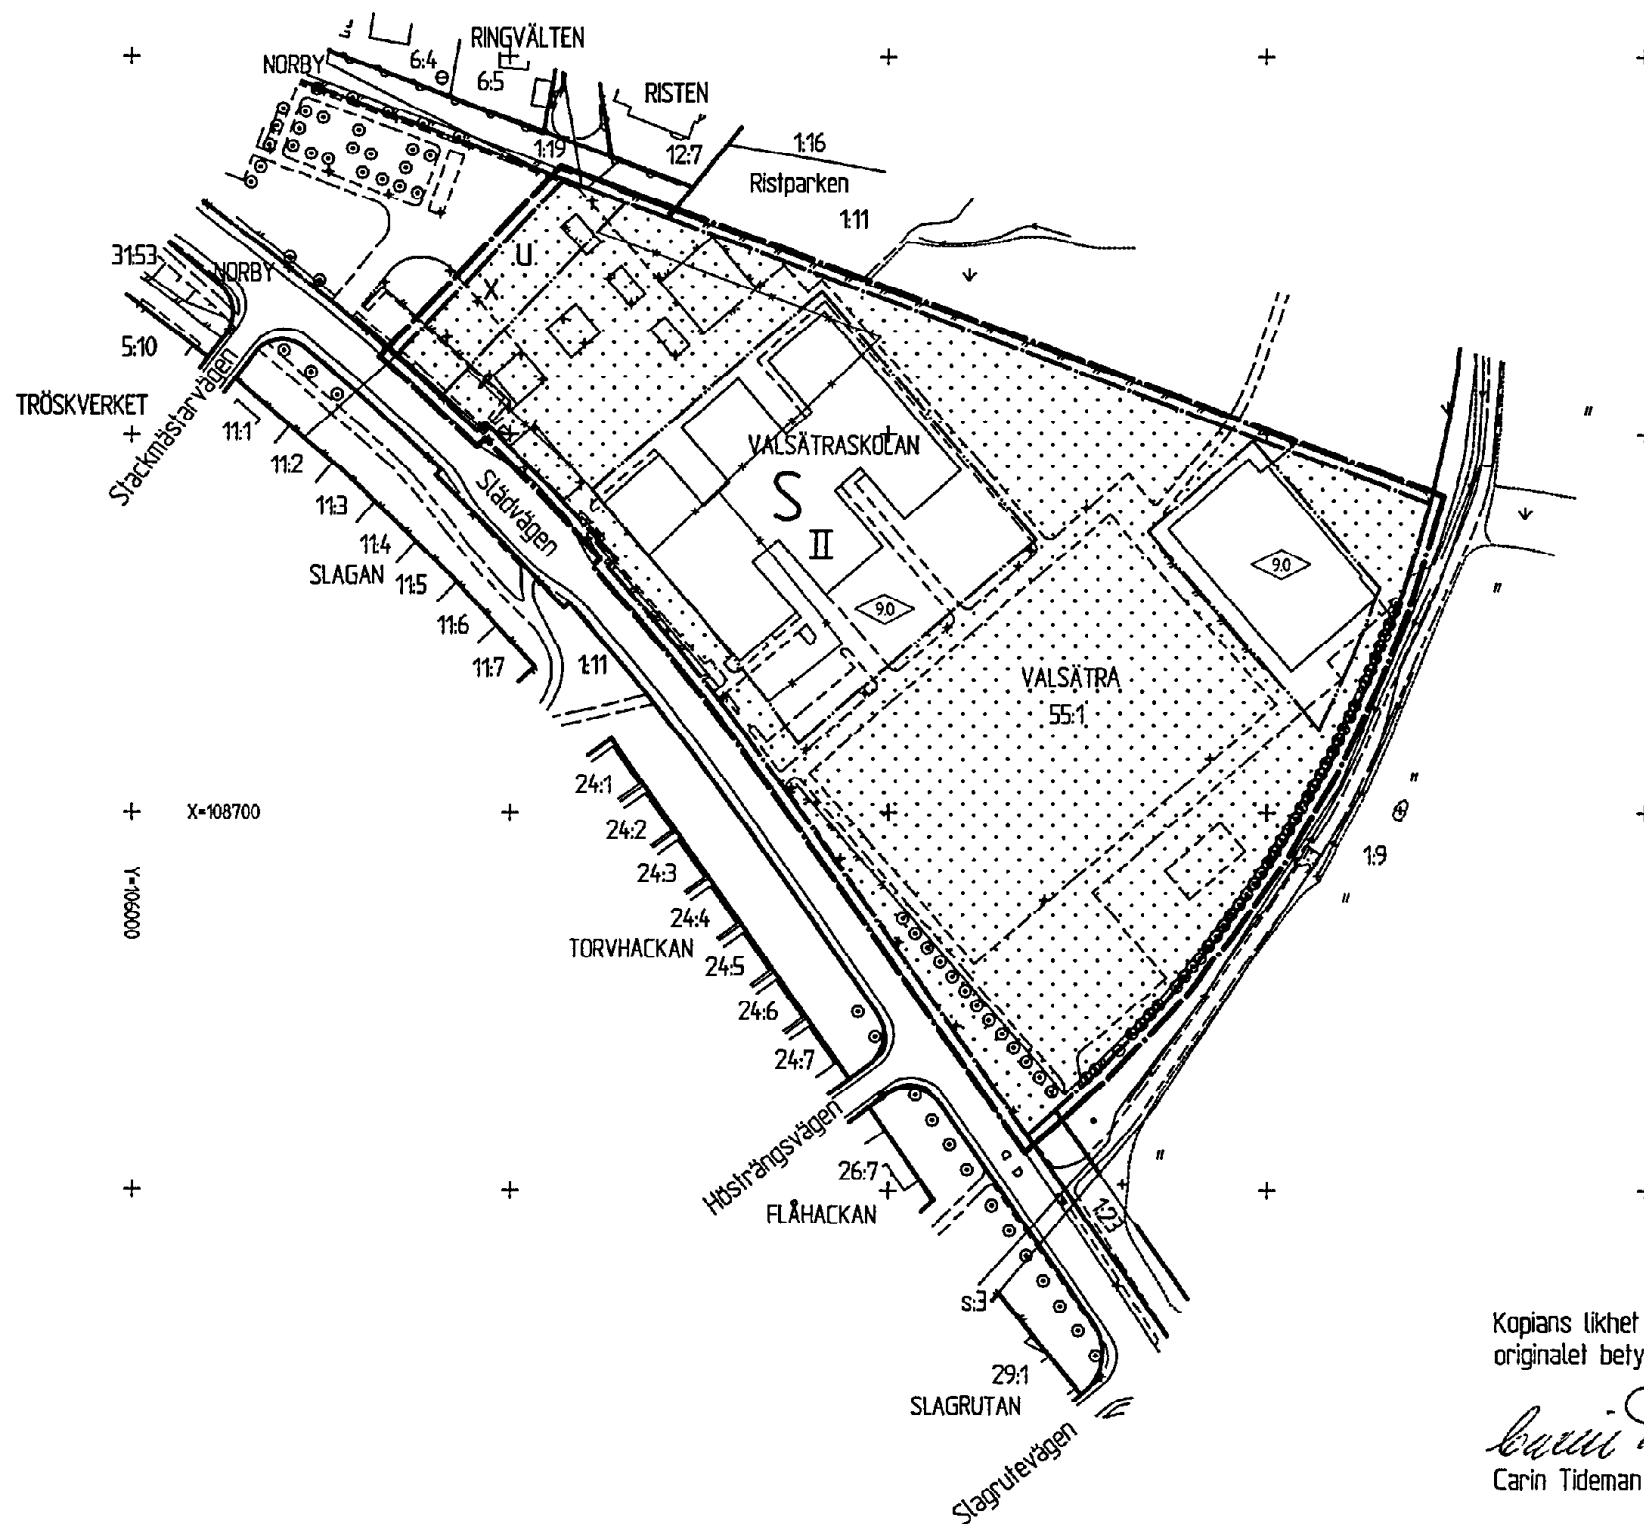

Kopians likhet med
originalet betygar:

Carin Tideman
Carin Tideman

Koordinatsystem: Uppsala lokala i plan

Underlag: Primärkarta

Upprättad i mars 1999



0 10 20 30 40 50 100 150 m

Skala 1:2000

0380-P99/28