

PLANBESTÄMMELSER

Följande gäller inom områden med nedanstående beteckningar.
 Där beteckning saknas gäller bestämmelsen inom hela planområdet.
 Endast angiven användning och utformning är tillåten.

GRÄNSBETECKNINGAR

- Detaljplanegräns
- - - - - Utgående användningsgräns

ANVÄNDNING AV MARK

Kvartersmark

- K Kontor, undervisning och laboratorier

UTNYTTJADEGRAD

- e_1 Högst 25 % av planområdet får bebyggas

MARKENS ANORDNANDE

- In- och utfart får inte anordnas

PLACERING, UTFORMNING, UTFÖRANDE

- p_1 Byggnader skall placeras minst 5 meter från den norra gränsen
- p_2 Byggnadernas utformning skall i huvudsak följa intentionerna i bilagda illustrationsmaterial.
- II Högsta antal våningar

- Högsta byggnadshöjd i meter över nollplanet. En mindre växthusdel får uppföras till högsta byggnadshöjd på + 38 meter över nollplanet.
- Högsta totalhöjd i meter över nollplanet. Därutöver får mindre delar som antenner etc uppföras
- vindkraftverk Vindkraftverk med en högsta höjd av 30 meter får uppföras inom området

ADMINISTRATIVA BESTÄMMELSER

Genomförandetiden är 5 år från den dag planen vunnit laga kraft.

Revidering efter samrådet avser justering av högsta byggnadshöjd från 34 m till 33 m

Koordinatsystem:
Sweref 99 18 00 / RH2000 i höjd

Underlag:
Primärkartan

Upprättad av stadsbyggnadskontoret i sept. 2008
rev. i maj 2010

Inger Högberg
Karttekniker



Laga kraft

Detaljplan för
kv Södra fältet del av
Ångströmlaboratoriet

Upprättad i april 2010, rev. i augusti 2010
Enkelt planförfarande

Ulla-Britt Wickström
Planchef

Owe Gustafsson
Planingenjör


Beslutsdatum

Antagande 2010-08-26 BN
Laga kraft 2010-09-24

Till planen hör:

Plankarta
Planbeskrivning
Genomförandebeskrivning

däriären: 2008/20007-1

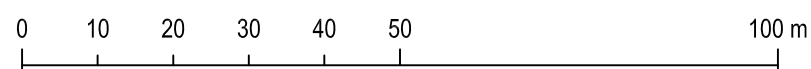

SKALA 1:1000 (A3)