

FÖRSLAG TILL ÄNDRAD STADSPLAN FÖR DEL AV KV. SALA BACKAR OCH SKOMAKARBERGET, UPPSALA.

UPPRÄTTAT I JUNI 1957.

Poleqvist
STADSARKITEKT.


Erik Thord
PLANARKITEKT.

Tillhör Uppsala stads byggnadsnämnds beslut den 1 augusti 1957 § 138. Ex officio: Bertil Åkerfeldt. Byggnadsnämndens sekreterare.

Att länsstyrelsen i Uppsala län den 10 oktober 1957 fastställt detta förslag till ändring av stadsplanen för del av kvarteren Sala Backar och Skomakarberget i Uppsala stad samt att beslutet därom jämlikt 150 § tredje stycket byggnadslagen vunnit laga kraft; betygar Uppsala slott i landskansliet som ovan.

På tjänstens vägnar:
Nils Söderberg.

Stpl.2:-.


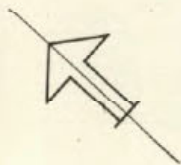


Kopians likhet med originalet betygar i tjänsten:

Erik Thord
Erik Thord.
Planarkitekt.

BETECKNINGAR:

- STADSPANEGRÄNS.
- GÄLLANDE OMRÅDESGRÄNS.
- × × × " " AVSEDD ATT UTGÅ.
- OMRÅDESGRÄNS.
- BESTÄMMELSEGRÄNS.
- FASTIGHETSGRÄNS.
- A OMRÅDE FÖR ALLMÄNT ÄNDAMÅL.
- MARK SOM ICKE FÅR BEBYGGAS.
- II ANTAL VÅNINGAR.
- 0.0 BYGGNADSHÖJD.
- " NIVÅKURVA I METER ÖVER STADENS NOLLPLAN.
- (2) FASTIGHETSBECKNING.
- u MARK TILLGÄNGLIG FÖR UNDERJORDISKA LEDNINGAR.

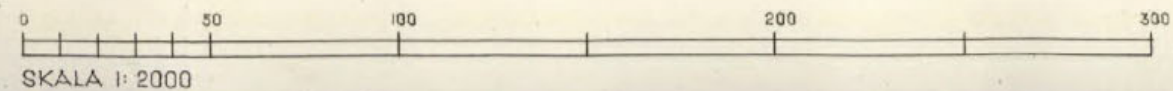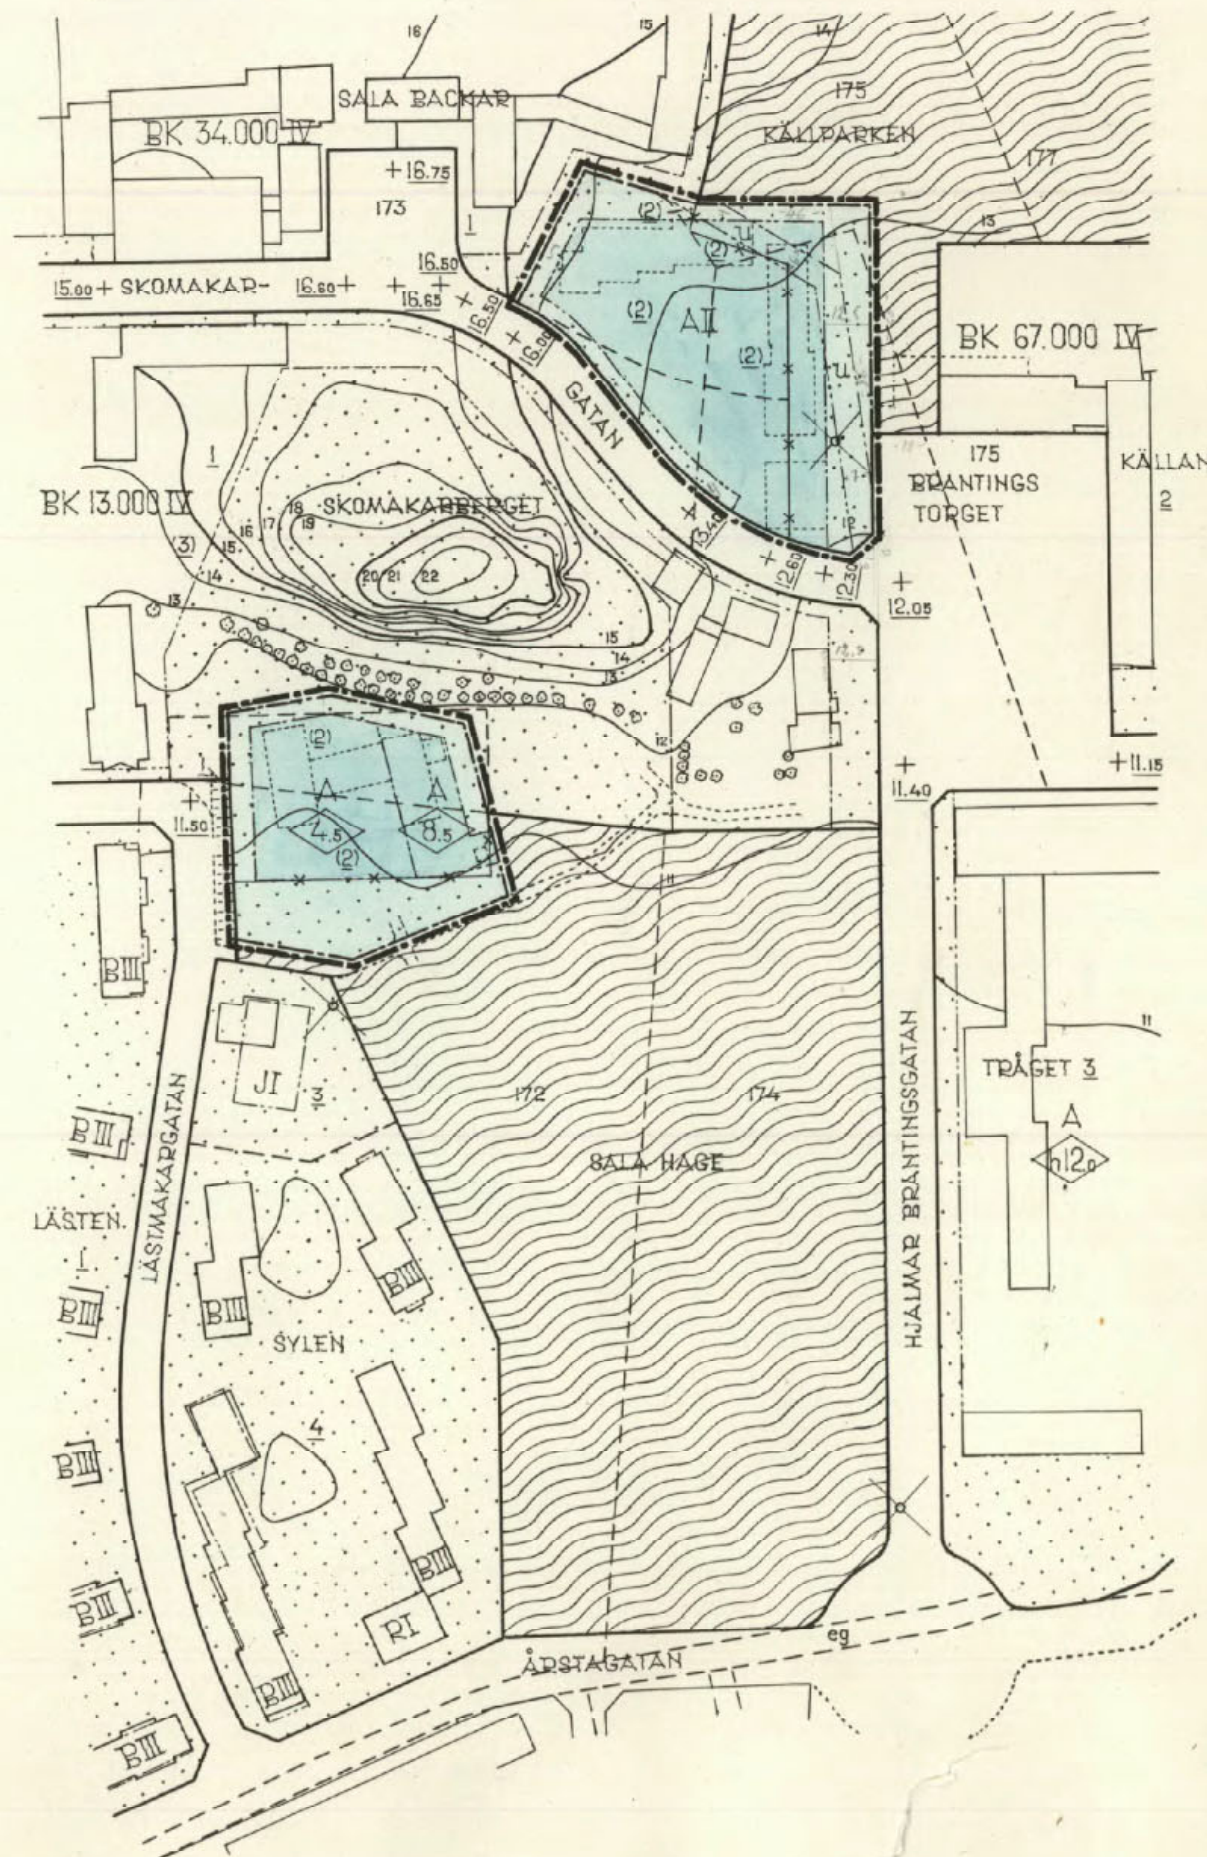

0380- Akt 158