



KOPIANS LIKHET MED
ORIGINALET BETYGAR

Susanne Sagrén
SUSANNE SAGRÉN

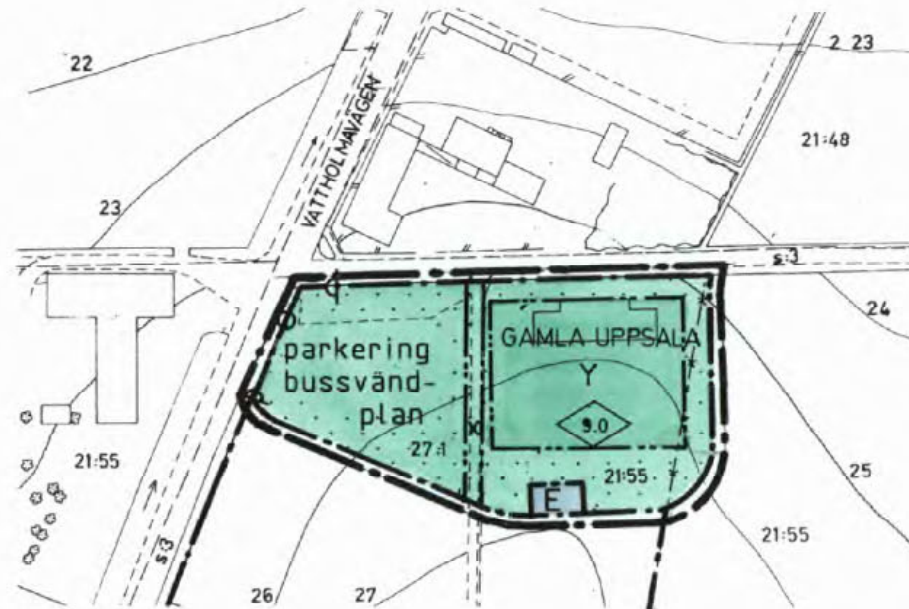

Illustrationskarta:

Gamla Uppsala Skola

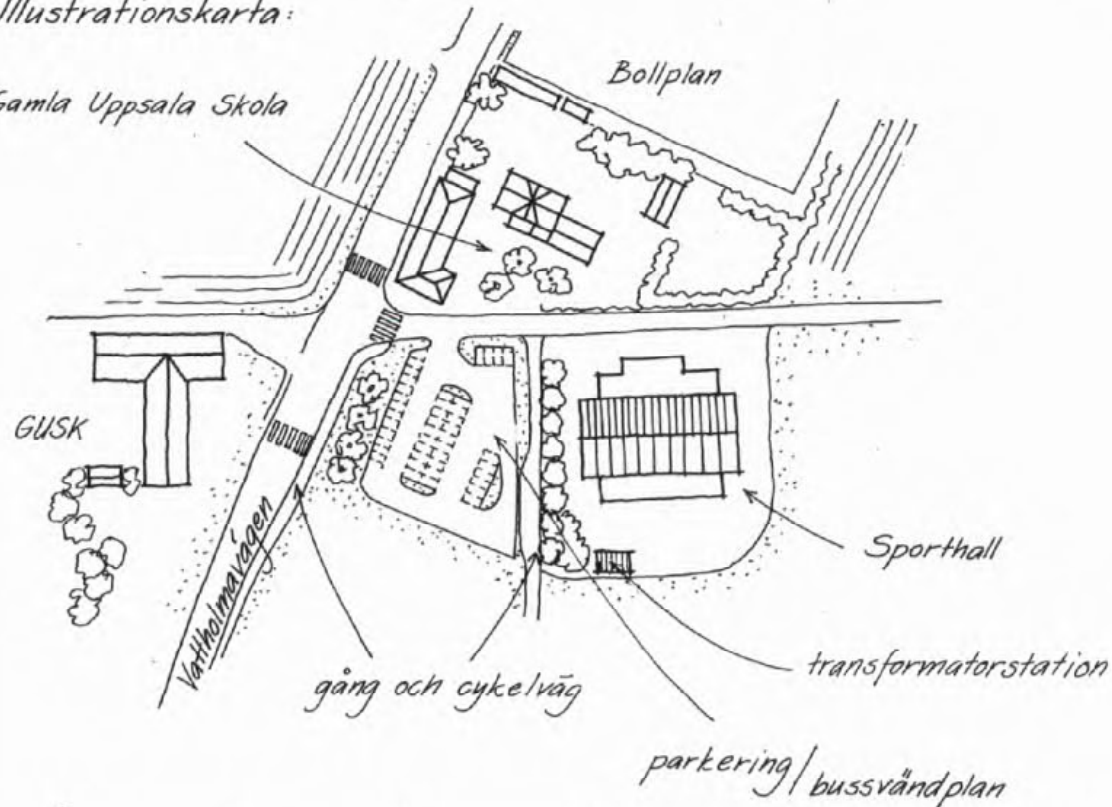

0 50 100 150 200m
SKALA 1:2000

PLANBESTÄMMELSER

Följande gäller inom områden med nedanstående beteckningar.
Endast angiven användning och utformning är tillåten

GRÄNSBETECKNINGAR

- · — · — · Gräns för planområdet, belägen 3m utanför planområdet
- · — · — · Användningsgräns
- · — · — · Egenskapsgräns
- * — * — * Utgående gräns

MARKANVÄNDNING

Kvartersmark

- Y Sporthall
- E Transformatorstation

BEGRÄNSNING AV MARKENS BEBYGGANDE

- · — · — · Marken får inte bebyggas
- x Marken skall vara tillgänglig för allmän gång- och cykeltrafik

MARKENS ANORDNANDE

- parkering Parkeringsplatser skall finnas
- bussvändplan Bussvändplan skall finnas
- · — · — · Utfart får inte anordnas

BYGGNADERS UTFORMNING

- ◇ 0.0 Högsta byggnadshöjd i meter

ADMINISTRATIVA BESTÄMMELSER

- Genomförandetiden slutar 1997-12-31

UPPLYSNINGAR

Till planen hör förutom denna plankarta med illustration och bestämmelser

- planbeskrivning
- genomförandebeskrivning

DETALJPLANEN ANTAGEN AV BN 88-03-10 §135

LAGA KRAFT 88-04-05

DETALJPLAN FÖR DEL AV

Dp 100 N

GAMLA UPPSALA 27:1 (SPORTHALLEN)

UPPSALA KOMMUN

UPPRÄTTAD I MARS 1988

Ingvar Blomster

INGVAR BLOMSTER
STADSARKITEKT

Owe Gustafsson

OWE GUSTAFSSON
PLANINGENJÖR

0380-P88/33