

PLANBESTÄMMELSER

Följande gäller inom områden med nedanstående beteckningar.
Där beteckning saknas gäller bestämmelsen inom hela
planområdet.
Endast angiven användning och utformning är tillåten.

GRÄNSER

--- Detaljplanegräns
- - - Egenskapsgräns

ADMINISTRATIVA BESTÄMMELSER

Genomförandetid


Genomförandetiden är 5 år från den dag planen vinner laga kraft

Verkan av fastighetsplan/ tolkning av fastighetsregleringsbestämmelse

Den tomtindelning för del av kvarteret Lagerträdet, 0380-27/KÅ34, som vann laga kraft 1951-03-08 upphör att gälla för fastigheten Kåbo 34:12 genom detta tillägg.

UPPLYSNINGAR

Planhandlingarna från gällande detaljplan 0380-62 (PI 41), Kungsgärdet i Uppsala, som vann laga kraft 1937-06-25, fortsätter att gälla för planområdet och ska läsas tillsammans med detta tillägg.
Planbestämmelsen A innebär enligt gällande plan:
Med A betecknat område får bebyggas endast för allmänt eller allmännyttigt ändamål.
Bostäder må jämväl här anordnas i den utsträckning byggnadsnämnden finner lämpligt.
Punktprickad mark får inte bebyggas.

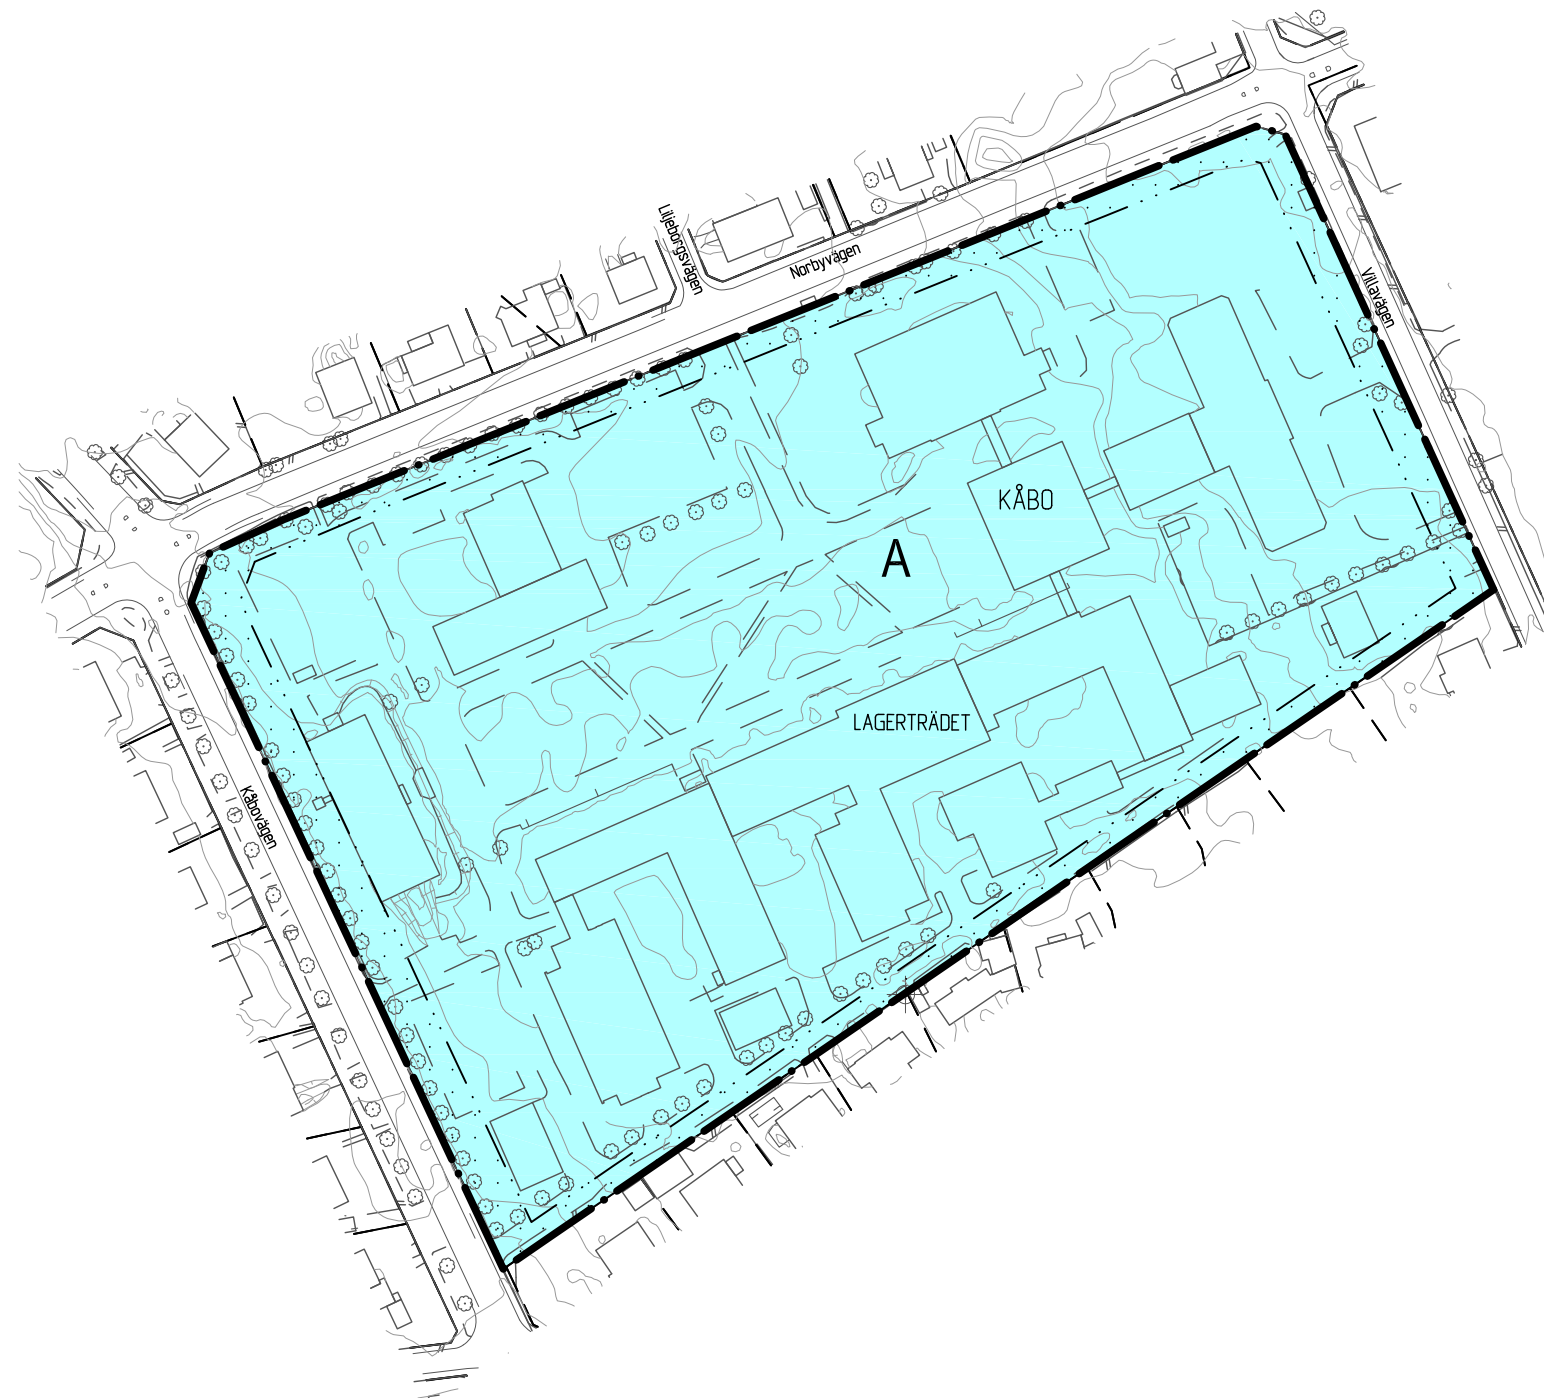

0 50 100 200 m

SKALA 1:2000 (A3)



Utdrag ur gällande detaljplan för Kungsgärdet i Uppsala, 0380-62 som vann laga kraft 1937-06-25.

Uppsala

Laga Kraft

Ändring genom tillägg till detaljplan 0380-62, Kungsgärdet i Uppsala avseende KÅBO 34:12

Upprättad i mars 2014

Ulla-Britt Wickström
Planeringschef

Malin Danielsson
Planarkitekt

| Beslutsdatum | Instans |
|-----------------------|---------|
| Uppdrag 2013-06-25 | PBN |
| Antagande 2014-04-10 | PBN |
| Laga kraft 2014-05-15 | |

Till planen hör:
Plankarta
Planbeskrivning

diarienum: 2013/678