

TILLHÖR VATTHOLMA KOMMUNFULLMÄKTIGES
 BESLUT AV DEN 28.8 1961.
 VATTHOLMA DEN 27.9 1961
 VATTHOLMA BYGGNADSNÄMND
 INGVAR BLADLUND

FÖRSLAG TILL BYGGNADSPÅN FÖR **KOLBOTTEN**,
 FASTIGHETERNA PRÄSTGÅRDEN 1², 1⁵, 1⁶, 1⁷, 1⁸ OCH 1¹⁰/
 VATTHOLMA KOMMUN, UPPSALA LÄN
 UPPRÄTTAT I APRIL 1961 AV

REVIDERAD I APRIL OCH MAJ 1963

SVEN MOBERG, ARKITEKT SAR ARNE BJÖRNER, ARKITEKT SAR

GRUNDKARTAN UPPRÄTTAD GENOM FOTOGRAFOMETRISK
 MÄTNING ÅREN 1952-1956 AV
 MÅETEN FORSS
 DISTRIKTLANTMÄTARE
 Skala 1:2000

BETECKNINGAR:


- BYGGNADSPÅNEGRÄNS
- - - OMRÅDESGRÄNS
- · - · - BESTÄMMELESGRÄNS
- - - - GRÄNSLINJER EJ AVSEDDA ATT FASTSTÄLLAS
- ALLMÅN PLATS, VÅGMÅRK
- ALLMÅN PLATS, PARKMÅRK
- BF OMRÅDE FÖR BOSTÅDSÅNDAMÅL, FRISTÅENDE HUS
- OMRÅDE SOM ICKE FÅR BEBYGGAS
- I II VÅNINGSAANTAL
- 00,0 VÅGHÖJD
- ☒ BEFINTLIGA BYGGNADER
- ⊕ HÖGSPÅNNINGSLEDNING
- · · NIVÅKURVOR
- ILLUSTRATIONSLINJER
- U OMRÅDE FÖR UNDERJORDISKA LEDNINGAR

ATT LÅNSSTYRELSEN I UPPSALA LÄN DEN 26 JUNI 1963
 FASTSTÅLLT Å DENNA KÅRTÅ ÅNGIVNA FÖRSLÅG TILL
 BYGGNADSPÅN FÖR FASTIGHETEN PRÄSTGÅRDEN 1:8
 M.F.L. (KOLBOTTEN), VATTHOLMA KOMMUN, SÅMT ATT
 BESLUTET DÅROM JÅMLIKT 150§ TREDJE STYCKET
 BYGGNADSLÅGEN VUNNIT LÅGÅ KRAFT: BETYGÅR
 UPPSALA SLOTT I LÅNSKÅNSLIET SOM OVÅN.
 PÅ TJÅNSTENS VÅGNÅR:

Nils Söderberg
 NILS SÖDERBERG

LBF: 30-23-20-0364

SVENSKÅ REPRODUKTIONS ÅB

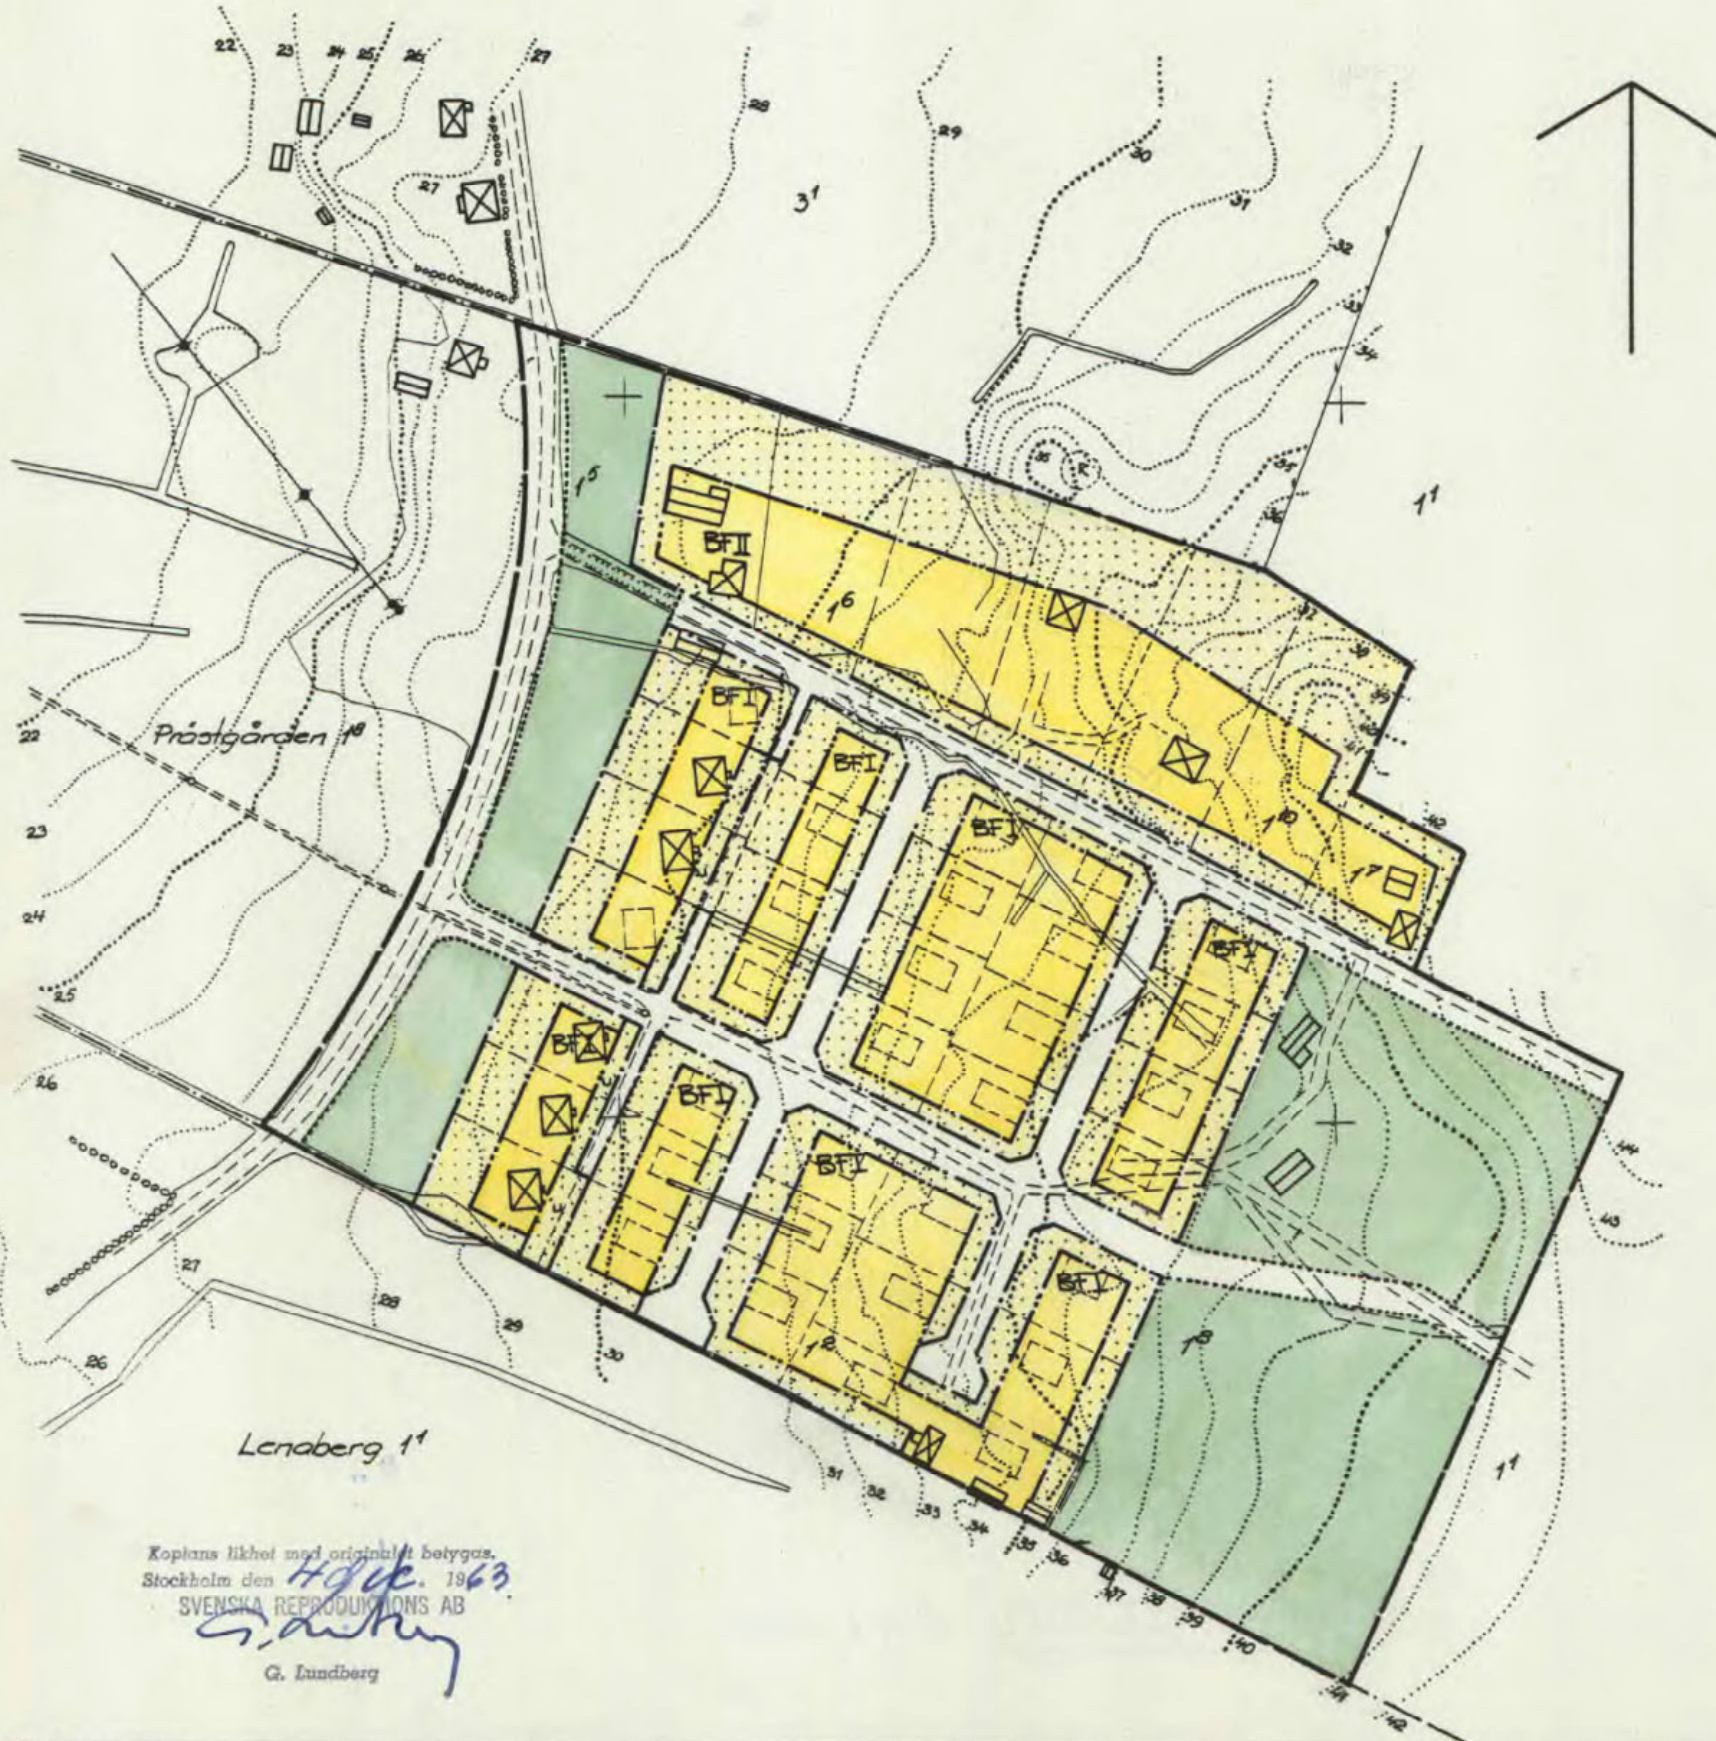

Kopians likhet med originalt betygas.
 Stockholm den 4/10/63
 SVENSKÅ REPRODUKTIONS ÅB
G. Lundberg
 G. Lundberg