

BETECKNINGAR:

PLANFÖRESLAGET
GRÄNSBETECKNINGAR:
+ + + + + PLANGRÄNS
- - - - - KVARTERSGRÄNS
- - - - - BESTÄMMELSGRÄNS
GRÄNSLINJER SJÄSBEREDDA ATT FASTSTÄLLAS
GÅLLANDE OMRÄDES- OCH PLANGRÄNS AVSEEND
ATT UTGÅ


ALLMÄN PLATS:
VÄG, TORG, PARKERING
PARK, PLANTERING

BYGGNADSKVARTER:
A OMRÅDE FÖR ALLMÄNT ÅRSAMÅL
B BOSTÄDSÅRSAMÅL
BH BOSTADS- OCH HANDELSÅRSAMÅL
H HANDELSÅRSAMÅL
I INDUSTRIÅRSAMÅL
Jb SVAVIDKÄSTRI- & BOSTADSÅRSAMÅL
L JORDBRUKSÅRSAMÅL
Le MÅNSÅRSBYGGNADER
Lh EKONOMISBYGGNADER
Lh HANDELSSTRÅDGÅRDSÅRSAMÅL

SPECIALOMRÅDE:
V VATTENOMRÅDE

ÖVRIGA BETECKNINGAR:
MARK, SOM ICKE FÅR BEBYGGAS
TILLGÄNGLIG FÖR ALLM. UNDERJORD LEJN
BYGGNADSHÖJD (FRISTÄENDE, SAMHÄLLEBYGGT, RÄDHUSEBYGGELSE)
R S R
II V
V
BYGGNADSHÖJD I METER
FÖRESLAGENDE SJÄSBERED ATT FASTSTÄLLAS
OMRÅDE FÅR UNDER MARKPLANET BELÄGEN
KÄLLARE SJ FÅR ANDEPNAS

GRUNDKARTAN
o TRIANGEL-ELLER POLYGONPUNKT
- - - - - GRÄNS FÖR FASTIGHET
FURNLÄMNING
HUVUDBYGGNAD ELLER SJÄSBEREDBYGGNAD
VÄGAR
KRAFTLEDNING MED INMÄTTA STÖD
STENMURE
STÄNGSSEL
NÄRRESEKOR
ÅGOSLAGSGRÄNS
VATTENDRAG, DIKE

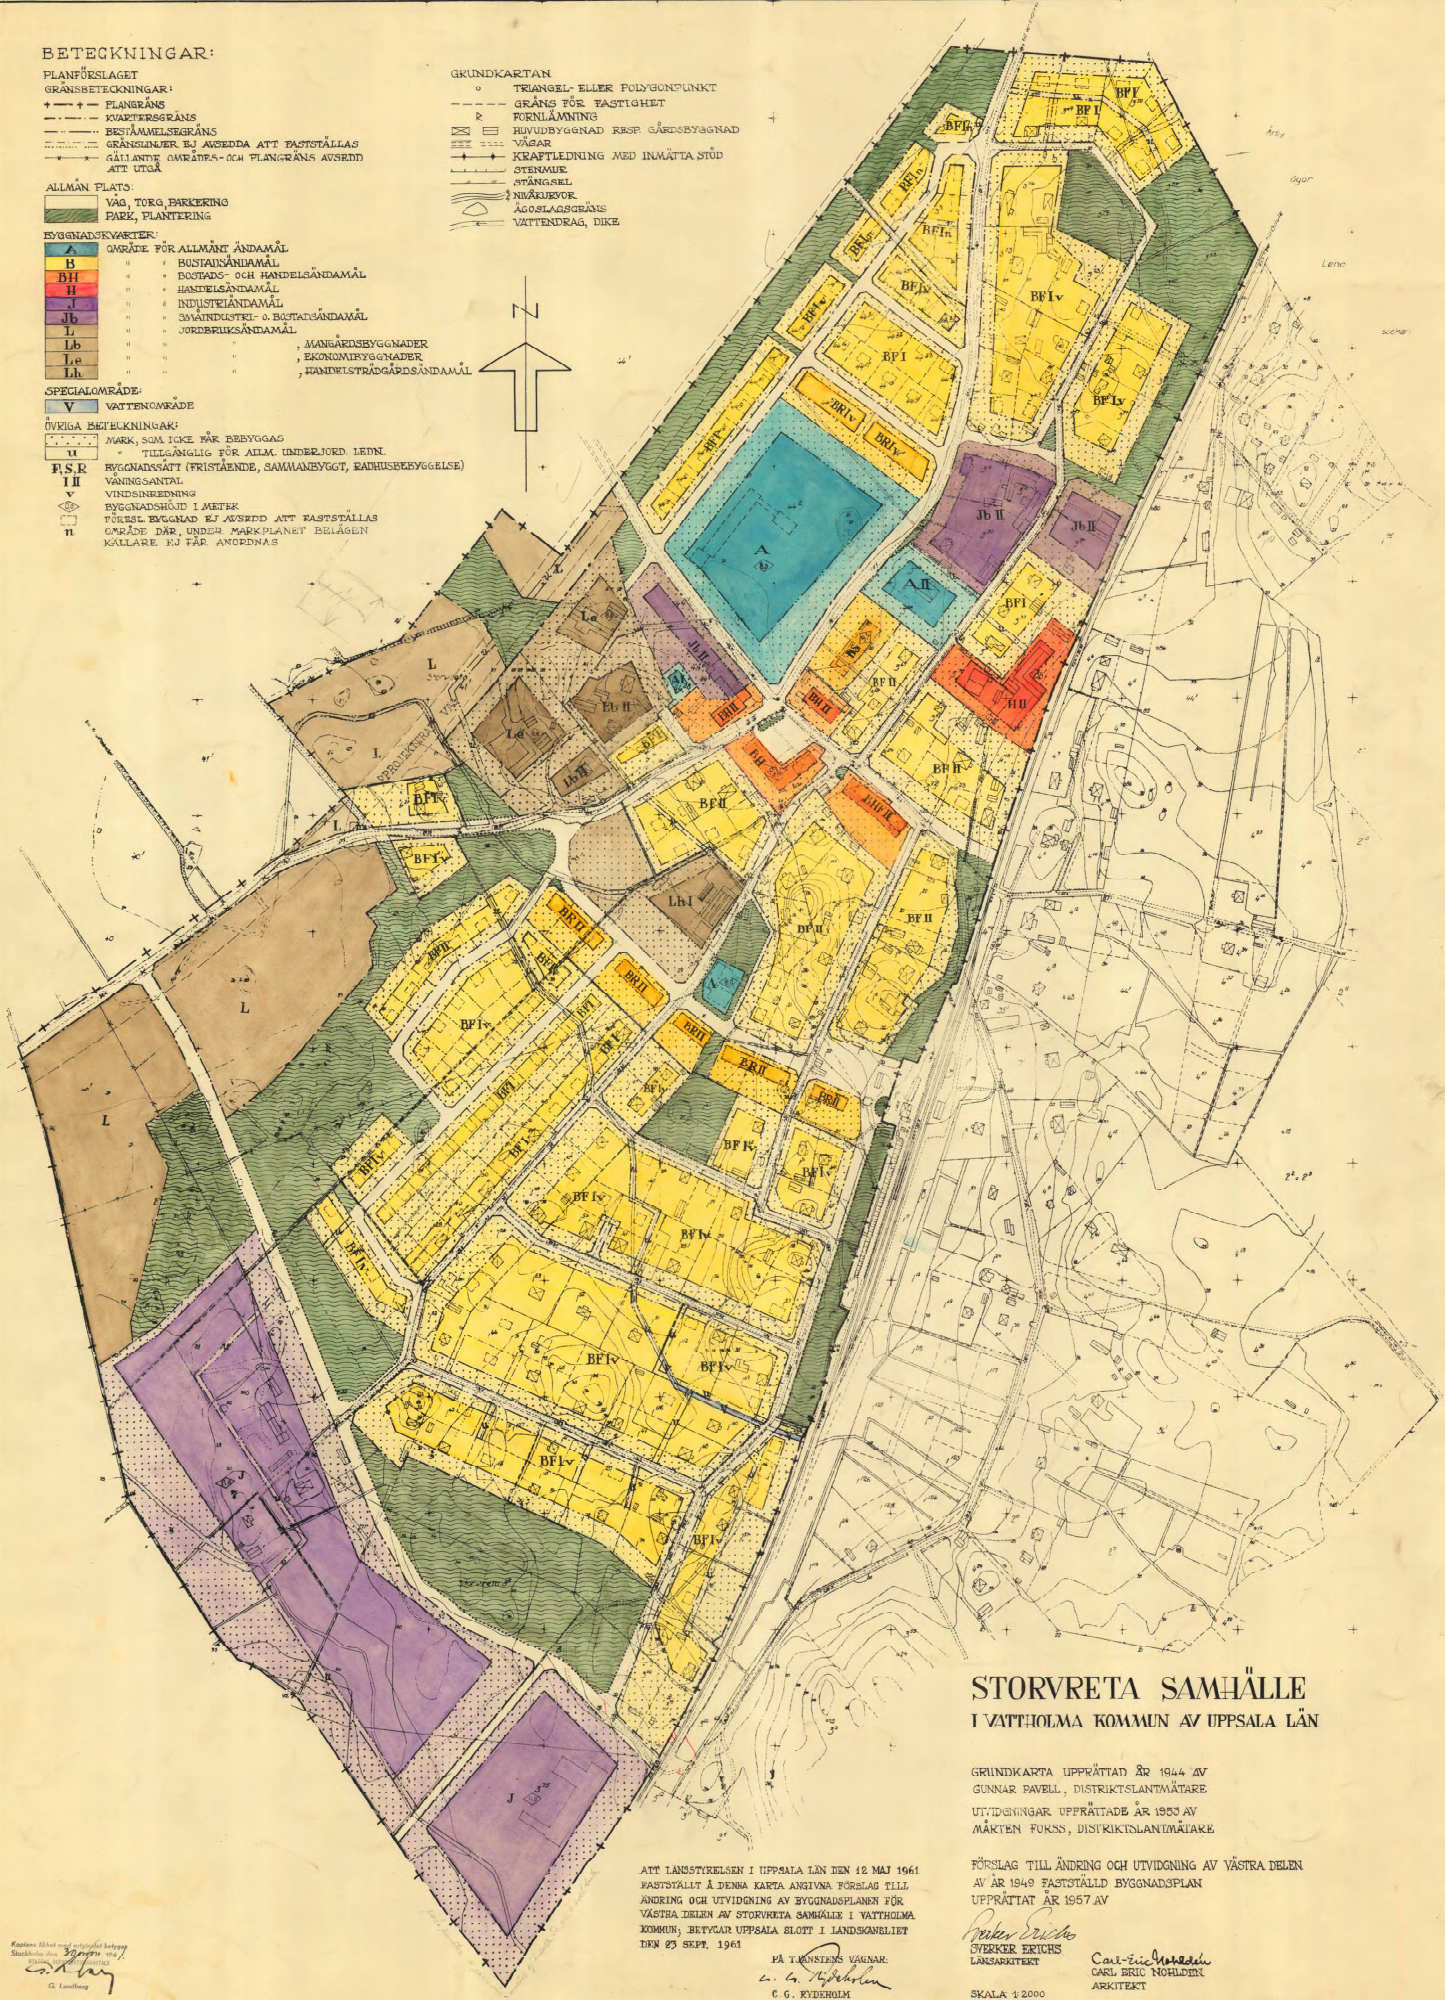

STORVRETA SAMHÄLLE
I VÄTTHOLMA KOMMUN AV UPPSALA LÄN

GRUNDKARTA UPPRÄTTAD ÅR 1944 AV
GUNNAR PAVELL, DISTRIKTLANTMÄTARE
UTVIDGNINGAR UPPRÄTTADE ÅR 1953 AV
MÅRTEIN FUKNS, DISTRIKTLANTMÄTARE

FÖRSLAG TILL ÄNDRING OCH UTVIDGNING AV VÄSTRA DELEN
AV ÅR 1949 FASTSTÄLLD BYGGNADSPÄN
UPPRÄTTAT ÅR 1957 AV

Peter Eric
ÖVERSEER ERICHS
LANSARKITEKT
Carl-Eric Nordström
CARL ERIC NORDSTRÖM
ARKITEKT

SKALA 1:2000
0 20 40 60 80 100 120 140 160 180 200 220 240 260 280 300

ATT LANSSTYRELSEN I UPPSALA LÄN DEN 12 MAJ 1961
FASTSTÄLLT Å DENNA KARTA ANGIVNA FÖRSLAG TILL
ÄNDRING OCH UTVIDGNING AV BYGGNADSPÄN FÖR
VÄSTRA DELEN AV STORVRETA SAMHÄLLE I VÄTTHOLMA
KOMMUN, BETIFÖR UPPSALA SLOTT I LANDSOMRÅDET
DEN 23 SEP. 1961

PÅ LANSSTYRENS VAGNAR
L. G. Rydholm
C. G. RYDHALM

Kartan utgav med utgåvans betyg
Statens kartografiska institut
1961
C. Lindberg

REVIDERAD: 6.2.1957, 5.6.1957, 23.1.1958, 31.1959, 13.7.1960