


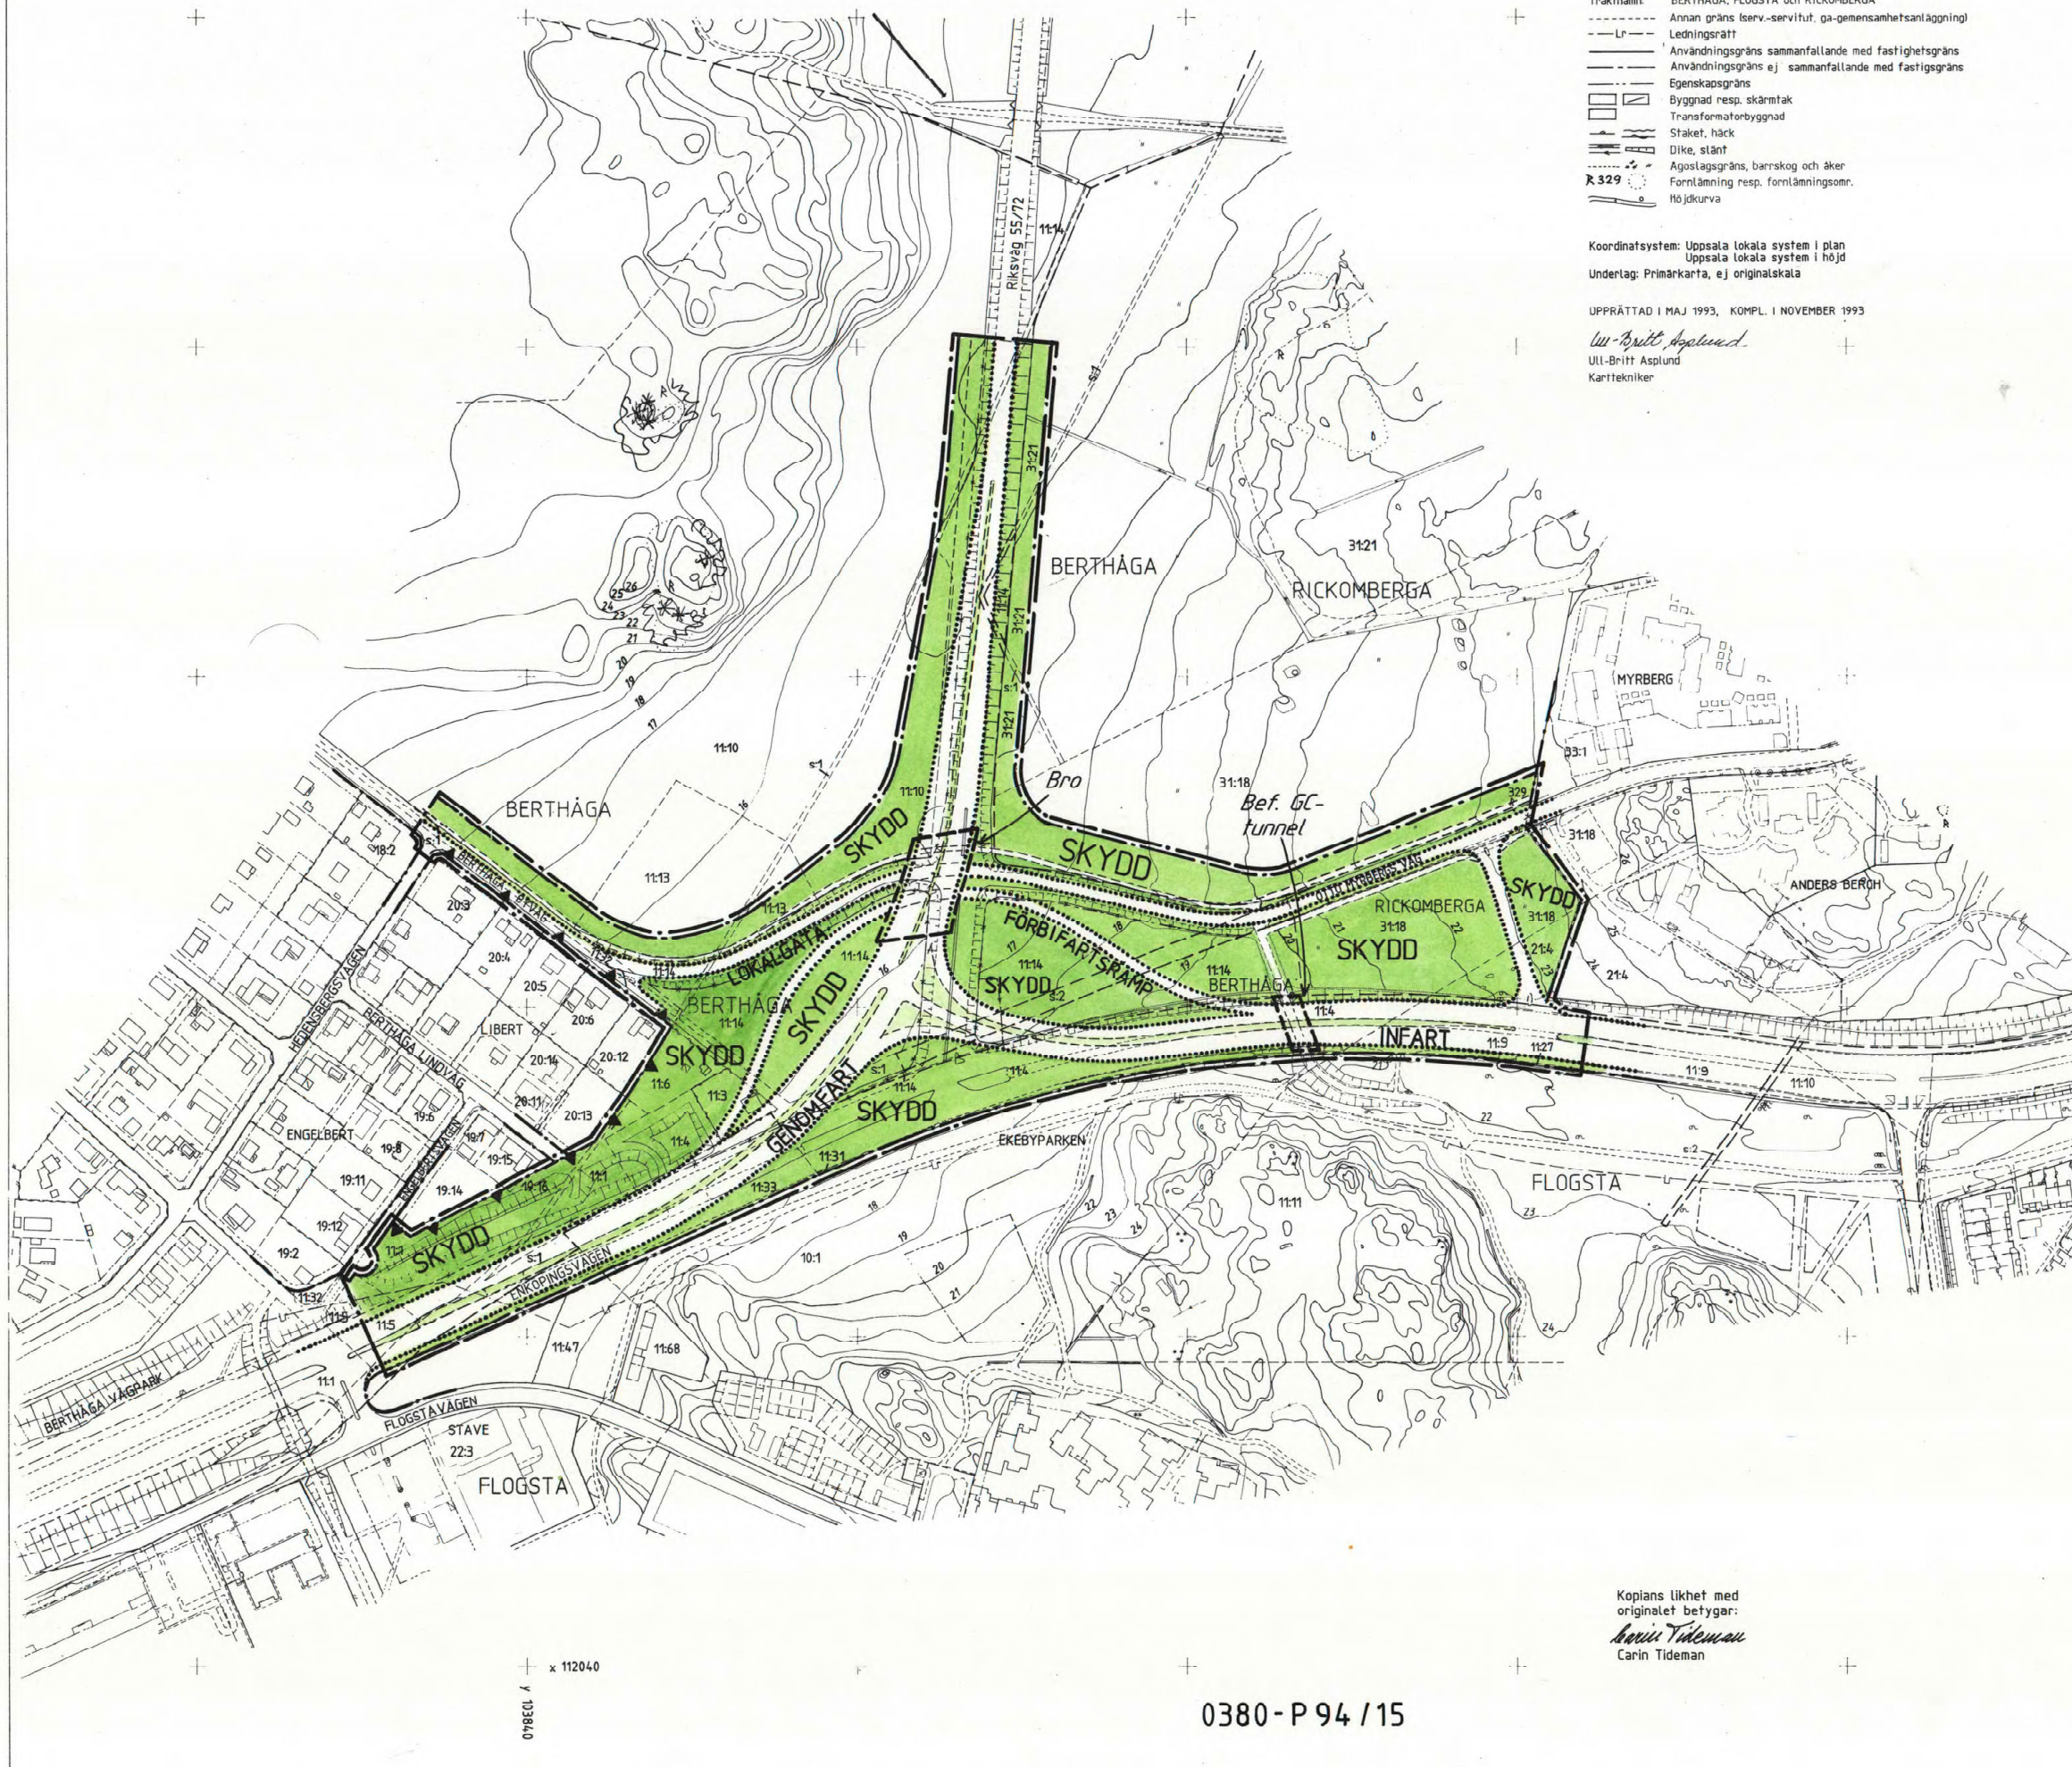

- GRUNDKARTEBETECKNINGAR
- Traktgräns
 - Traktnamn: BERTHÅGA, FLOGSTA och RICKOMBERGA
 - Annat gräns (servitut, ga-gemensamhetsanläggning)
 - Ledningsrätt
 - Användningsgräns sammanfallande med fastighetsgräns
 - Användningsgräns ej sammanfallande med fastighetsgräns
 - Egenskapsgräns
 - Byggnad resp. skärmtak
 - Transformatorbyggnad
 - Staket, häck
 - Dike, stant
 - Agostagsgräns, barrskog och åker
 - Fornlämning resp. fornlämningsomr.
 - Höjdukurva

Koordinatsystem: Uppsala lokala system i plan
Uppsala lokala system i höjd
Underlag: Primärkarta, ej originalskala

UPPRÄTTAD I MAJ 1993, KOMPL. I NOVEMBER 1993

Ull-Britt Asplund
Ull-Britt Asplund
Karttekniker

PLANBESTÄMMELSER

Följande gäller inom områden med nedanstående beteckningar. Där beteckning saknas gäller bestämmelsen inom hela planområdet. Endast angiven användning och utformning är tillåten.

- GRÄNSBETECKNINGAR
- Linje belägen 3m utanför planområdet
 - Användningsgräns
 - Användningsgräns från vilken mindre avvikelser får göras.
 - Egenskapsgräns
 - Utgående gränser

- ANVÄNDNING AV MARK
- Allmänna platser
- GENOMFART Genomfartstrafik
- INFART Infartstrafik
- FÖRBIFARTSRAMP
- LOKALGATA Lokaltrafik
- SKYDD Skydd mot störning

STÖRNINGSSKYDD

Gräns vid vilken bullerriktvärdet 55 dBA skall tillgodoses enligt kommunfullmäktiges beslut 1985

ADMINISTRATIVA BESTÄMMELSER

Genomförandetiden är 5 år från den dag planen vunnit laga kraft


- ILLUSTRATIONER
- Illustrationslinje
 - Illustrationstext

- UPPLYSNINGAR**
- Planhandlingen består av:
- plankarta med bestämmelser
 - planbeskrivning
 - genomförandebeskrivning
 - illustration
 - miljökonsekvensbeskrivning

ANTAGANDEHANDLING

- består av:
- planhandling
 - grundkarta
 - fastighetsförteckning
 - samrådsredogörelse
 - utlåtande

GODKÄND AV BN FÖR SAMRÅD	93-09-02
GODKÄND AV BN FÖR UTSTÄLLNING	93-11-25
GODKÄND AV BN FÖR ANTAGANDE	94-01-20
ANTAGEN AV KF	94-02-28
LAGA KRAFT	94-04-01

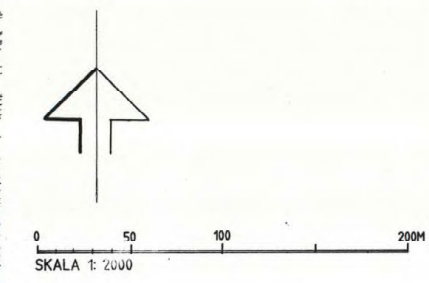

DETALJPLAN FÖR
BÄRBYLEDEN
delen BERTHÅGA TRAFIKPLATS
UPPSALA KOMMUN

Dp 90M

UPPRÄTTAD I NOVEMBER 1993 REVIDERAD I JANUARI 1994

Kopians likhet med
originalet bekräftar:
Carin Tideman
Carin Tideman

Jan-Erik Jansson
JAN-ERIK JANSSON
STADSARKITEKT

Lars-Göran Wänstrand
LARS-GÖRAN WÄNSTRAND
PLANINGENJÖR

0380-P 94 / 15