

B. 617

Förslag till byggnadsplan

för fritidsområdet RAMSJÖN

fastigheterna Ribbingebäck 1¹⁴ m.fl.

i Skogs-Tibble socken, Norra Hagunda

kommun, Uppsala län

upprättat i mars år 1968 av

C. J. Curt Carlsson

C. J. Curt Carlsson

Lantmätare

Planförslaget reviderat i november 1972.

Beteckningar:

Grundkartan:

- o Polygonpunkt
- o Annan stödpunkt
- + Punkt i rutnät
- Fastighetsgräns med gränsmärke
- Åkerkant --- Strandlinje
- Väg --- Bäck
- Gångstig
- ⊠ Bostads- resp. uthus
- Kraftledning
- o Höjdkurvor med 2m. ekvidistans framställda på fotogrammetrisk väg med ett beräknat medelfel om c.a ±1 meter.

Planförslaget

- Plangräns
- Områdesgräns
- Bestämelsegräns
- Områdesgräns, ej avsedd att fastställas
- Tomtplatsgräns, " " "
- Allmän plats
- ⊠ Vägmark
- ⊠ Park eller plantering
- Byggnadsmark
- ⊠ Område för bostadsändamål
- Övriga beteckningar
- ⊠ Mark, som icke får bebyggas
- ⊠ Föreslagen byggnadsplats, ej avsedd att fastställas



UNDANTAG ENLIGT BYGGNADSNÄMNDENS BESLUT DEN 24. 5. 73 § 990 SAMT DEN 8. 11. 73 § 1764 AVSEENDE JUSTERING AV UNDANTAGET OMRÅDE.

TILLHÖR BYGGNADSNÄMNDENS I UPPSALA KOMMUN BESLUT DEN 8. 11. 73 § 1764 BETYGAR: HENRY SKOGSTRÖM BYGGNADSNÄMNDENS SEKR.

Henry Skogström

TILLHÖR UPPSALA KOMMUNFULLMÄKTIGES BESLUT DEN 27 MAJ 1974 § 224
EX OFFICIO:
ULLA JÖNSSON
KOMMUNFULLMÄKTIGES SEKRETERARE

Grundkartan upprättad
åren 1965-1966 av
C. J. Curt Carlsson

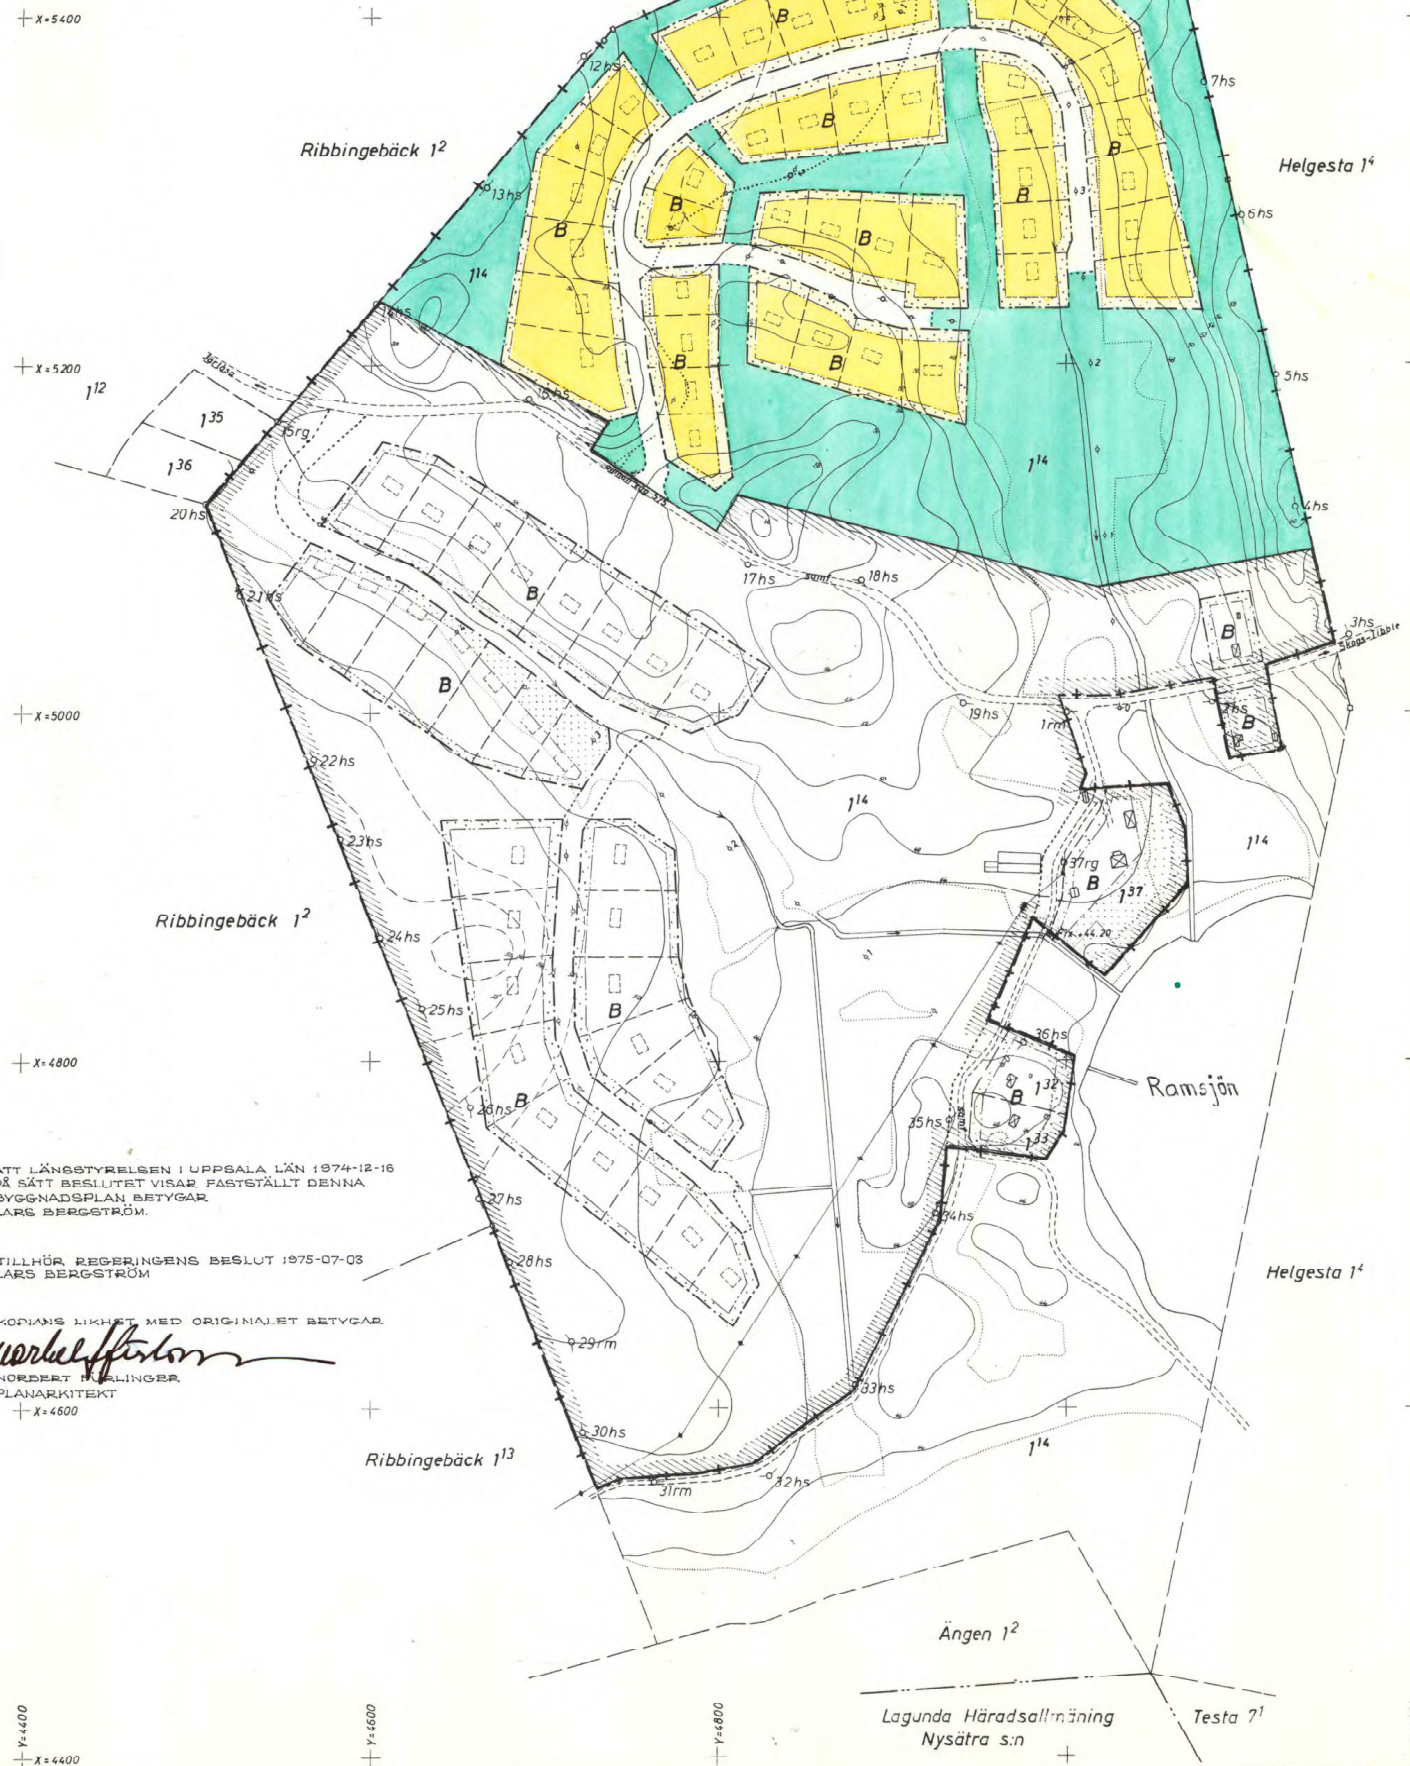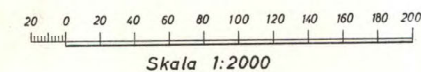

ATT LÄNSSTYRELSEN I UPPSALA LÄN 1974-12-16 PÅ SÅTT BESLUTET VISAR FASTSTÄLLT DENNA BYGGNADSPÅN BETYGAR LARS BERGSTRÖM.

TILLHÖR REGERINGENS BESLUT 1975-07-03 LARS BERGSTRÖM

KOPIAS LIKHET MED ORIGINAL ET BETYGAR

Nordert Hjalinger
NORBERT HJALINGER
PLANARKITEKT
X=4600