

## PLANBESTÄMMELSER.

Följande gäller inom områden med nedanstående beteckningar

## GRÄNSBETECKNINGAR

- Detaljplanegräns belägen 3 m utanför planområdet
- — — Gällande ändamålsgräns avsedd att behållas
- — — Andamålsgräns
- — — Egenskapsgräns
- \*—\*— Utgående gränser

## 1. MARKANVÄNDNING

Endast angiven användning är tillåten

Kvarteretsmark för allmänt ändamål

- SH1 Skola med högst 100 m<sup>2</sup> lokalyta för butik i bottenvåningen av hörnet Skolgatan/Västra Strandgatan

## 2. BEGRÄNSNING AV MARKENS BEBYGGANDE

- — — Marken som inte får bebyggas

## 3. MARKENS ANORDNANDE

- n<sub>1</sub> Befintliga träd får inte fällas
- n<sub>2</sub> Transformatorstation
- n<sub>3</sub> Handikapparkering
- + — — — Utfart får inte anordnas

## 4. UTFORMNING, UTFÖRANDE

- h<sub>0.8</sub> Högsta takfotshöjd i meter
- II, III, IV, V Högsta antal våningar

## 5. SKYDDBESTÄMMELSER OCH RIVNINGSFÖRBUD

- q<sub>1</sub> Byggnadens exteriör -material, form och färg- skall bibehållas. Byggnadens trappa och trapphus skall bevaras i oförändrat skick. Snickeridetaljer såsom socklar, taklister, dörrar, foder, skåp- inredningar som hör till den ursprungliga inredningen skall bibehållas eller ersättas med nya i originalutförande. Planlösningen skall om möjligt bibehållas. Byggnaden får inte rivas.
- q<sub>2</sub> Byggnadens exteriör -material, form och färg- skall bibehållas. Byggnaden får inte rivas.

## 6. ADMINISTRATIVA BESTÄMMELSER

Planens genomförandetid slutar den 31 december 1997.

De tomtindelningar som fastställdes 1900-07-10 och 1948-07-09 är upphävida inom området.

## UPPLYSNINGAR

Till planen hör förutom denna plankarta

- planbeskrivning
- genomförandebeskrivning

Grundkartans beteckning i de fall de förekommer:

- |           |                      |  |
|-----------|----------------------|--|
| — — —     | Traktgräns           | Traktnamn: F= FJÄRDINGEN och L= LUTHAGEN |
| - - - - - | Fastighetsgräns      | Staket                                   |
| 0:0       | Fastighetsbeteckning | Häck                                     |
| □         | Byggnad i allmänhet  | Stödmur                                  |
| ▨         | Skärmtak             | Slänt                                    |

Upprättad av stadsmättningsavd. i juni 1987

Peter Medin

Peter Medin  
Stadsingenjör

DETALJPLAN FÖR  
DEL AV KV. ÅNÄBBEN  
UPPSALA KOMMUN


Dp 38K

UPPRÄTTAD I NOVEMBER 1987. REVIDERAD I FEBRUARI 1988.

*Ingvar Blomster*  
INGVAR BLOMSTER  
STADSARKITEKT

*Ove Gustafsson*  
OWE GUSTAFSSON  
PLANINGENJÖR

GODKÄND FÖR SAMRÅD	87-06-25 § 681
GODKÄND FÖR UTSTÄLLNING	87-11-12 § 1012
GODKÄND FÖR ANTAGANDE	88-02-11 § 66
ANTAGEN	88-03-28 § 91
LAGA KRAFT	88-05-03

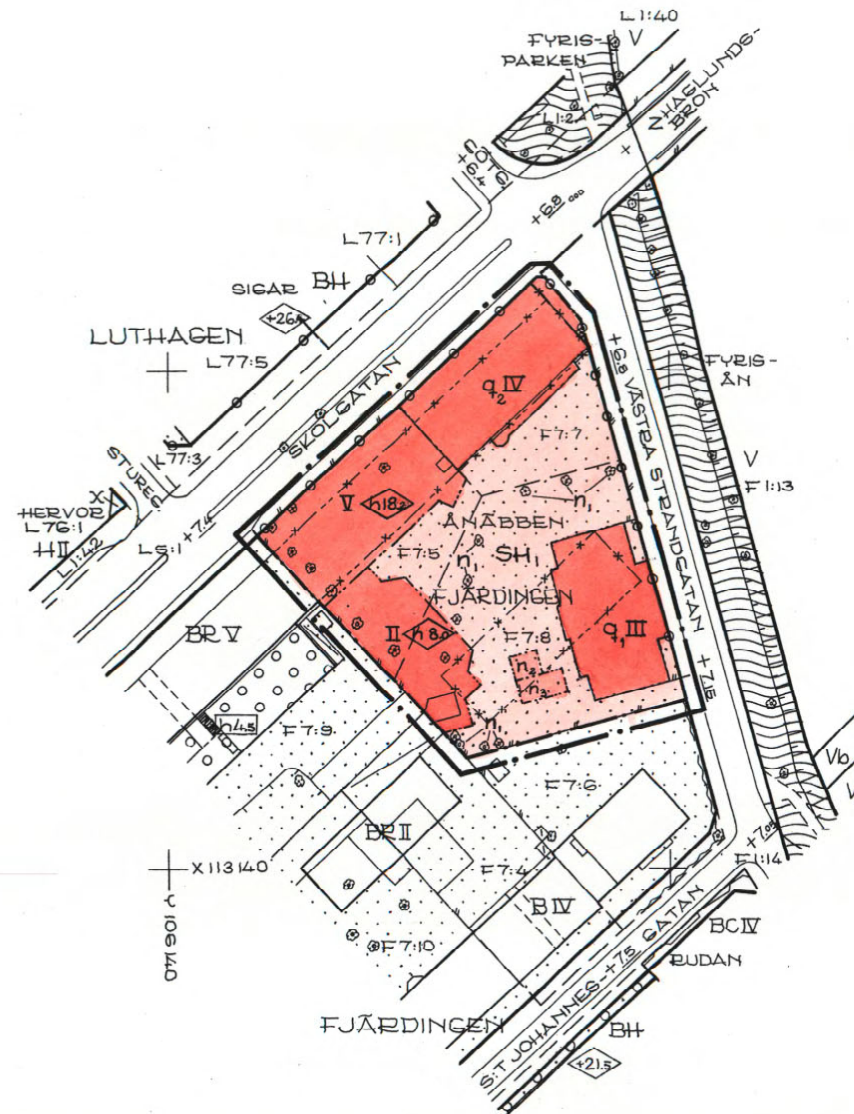

0 25 50 100 M  
SKALA 1:1000

0380-P88/25

KOPIANS LIKHET MED  
ORIGINALET BETYGAR  
*Susanne Sagrén*  
SUSANNE SAGRÉN