
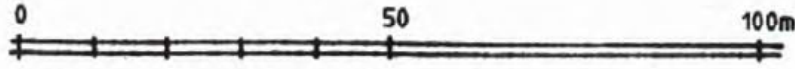


KOPIANS LIKHET MED ORIGINAL
BETYGAR

Agneta Forsström
AGNETA FORSSTRÖM

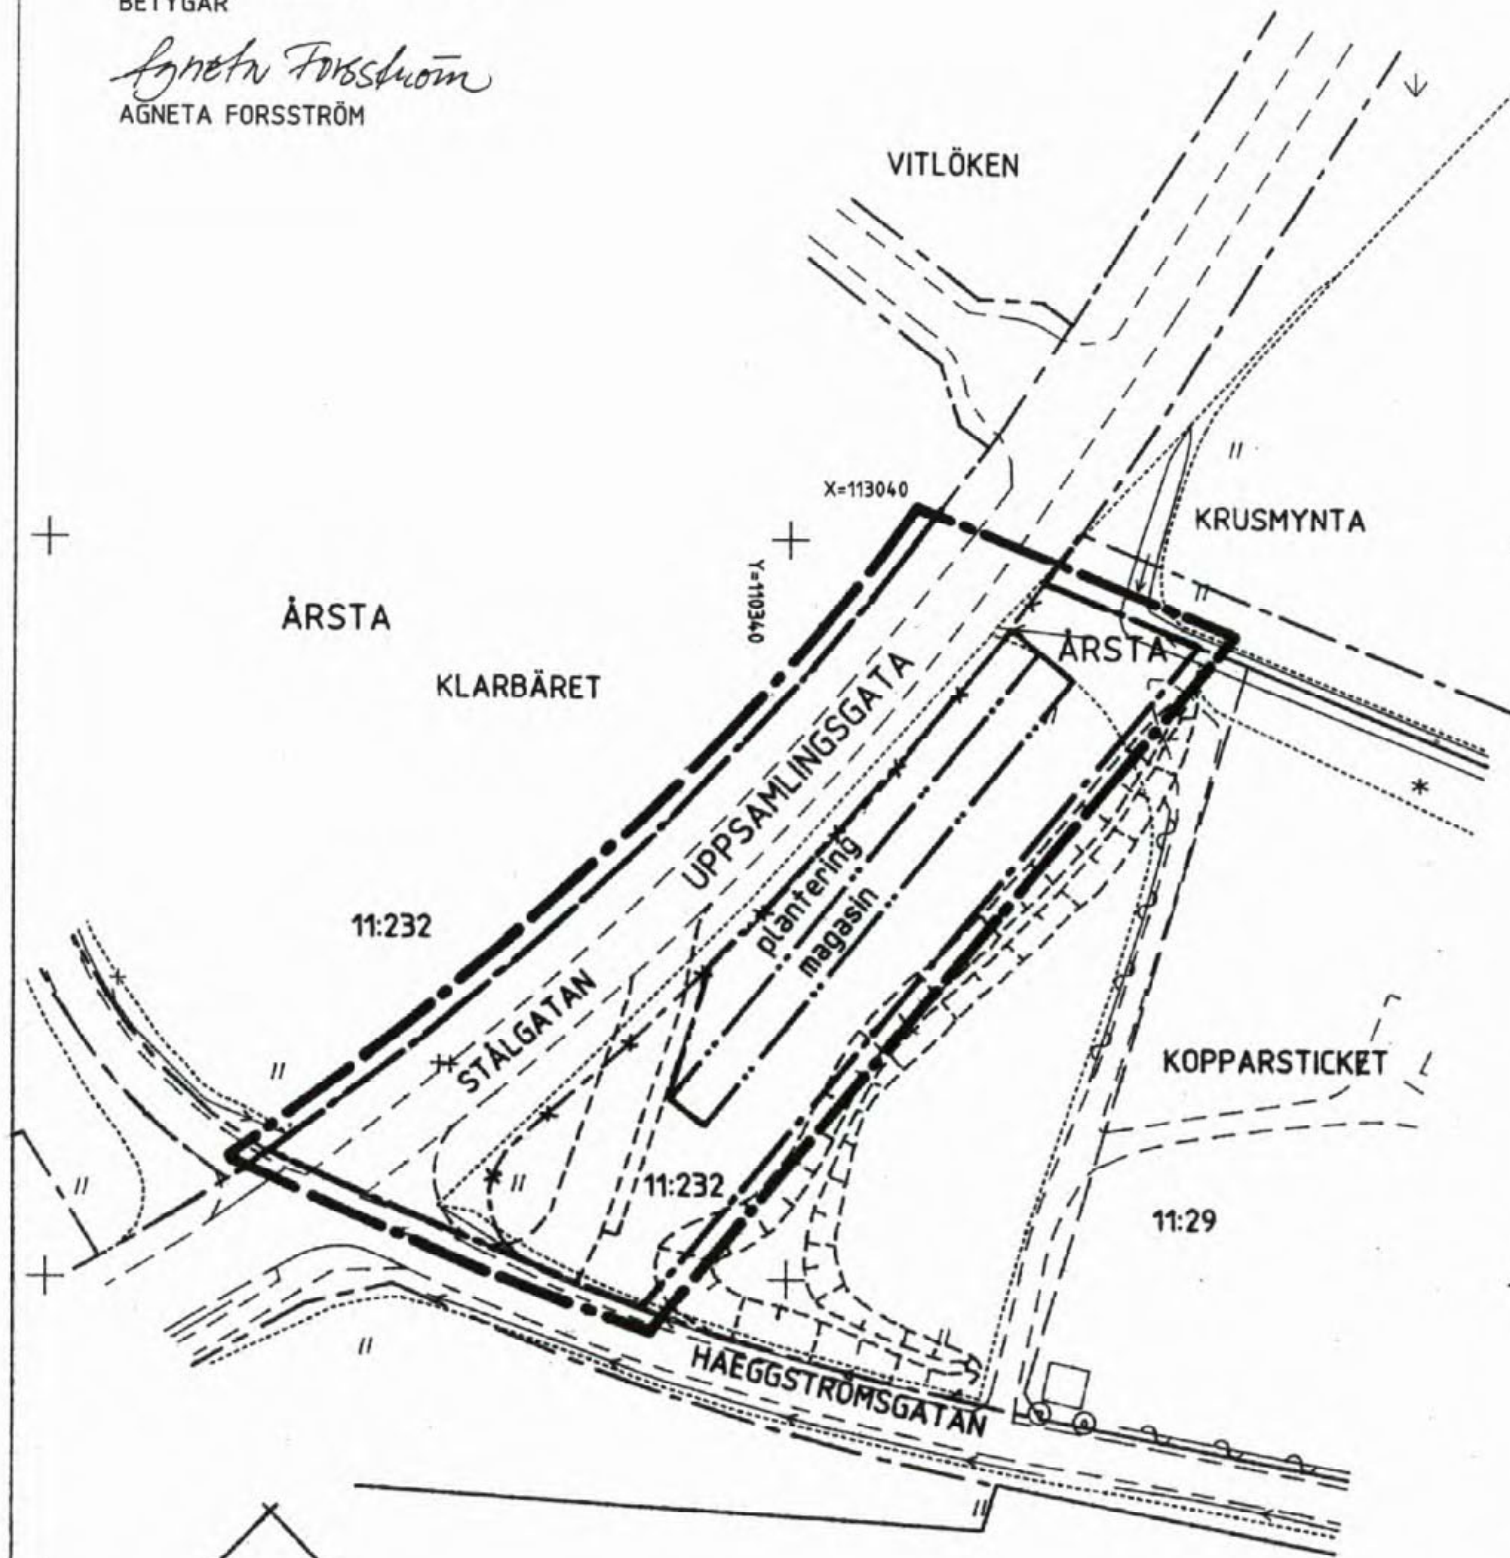

SKALA 1:1000

0380-P93/20

PLANBESTÄMMELSER

1

Följande gäller inom områden med nedanstående beteckningar.
Där beteckning saknas gäller bestämmelsen inom hela planområdet.
Endast angiven användning och utformning är tillåten.

GRÄNSBETECKNINGAR

- Linje belägen 3m utanför planområdets gräns
- - - Användningsgräns
- — — Egenskapsgräns
- * - * - Utgående gräns

ANVÄNDNING AV MARK

Allmänna platser
UPPSAMLINGS- Uppsamlingsstrafik
GATA

UTFORMNING AV ALLMÄNNA PLATSER

plantering Gatuplantering
magasin Dagvattenmagasin under markplanet

ADMINISTRATIVA BESTÄMMELSER

Genomförandetiden är 5 år från den dag planen vunnit laga kraft

UPPLYSNINGAR

Planhandlingen består av:
- plankarta med bestämmelser
- plan-och-genomförandebeskrivning

ANTAGANDEHANDLING

består av:
- planhandling
- utlåtande

ANTAGEN AV BN 1993-03-11 LAGA KRAFT 1993-04-03

Planen är upprättad enligt reglerna för enkelt planförfarande

DETALJPLAN FÖR
DEL AV SLAVSTA
ETAPP I
UPPSALA KOMMUN
UPPRÄTTAD I MARS 1993

Dp 96 Y

Stig Ahlgren
STIG AHLGRÉN
BYGGLOVARKITEKT

Agneta Forsström
AGNETA FORSSTRÖM
PLANTEKNIKER