


PL. 69 H.

# FÖRSLAG TILL STADSPLAN FÖR KVARTEREN BLODSTENEN OCH DIABASEN, UPPSALA.


UPPRÄTTAT I JUNI 1962.

*Erik Thord*  
PLANARKITEKT.

TILLHÖR UPPSALA STADS FULLMÄKTIGES BESLUT DEN 21 SEPTEMBER 1962 § 337.  
EX OFFICIO: LENNART SKOGLUND.  
STADSFULLMÄKTIGES SEKRETERARE.

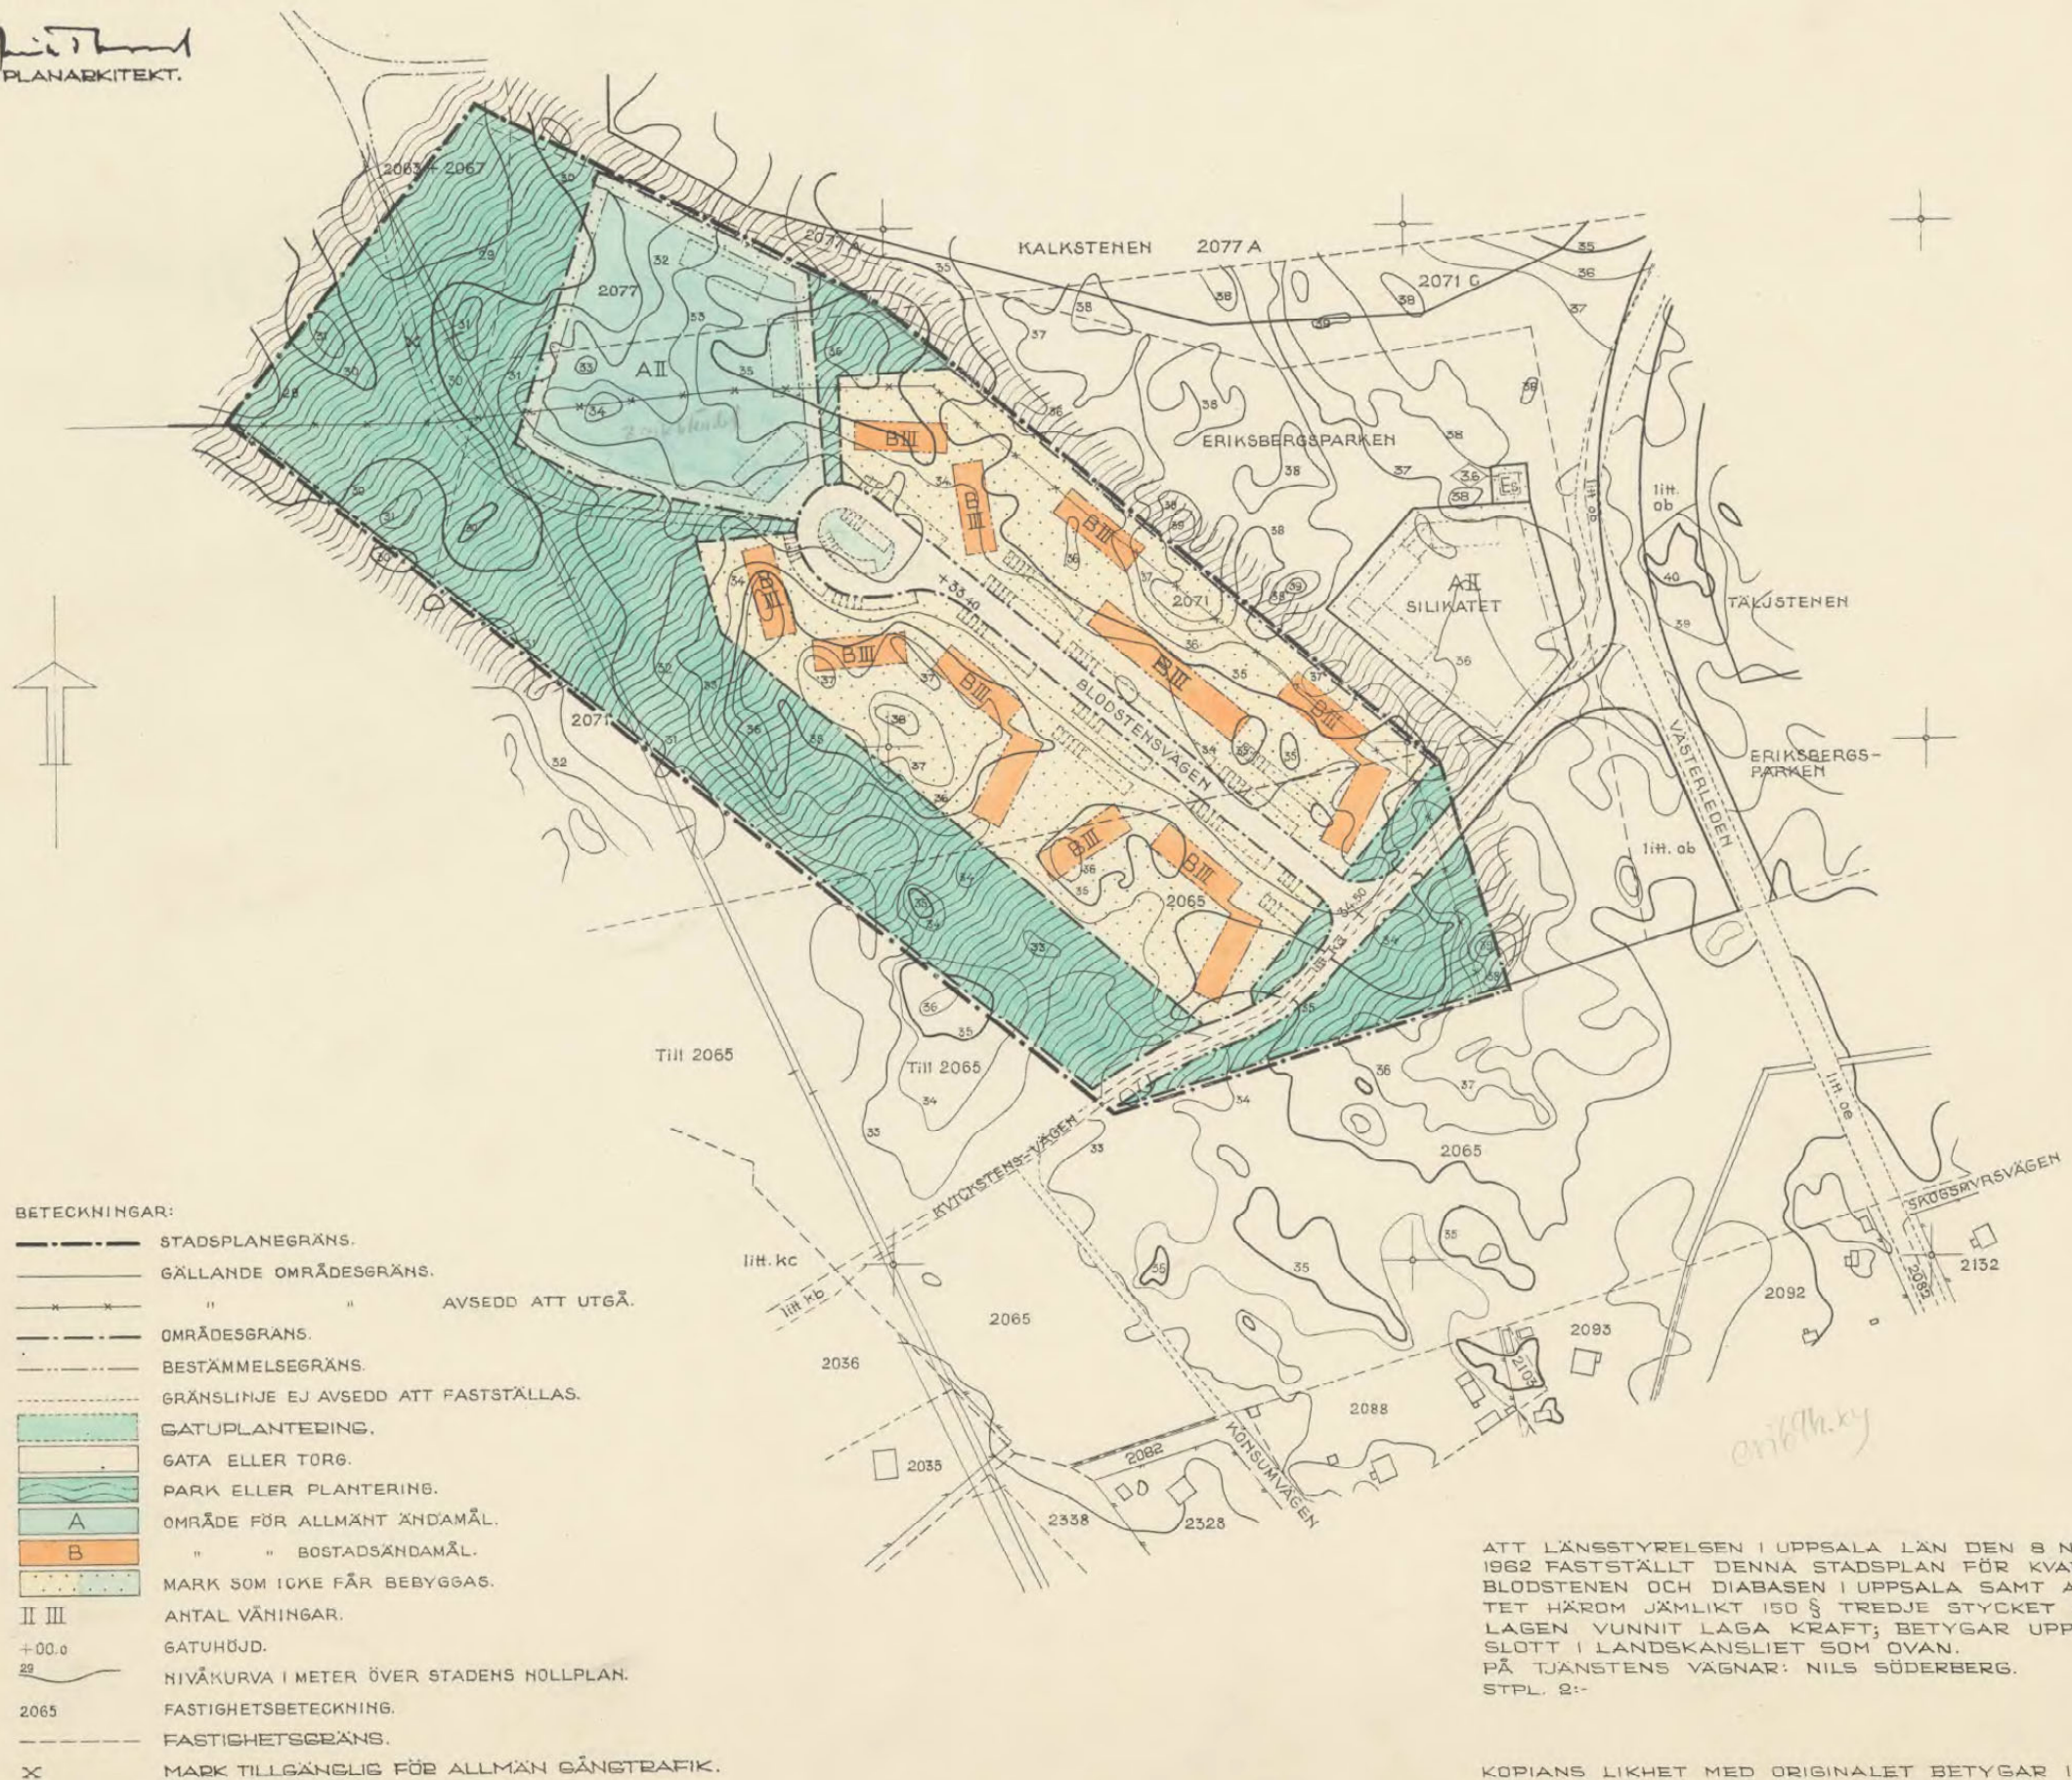

- BETECKNINGAR:**
- STADSPLANEGRÄNS.
  - GÄLLANDE OMRÅDESGRÄNS.
  - AVSEDD ATT UTGÅ.
  - OMRÅDESGRÄNS.
  - BESTÄMMELSEGRÄNS.
  - GRÄNSLINJE EJ AVSEDD ATT FASTSTÄLLAS.
  - GATUPLANTERING.
  - GATA ELLER TORG.
  - PARK ELLER PLANTERING.
  - A OMRÅDE FÖR ALLMÄNT ÄNDAMÅL.
  - B " " BOSTADSÄNDAMÅL.
  - MARK SOM ICKE FÅR BEBYGGAS.
  - II III ANTAL VÅNINGAR.
  - +00.0 GATUHÖJD.
  - 20 NIVÅKURVA I METER ÖVER STADENS HOLLPLAN.
  - 2065 FASTIGHETSBECKNING.
  - FASTIGHETSGRÄNS.
  - X MARK TILLGÄNGLIG FÖR ALLMÄN GÅNSTRAFIK.

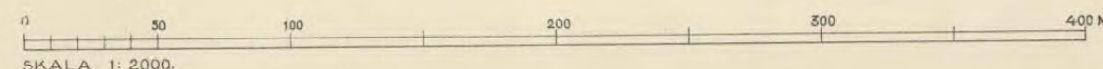

ATT LÄNSSTYRELSEN I UPPSALA LÄN DEN 8 NOVEMBER 1962 FASTSTÄLLT DENNA STADSPLAN FÖR KVARTEREN BLODSTENEN OCH DIABASEN I UPPSALA SAMT ATT BESLUTET HÄROM JÄMLIKT 150 § TREDJE STYCKET BYGGNADSLAGEN VUNNIT LAGA KRAFT; BETYGAR UPPSALA SLOTT I LANDSKANSLIET SOM OVAN. PÅ TJANSTENS VAGNAR: NILS SÜDERBERG. STPL. 2:-

KOPIANS LIKHET MED ORIGINALT BETYGAR I TJANSTEN:  
*Erik Thord*  
ERIK THORD.  
PLANARKITEKT.

0380-227