


Koordinatsystem: Uppsala lokala i plan

Underlag: Primärkarta

Upprättad i december 2002

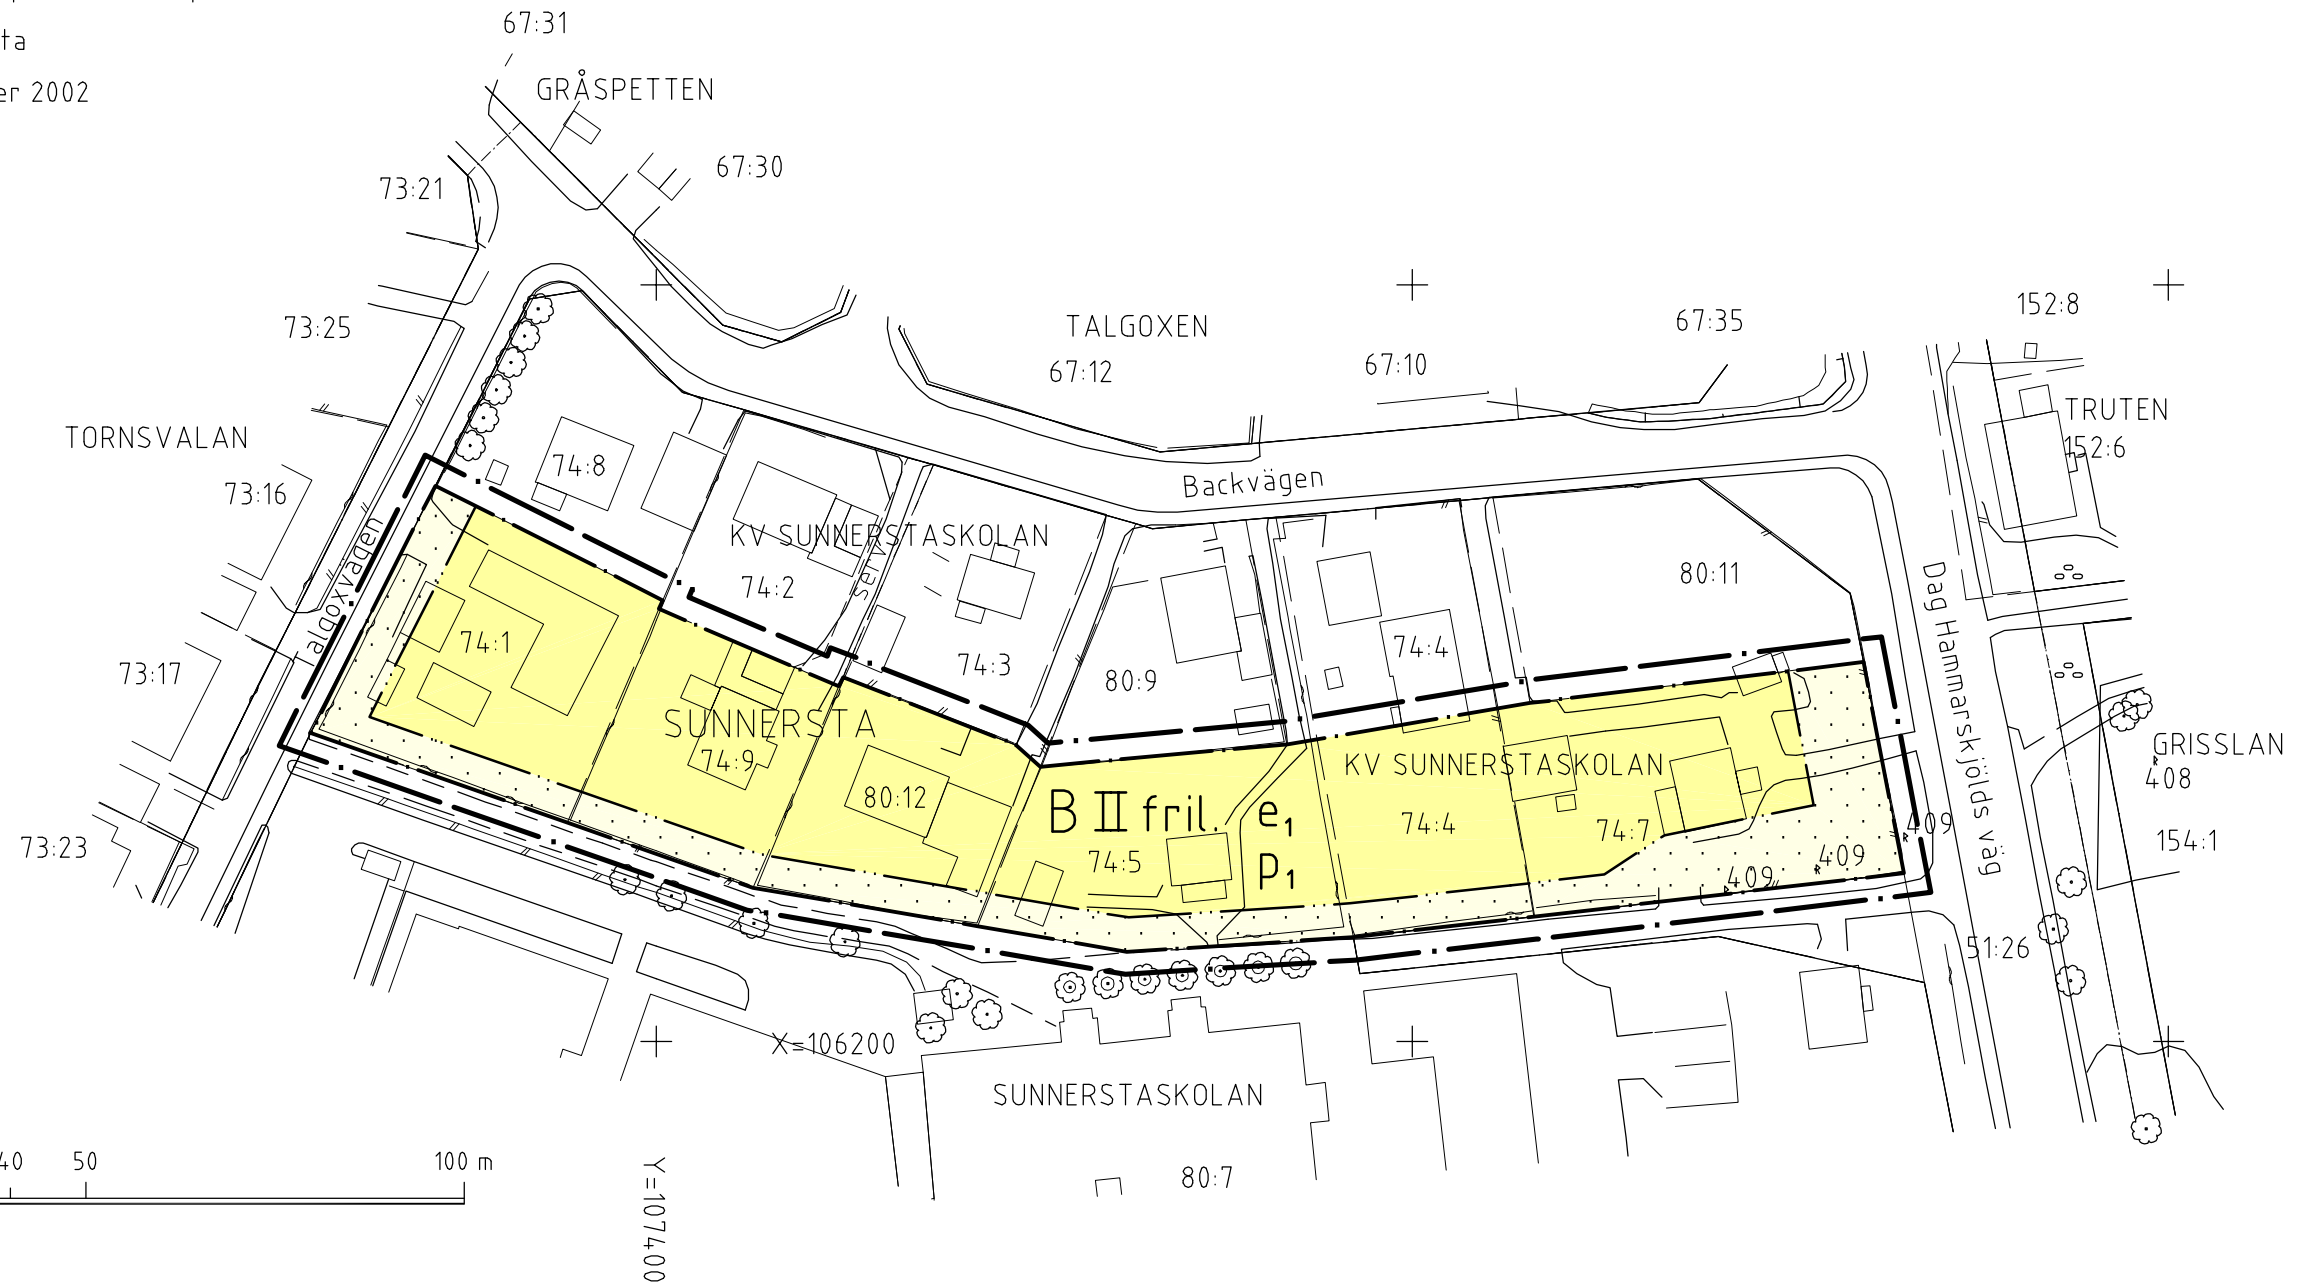

SKALA 1:1000

## PLANBESTÄMMELSER

Följande gäller inom områden med nedanstående beteckningar  
Där beteckning saknas gäller bestämmelsen inom hela planområdet.  
Endast angiven användning och utformning är tillåten.

### GRÄNSBETECKNINGAR

- Linje belägen 3m utanför planområdet
- Användningsgräns
- Egenskapsgräns

### ANVÄNDNING AV MARK

Kvartersmark

**B** Bostäder

### UTNYTTJANDEGRAD

**e<sub>1</sub>** 20 % av tomtens areal får bebyggas

### BEGRÄNSNING AV MARKENS BEBYGGANDE

Marken får inte bebyggas

### PLACERING, UTFORMNING

**P<sub>1</sub>** Där byggnadsnämnden så finner lämpligt får garage förläggas i tomtgräns

**II** Högsta antal våningar  
**fril.** Endast friliggande hus

### ADMINISTRATIVA BESTÄMMELSER

Genomförandetiden är 10 år från den dag planen vunnit laga kraft

### UPPLYSNINGAR

Plan- och genomförandebeskrivningen ger anvisningar om planens genomförande

Planhandlingen består av:

-- plankarta med bestämmelser      -- plan- och genomförandebeskrivning

## ANTAGANDEHANDLING

består av:

-- planhandling

-- utlåtande

Planen är upprättad enligt reglerna för ENKELT PLANFÖRFARANDE

ANTAGEN AV BN 2003-03-27

LAGA KRAFT 2003-04-23

Detaljplan för

del av kv Sunnerstaskolan 02/20083-1

Uppsala kommun

Upprättad i februari 2003, reviderad i februari 2003

Björn Ringström  
planchef

Agneta Forsström  
plantekniker

0380-P2003/29