

TILLHÖR UPPSALA KOMMUNS BYGGNADS-
NÄMND'S BESLUT 1976-05-06 § 826
BETYGAR:

Inger Stålborg
INGER STÅLBERG
SEKRETERARE

Tillhör Uppsala kommunfullmäktiges
beslut den 21 juni 1976 § 236

Ex officio:

Brita Nordlander

Kommunfullmäktiges ordförande

Att länsstyrelsen i Uppsala län 1976-11-04
på sätt beslutet visar fastställt denna
stadsplan och att beslutet vunnit laga
kraft betygar:
Bertil Palm

Kopians likhet med
originalet betygar:

Erik Thord

Erik Thord
Stadsplanarkitekt

PL. 13 AG


FÖRSLAG TILL STADSPLAN FÖR DEL AV
KV. ALEN,

UPPSALA KOMMUN.

UPPRÄTTAT I NOVEMBER 1975.

John Linnæus
JOHN LINNÆUS
PLANCHEF

Erik Thord
ERIK THORD
STADSPLANARKITEKT

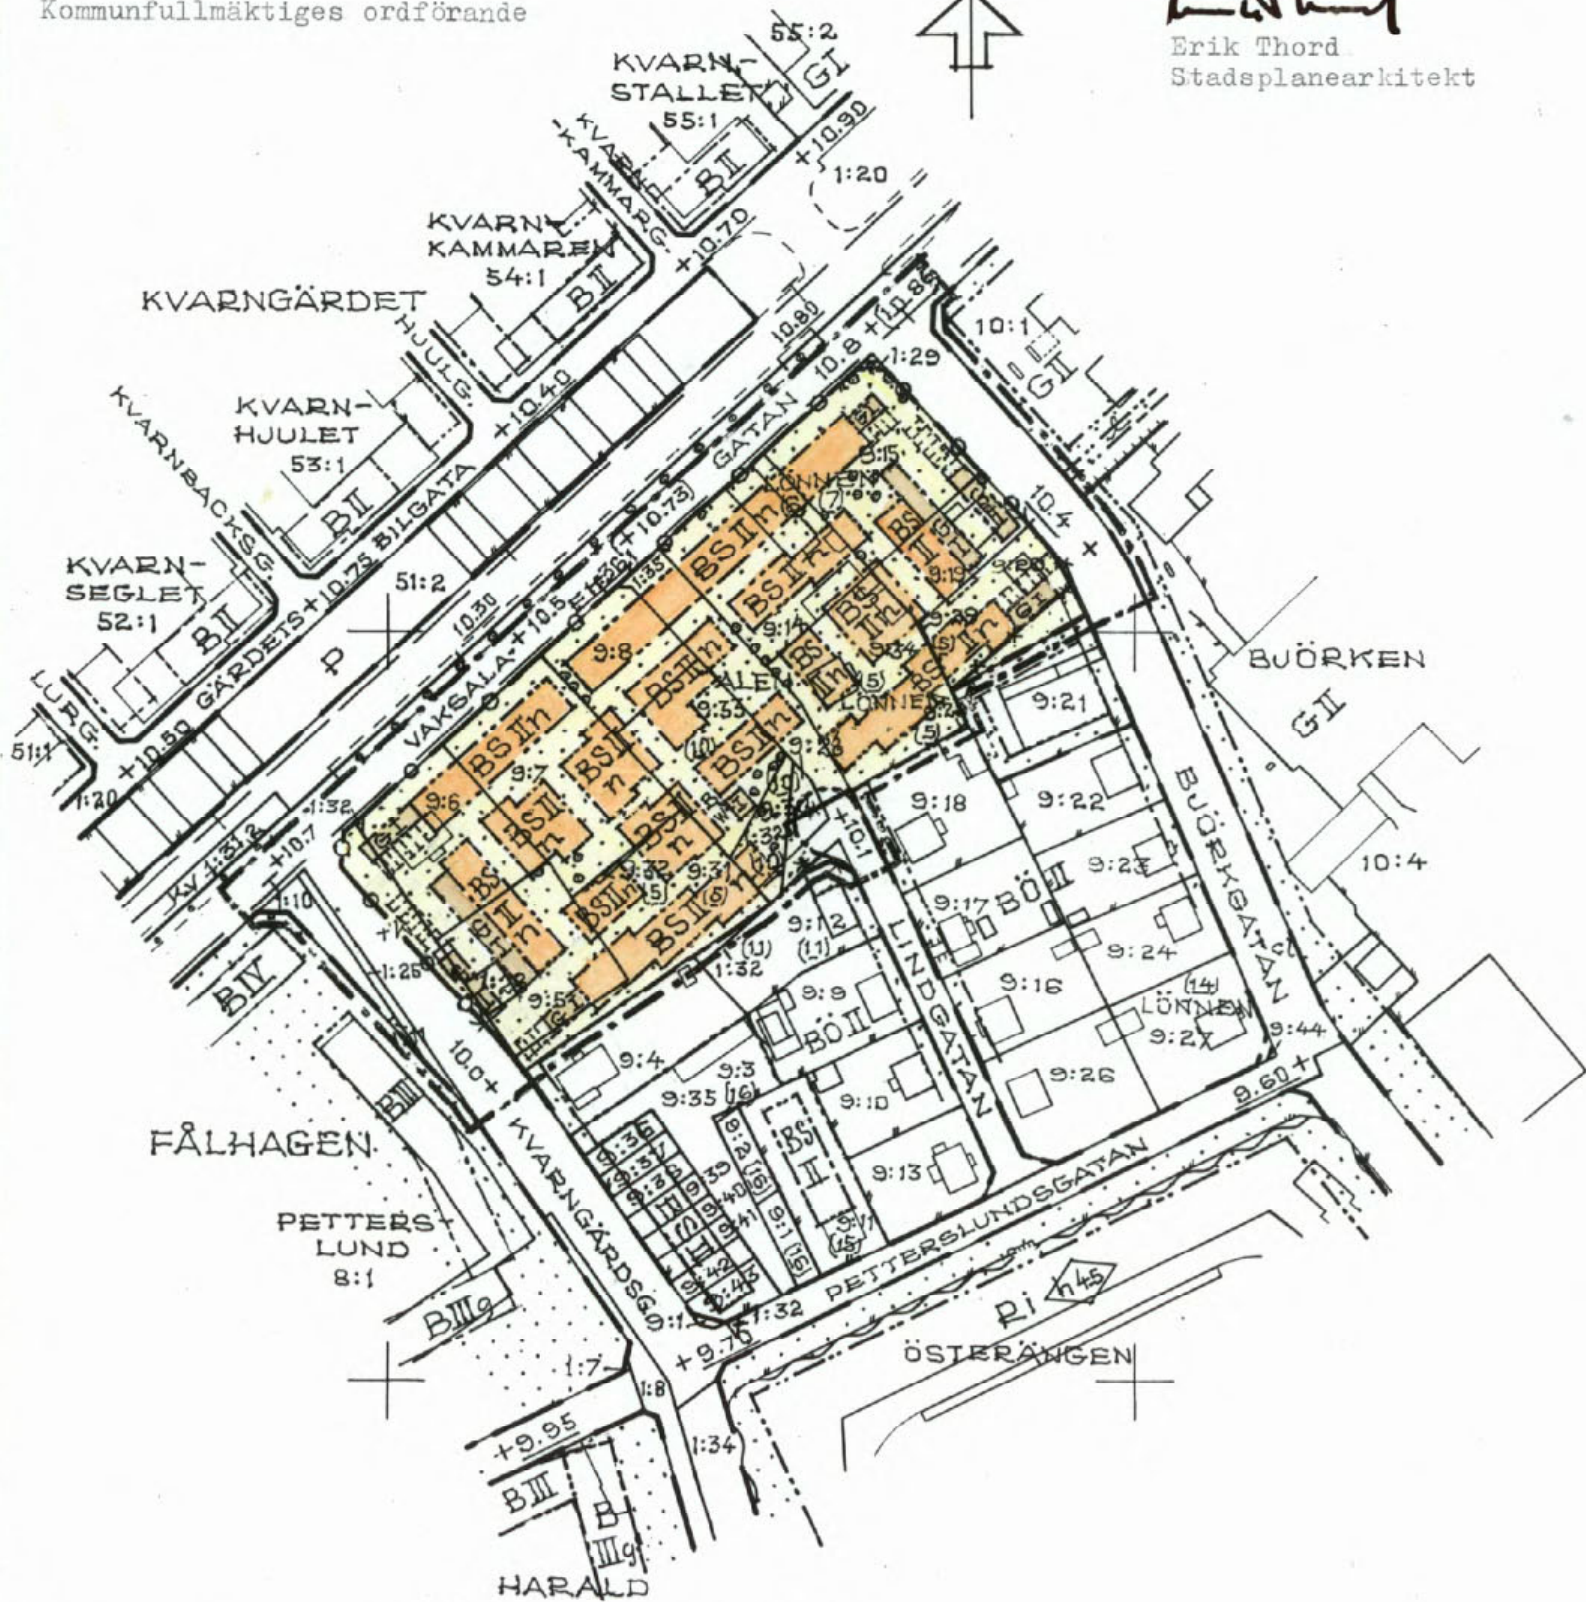

BETECKNINGAR.

GRÄNSBETECKNINGAR:

- — — — — STADSPLANEGRÄNS 3M UTANFÖR PLANOMRÅDET.
- — — — — GÄLLANDE OMRÅDESGRÄNS.
- * — * — GÄLLANDE OMRÅDESGRÄNS AVSEDD ATT UTGÅ.
- — — — — OMRÅDESGRÄNS
- — — — — BESTÄMMELSEGRÄNS
- ⊘ — ⊘ FÖRBUD MOT UTFART. TVÄRSTRECK MED PIL MARKERAR FÖRBUDETS SLUT

OMRÅDESBETECKNINGAR:

ALLMÄN PLATS

GATA

BYGGNADSKVARTER

- BS** OMRÅDE FÖR BOSTADSÄNDAMÅL SAMMANBYGGDA HUS
- Bw** OMRÅDE FÖR SAMLINGSLOKAL OCH DYLIKT
- G** OMRÅDE FÖR GARAGEÄNDAMÅL

ÖVRIGA BETECKNINGAR:

- ⋯⋯⋯ MARK SOM ICKE FÅR BEBYGGAS
- I, II ANTAL VÅNINGAR
- ∩ VIND FÅR EJ INREDAS
- +0.0 GÄLLANDE GATUHÖJD
- (+0.00) GÄLLANDE GATUHÖJD AVSEDD ATT UTGÅ
- +0.0 GATUHÖJD
- u MARK TILLGÄNGLIG FÖR UNDERJORDISKA LEDNINGAR.

- — — — — FASTIGHETSGRÄNS
 - 9:5 FASTIGHETSBETECKNING
 - BEFINTLIG BYGGNAD
- TRAKTNAMN: FÅLHAGEN

0 50 100 200 M
SKALA 1:2000

0380-451