
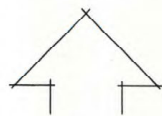


Koordinatsystem: Uppsala lokala system i plan

Underlag: Primärkarta

Upprättad 1993-05-03

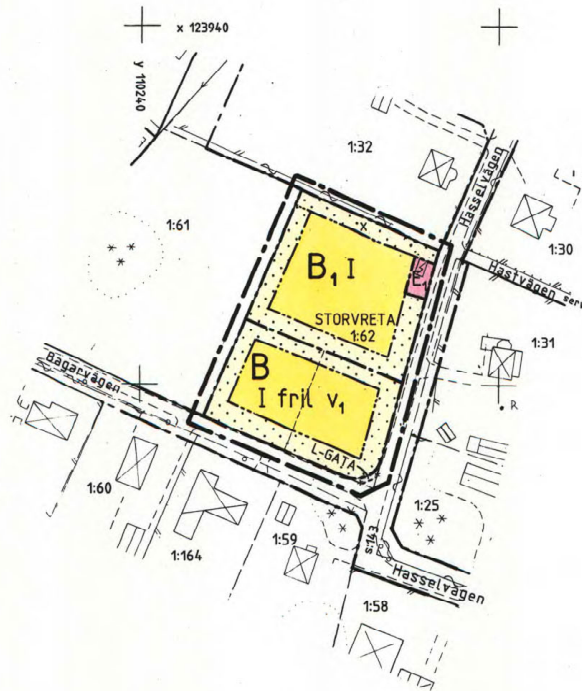

0 50 100 150 m
Skala 1:1000

PLANBESTÄMMELSER

Följande gäller inom områden med nedanstående beteckningar. Där beteckning saknas gäller bestämmelsen inom hela planområdet. Endast angiven användning och utformning är tillåten.

GRÄNSBETECKNINGAR

- — — — — Linje belägen 3m utanför planområdet
- — — — — Användningsgräns
- — — — — Egenskapsgräns
- * — * — Utgående gräns

ANVÄNDNING AV MARK

Allmänna platser

L-GATA Gata som ingår i lokalnätet

Kvartersmark

- B** Bostäder
- B₁** Gruppbostad
- E₁** Transformatorstation

BEGRENSNINGAR AV MARKENS BEBYGGANDE

- Marken får inte bebyggas
- x Marken skall vara tillgänglig för allmän gång- och cykeltrafik

UTFORMNING

- I** Högsta antal våningar
- fril** Endast friliggande hus
- V₁** Vind får inredas

ADMINISTRATIVA BESTÄMMELSER

Genomförandetiden är 10 år från den dag planen vunnit laga kraft

ILLUSTRATIONER

- — — — — Illustrationslinje

UPPLYSNINGAR

- Planhandlingen består av:
 - plankarta med bestämmelser
 - planbeskrivning med genomförandebeskrivning

ANTAGANDEHANDLING

- består av:
 - planhandling
 - samrådslista
 - utlåtande

Planen är upprättad enligt reglerna för ENKELT PLANFÖRFARANDE

ANTAGEN AV BN 93-09-23
LAGA KRAFT 93-10-16

Detaljplan för Dp 1203C

STORVRETA GAMLA BRYGGERI

Storvreta Uppsala kommun

Upprättad i augusti 1993, rev. september 1993

Jan-Erik Jansson
Jan-Erik Jansson
Stadsarkitekt

Carin Tideman
Carin Tideman
Karttekniker

KOPIANS LIKHET MED ORIGINAL
BETYGAR

Lena Karlsson
LENA KARLSSON

0380-P93/37