

MALMA SÖDRA UPPSALA KOMMUN

FÖRSLAG TILL STADSPLAN

UPPRÄTTAD I MARS 1987
REV. I APRIL 1987

Ingvar Blomster
INGVAR BLOMSTER
PLANCHEF

Per-Olof Kulén
PER-OLOF KULÉN
PLANARKITEKT

GRUNDKARTAN UPPRÄTTAD I MARS 1987

Peter Medin
PETER MEDIN
STADSENGENJÖR

BETECKNINGAR
GRUNDKARTA

- FASTIGHETSGRÄNS
- KVARTERSGRÄNS ELLER ANNAN OMRÅDESGRÄNS SAMMANFALLANDE MED FASTIGHETSGRÄNS
- BYGGNAD I ALLMÄNHET
- SKÄRM TAK
- ÅGSLAGSGRÄNS
- ÅNGS-, HAG- ELLER BETESMARK
- FÖRNLÄMNING
- HÖJDKURVOR
- 0:00 FASTIGHETSBECKNING
- TRAKTNAMN: VALSÄTRA
- STAKET
- ÅKER
- ELLEDNING
- RUTNÄTSPUNKT

STADSPLANEKARTA
A. GRÄNSBETECKNINGAR

- STADSPLANEGRÄNS, 3 M UTANFÖR PLANOMRÅDET
- GÄLLANDE OMRÅDESGRÄNS AVSEDD ATT BEHÅLLAS
- GÄLLANDE OMRÅDESGRÄNS TILLIKA FASTIGHETS-GRÄNS AVSEDD ATT UTÖKA
- OMRÅDESGRÄNS
- BESTÄMMELSEGRÄNS

B. OMRÅDESBETECKNINGAR
ALLMÄN PLATS

- GATA ELLER TORG
- PARK ELLER PLANTERING

BYGGNADSKVARTER

- A ALLMÄNT ÅNDAMÅL
- B BOSTÄDER

SPECIALOMRÅDEN


- ES TRANSFORMATORSTATION

C. ÖVRIGA BETECKNINGAR AVSEDDA ATT FASTSTÄLLAS

- MARK SOM INTE FÅR BEBYGGAS
- U LEDNINGSOMRÅDE
- +0,0 GATUHÖJD
- F FRISTÅENDE HUS
- S SAMMANBYGGDA HUS
- I, II ANTAL VÄNINGAR
- n FÖRBUD MOT VINDSINREDNING
- BYGGNADSHÖJD

D. ILLUSTRATIONER

- ILLUSTRATIONS LINJE

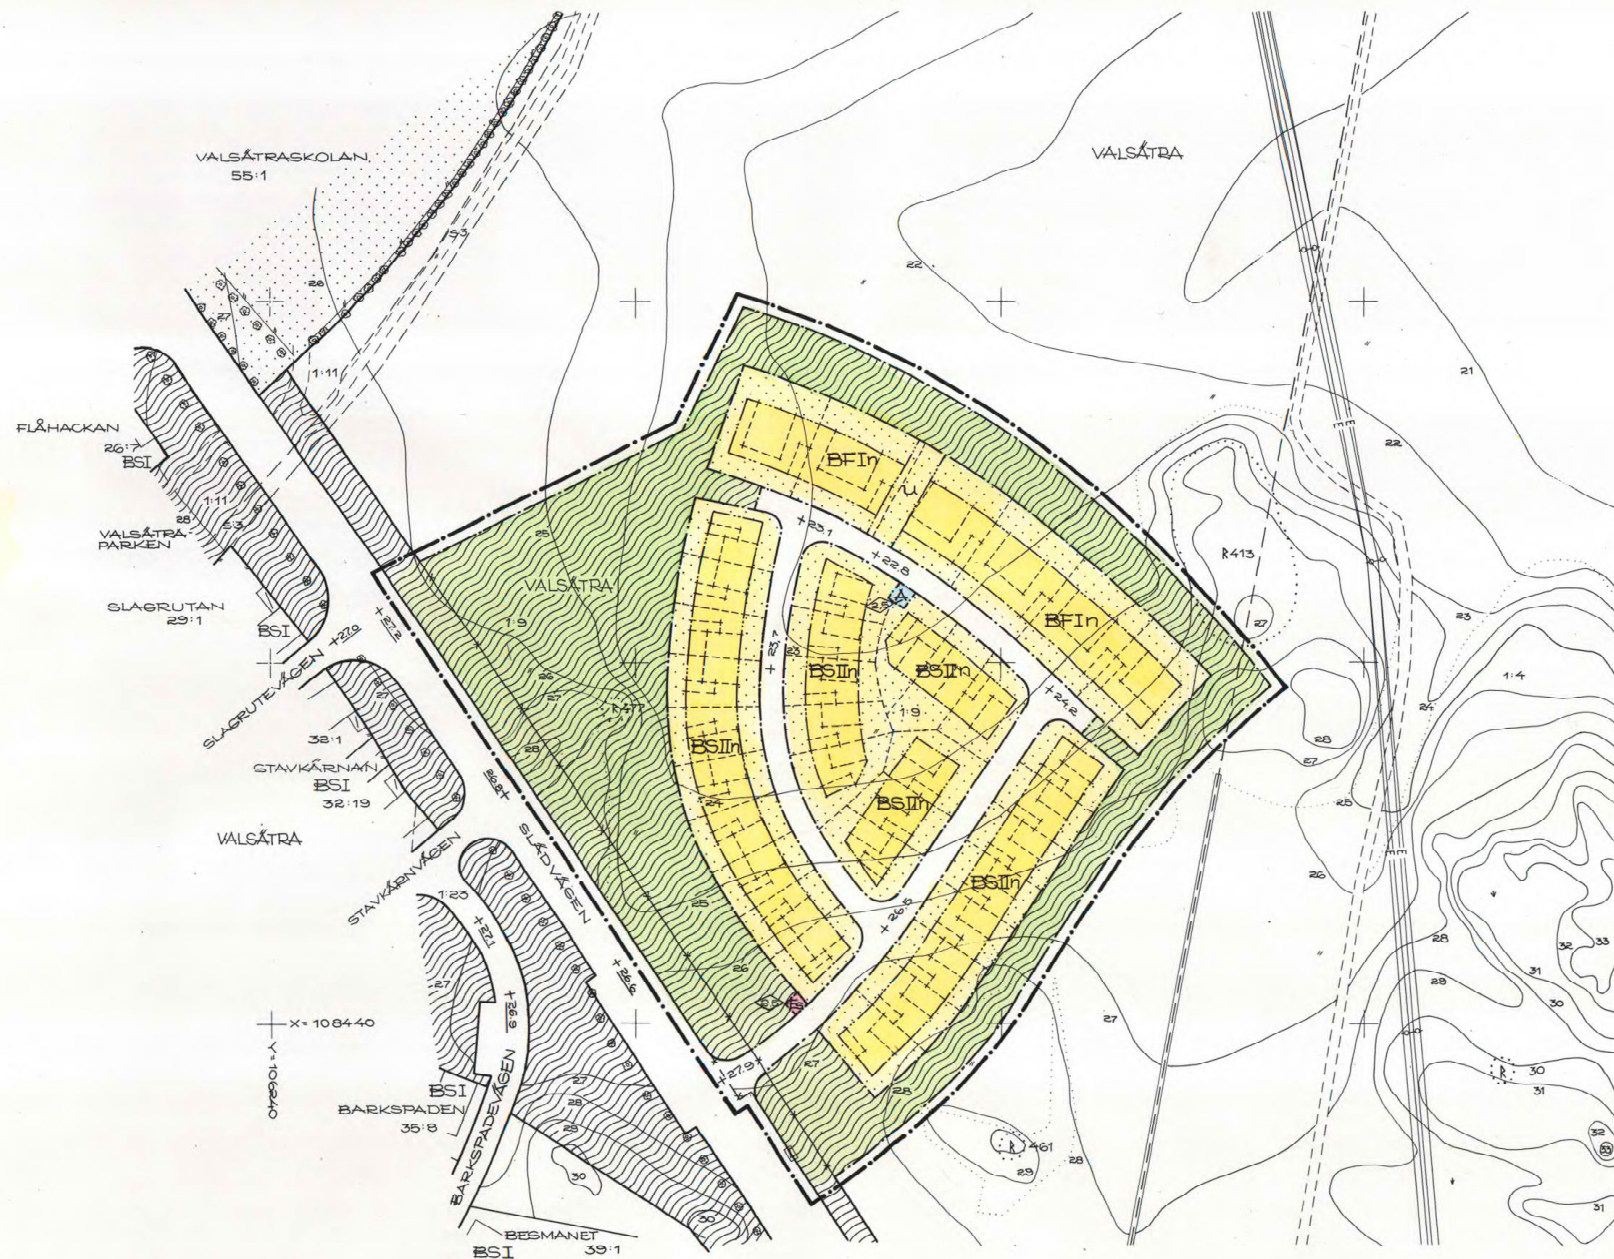

TILLHÖR UPPSALA KOMMUNS
BYGGNADSNÄMNDIS BESLUT
1987-04-20 9:20
BETYGAR:
Inger Ståhlberg
INGER STÅHLBERG
SEKRETERARE

TILLHÖR UPPSALA KOMMUNFULLMÄKTIGES
BESLUT DEN 15-16 JUNI 1987 § 170
ULLA BERGENGREN
Kommunfullmäktiges sekr

Planen fastställt genom länsstyrelsens
beslut 1987-08-20.
Beslutet har vunnit laga kraft genom
regeringens beslut 1988-05-05.
Marianne Nilsson

Kopians likhet med originalet betygar

Gerd Lindberg
Gerd Lindberg