
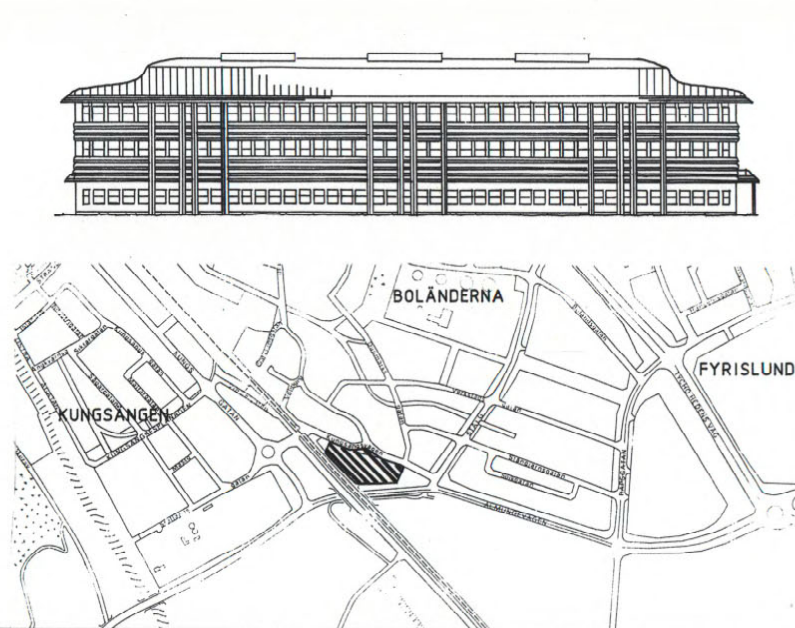


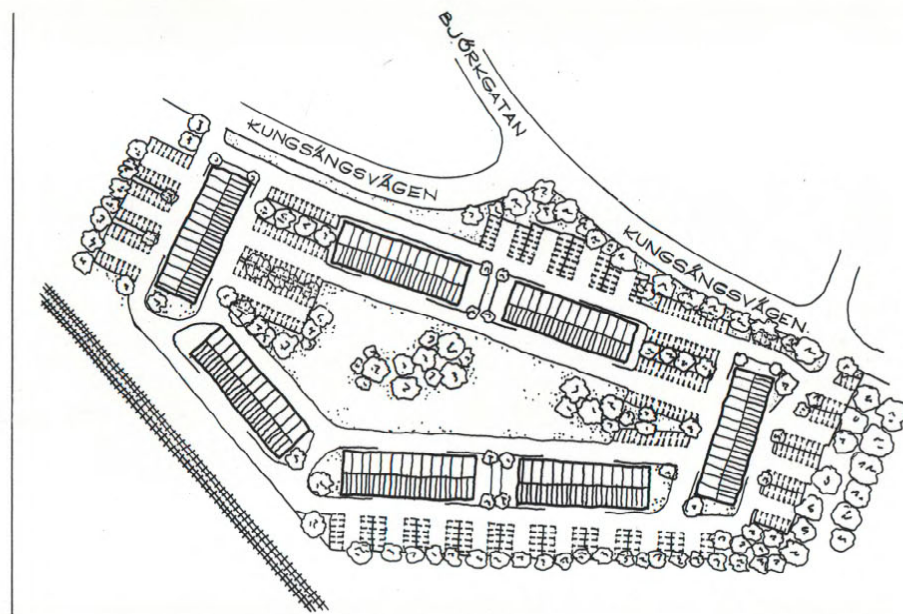

PLANBESTÄMMELSER

Följande gäller inom områden med nedanstående beteckningar.
Där beteckning saknas gäller bestämmelsen inom hela planområdet.
Endast angiven användning och utformning är tillåten.

GRÄNSBETECKNINGAR

- Gräns för planområdet, belägen 3 m utanför planområdet
- - - Användningsgräns
- Egenskapsgräns
- * - * - Utgående gräns

ANVÄNDNING AV MARK

- Kvartersmark
- JKH₁ Småindustri, Kontor och Handel, med skrymmande varor ej livsmedel

BEGRÄNSNINGAR AV MARKENS BEBYGGANDE

- Marken får inte bebyggas
- U Marken skall vara tillgänglig för allmänna underjordiska ledningar

MARKENS ANORDNANDE

- Mark och vegetation
- N₁ Trädplantering skall utföras
- N₂ Befintlig dagvattenbrunn skall vara tillgänglig för service via kvarteret. Om stängsel uppföres i kvartersgränsen skall grind anordnas för ändamålet.

Utfart

- Utfart får inte anordnas

Utformning

- ◊ 0,0 Högsta byggnadshöjd i meter

STÖRNINGSSKYDD

- S₁ Verksamheten får inte vara störande för omgivningen. Bullernivån vid kvartersgränsen mot bostäderna får inte överstiga 55 dB(A).

ADMINISTRATIVA BESTÄMMELSER

- Genomförandetiden slutar den 31 december 1993

UPPLYSNINGAR

- Till planen hör förutom denna plankarta med bestämmelser:
- planbeskrivning
- genomförandebeskrivning

Planen är upprättad enligt plan- och bygglagen (PBL)

ANTAGEN AV BN 1988-07-28 § 624
LAGA KRAFT 1988-08-20

DETALJPLAN FÖR DEL AV

Kv SOFIEDAL


Dp 71A

UPPSALA KOMMUN

UPPRÄTTAD I MAJ 1988

Stig Ahlgren
Bygglövararkitekt

Lars Göran Wänstrand
Stadsplaneingenjör

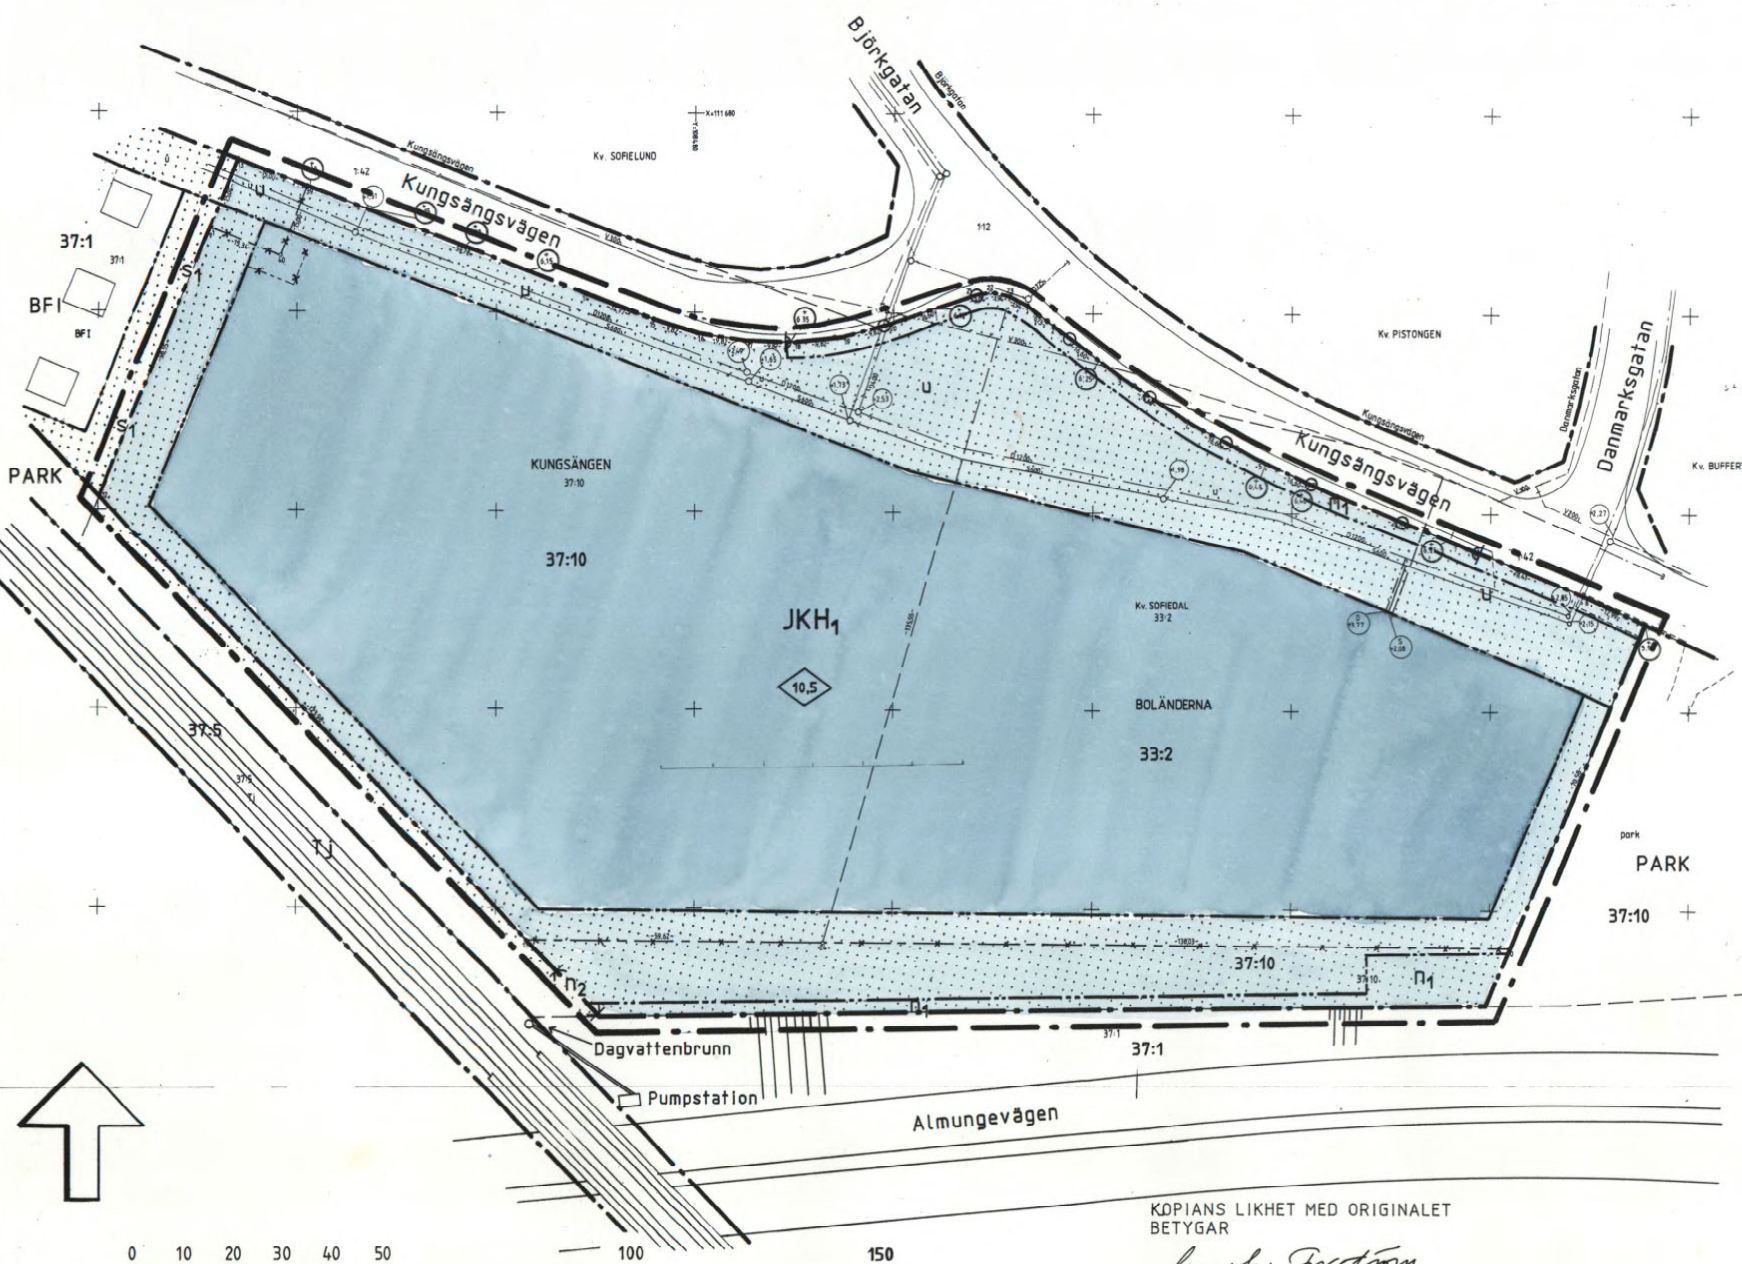

Skala 1:1000

0380-P 88/42

KÖPIANS LIKHET MED ORIGINALET
BETYGAR

Agneta Forsström
AGNETA FORSSTRÖM