

FÖRSLAG TILL ÄNDRING OCH UTVIDGNING  
AV BYGGNADSPÅN FÖR

# JÄRLÅSA SAMHÄLLE

I N:A HAGUNDA K:N, UPPSALA LÄN  
LILLA SLÄSSBO 1:40, 1:134, 1:135

FÖRSLAGET UPPRÄTTAT 1968  
AV K-KONSULT, UPPSALA

*C. Olsson* LENNART LOVÉUS ARK. SAR.

GRUNDKARTA UPPRÄTTAD 1937 OCH KOMPLETTERAD 1964 AV  
UPPSALA LÄNS SÖDRA LANTMÄTERIDISTRIKT.  
GÄLLANDE BYGGNADSPÅNER FASTSTÄLLDA 24.7.1950 OCH 29.10.1965

GODKÄND AV	ANTAGEN AV	FASTSTÄLLD AV
BYGGN. NÄMNDEN	KOMM. FULLMÄKTIGE	LÄNSSTYRELSEN
5.12.67 §185	29.4.68 §14	5.5.69
4.2.69 §12	25.2.69 §10	

*W. Sundin* *J. Lundberg*

## BETECKNINGAR

### BETECKNINGAR TILL GRUNDKARTAN


- FASTIGHETSGRÄNS
- VÄGAR
- ☒ BONINGSHUS RESP. UTHUS
- DIKE
- NIVÅKURVOR
- ✦ PUNKT I RUTNÄT
- 140 FASTIGHETSBECKNING

### BETECKNINGAR TILL BYGGNADSPÅNEKARTAN

- +--- BYGGNADSPÅNEGRÄNS
- GÄLLANDE OMRÅDES- OCH BESTÄMMELSEGRÄNS
- \*---\* D.O. AVSEDD ATT UTGÅ
- OMRÅDEGRÄNS
- BESTÄMMELSEGRÄNS
- TOMTGRÄNS, EJ AVSEDD ATT FASTSTÄLLAS
- ..... GRÄNSLINJE, EJ AVSEDD ATT FASTSTÄLLAS
- ILLUSTRATIONSLINJE

### OMRÅDESBETECKNINGAR

- ALLMÄN PLATS, GATA
- ▨ ALLMÄN PLATS, PARK
- BF OMRÅDE FÖR BOSTADSÄNDAMÅL, FRISTÅENDE HUS
- ▨ ÖVRIGA BETECKNINGAR
- ▨ MARK, SOM ICKE FÅR BEBYGGAS
- I ANTAL VÅNINGAR

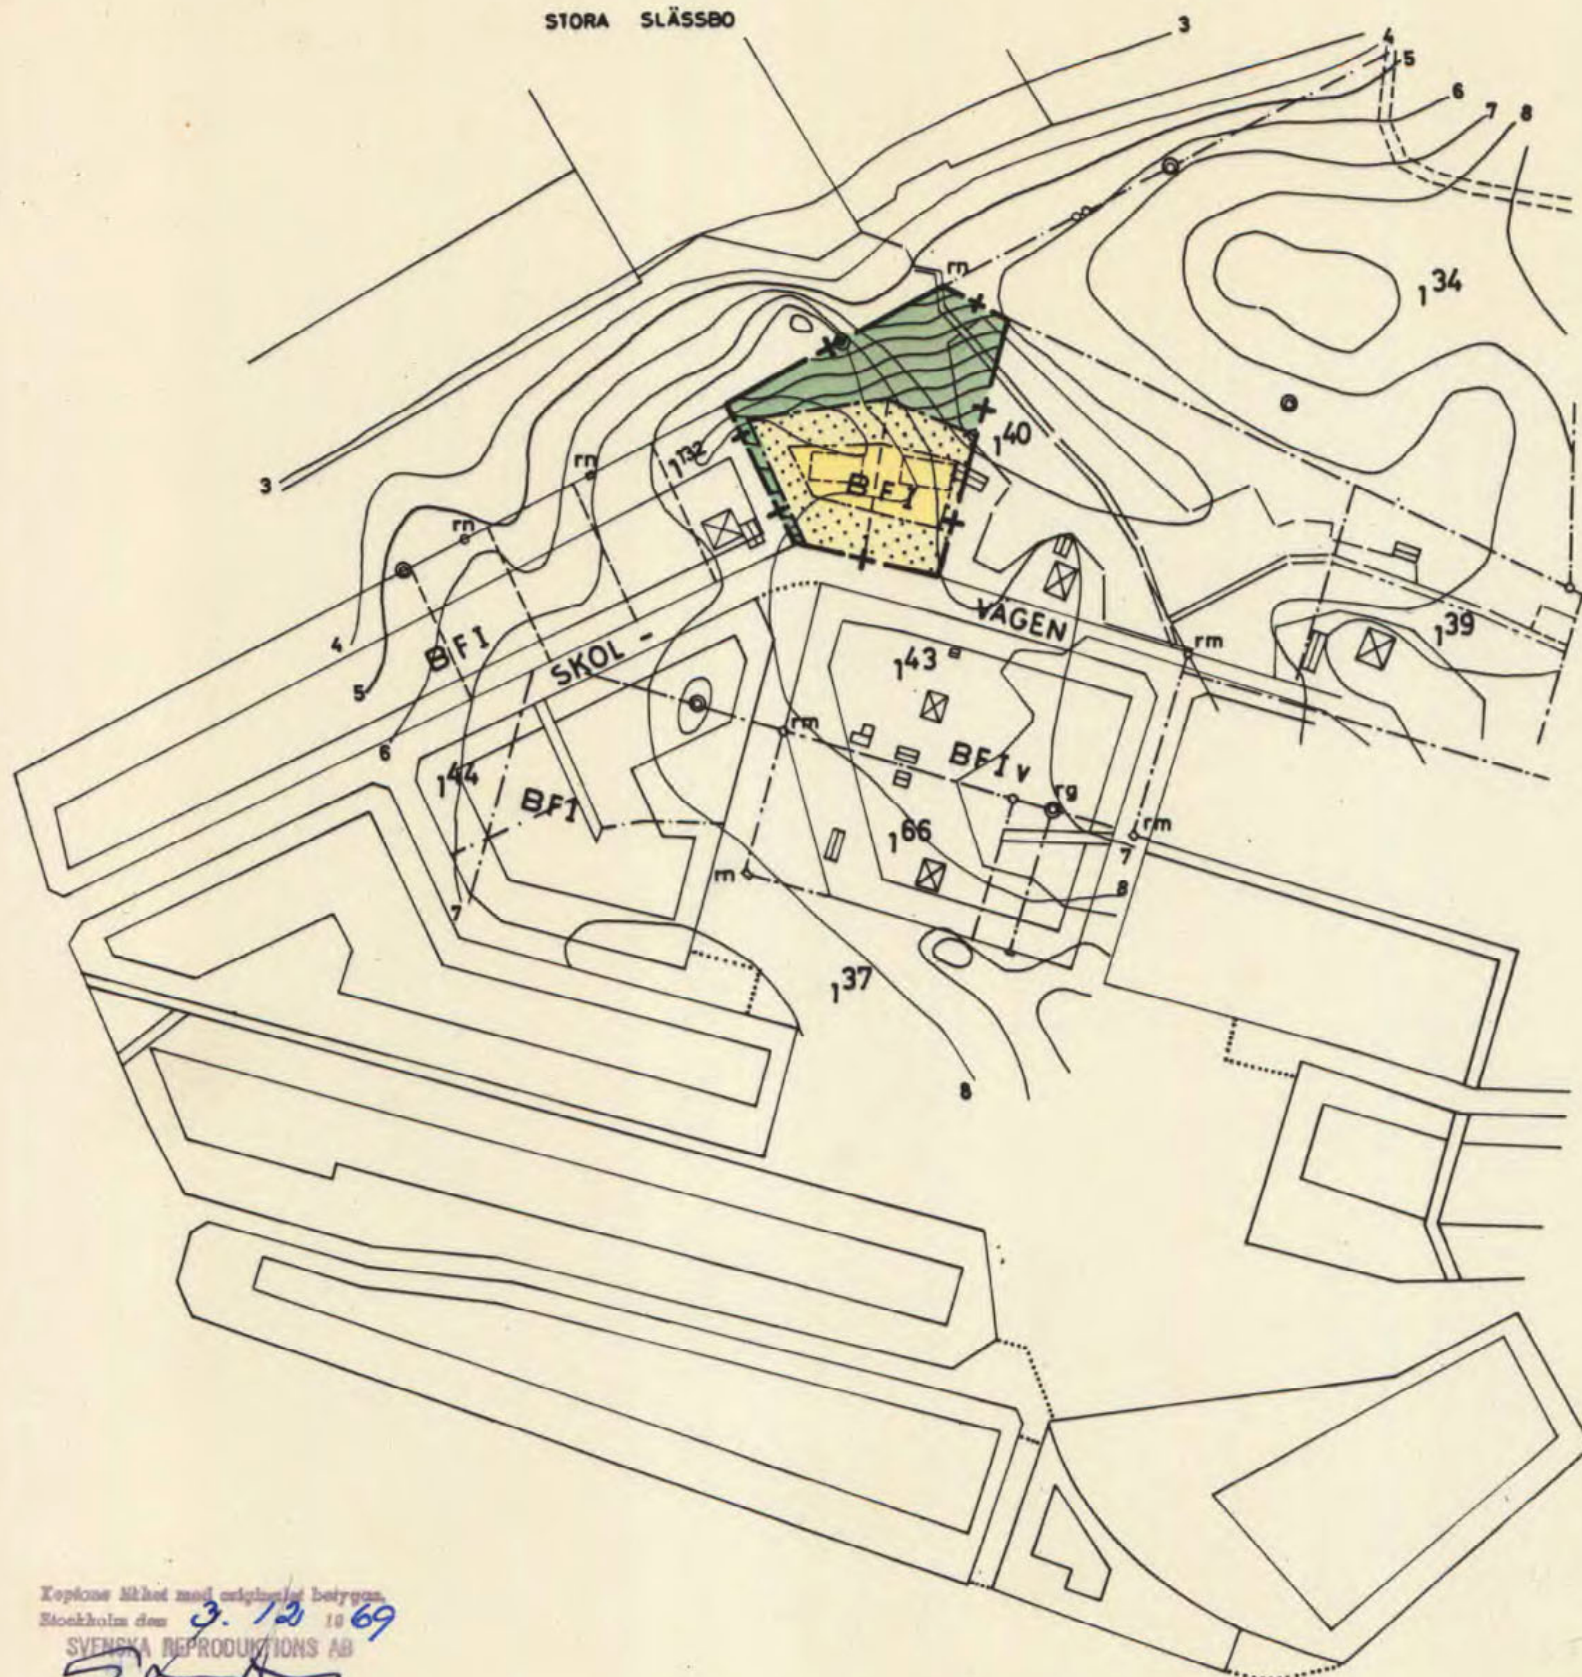

ATT LÄNSSTYRELSEN I UPPSALA LÄN 5.5.1969 FASTSTÄLLT DENNA  
BYGGNADSPÅNEÄNDRING OCH ATT BESLUTET ENLIGT 150 § TREDJE  
STYCKET BYGGNADSLAGEN VUNNIT LAGA KRAFT; BETYGAR UPPSALA  
SLOTT I LANDSKANSLIET SOM OVAN.

PÅ TJÄNSTENS VÄGNAR  
*S. Olsson*

NORR  
SKALA 1:2000

50 0 50 100 150 200 M

Kopierat i likhet med originalt betyg.  
Stockholm den 3. 12. 69  
SVENSKA REPRODUKTIONS AB  
*S. Olsson*  
G. Lundberg