


Koordinatsystem: Uppsala lokala i plan

Underlag: Primärkarta

Upprättad i februari 2002

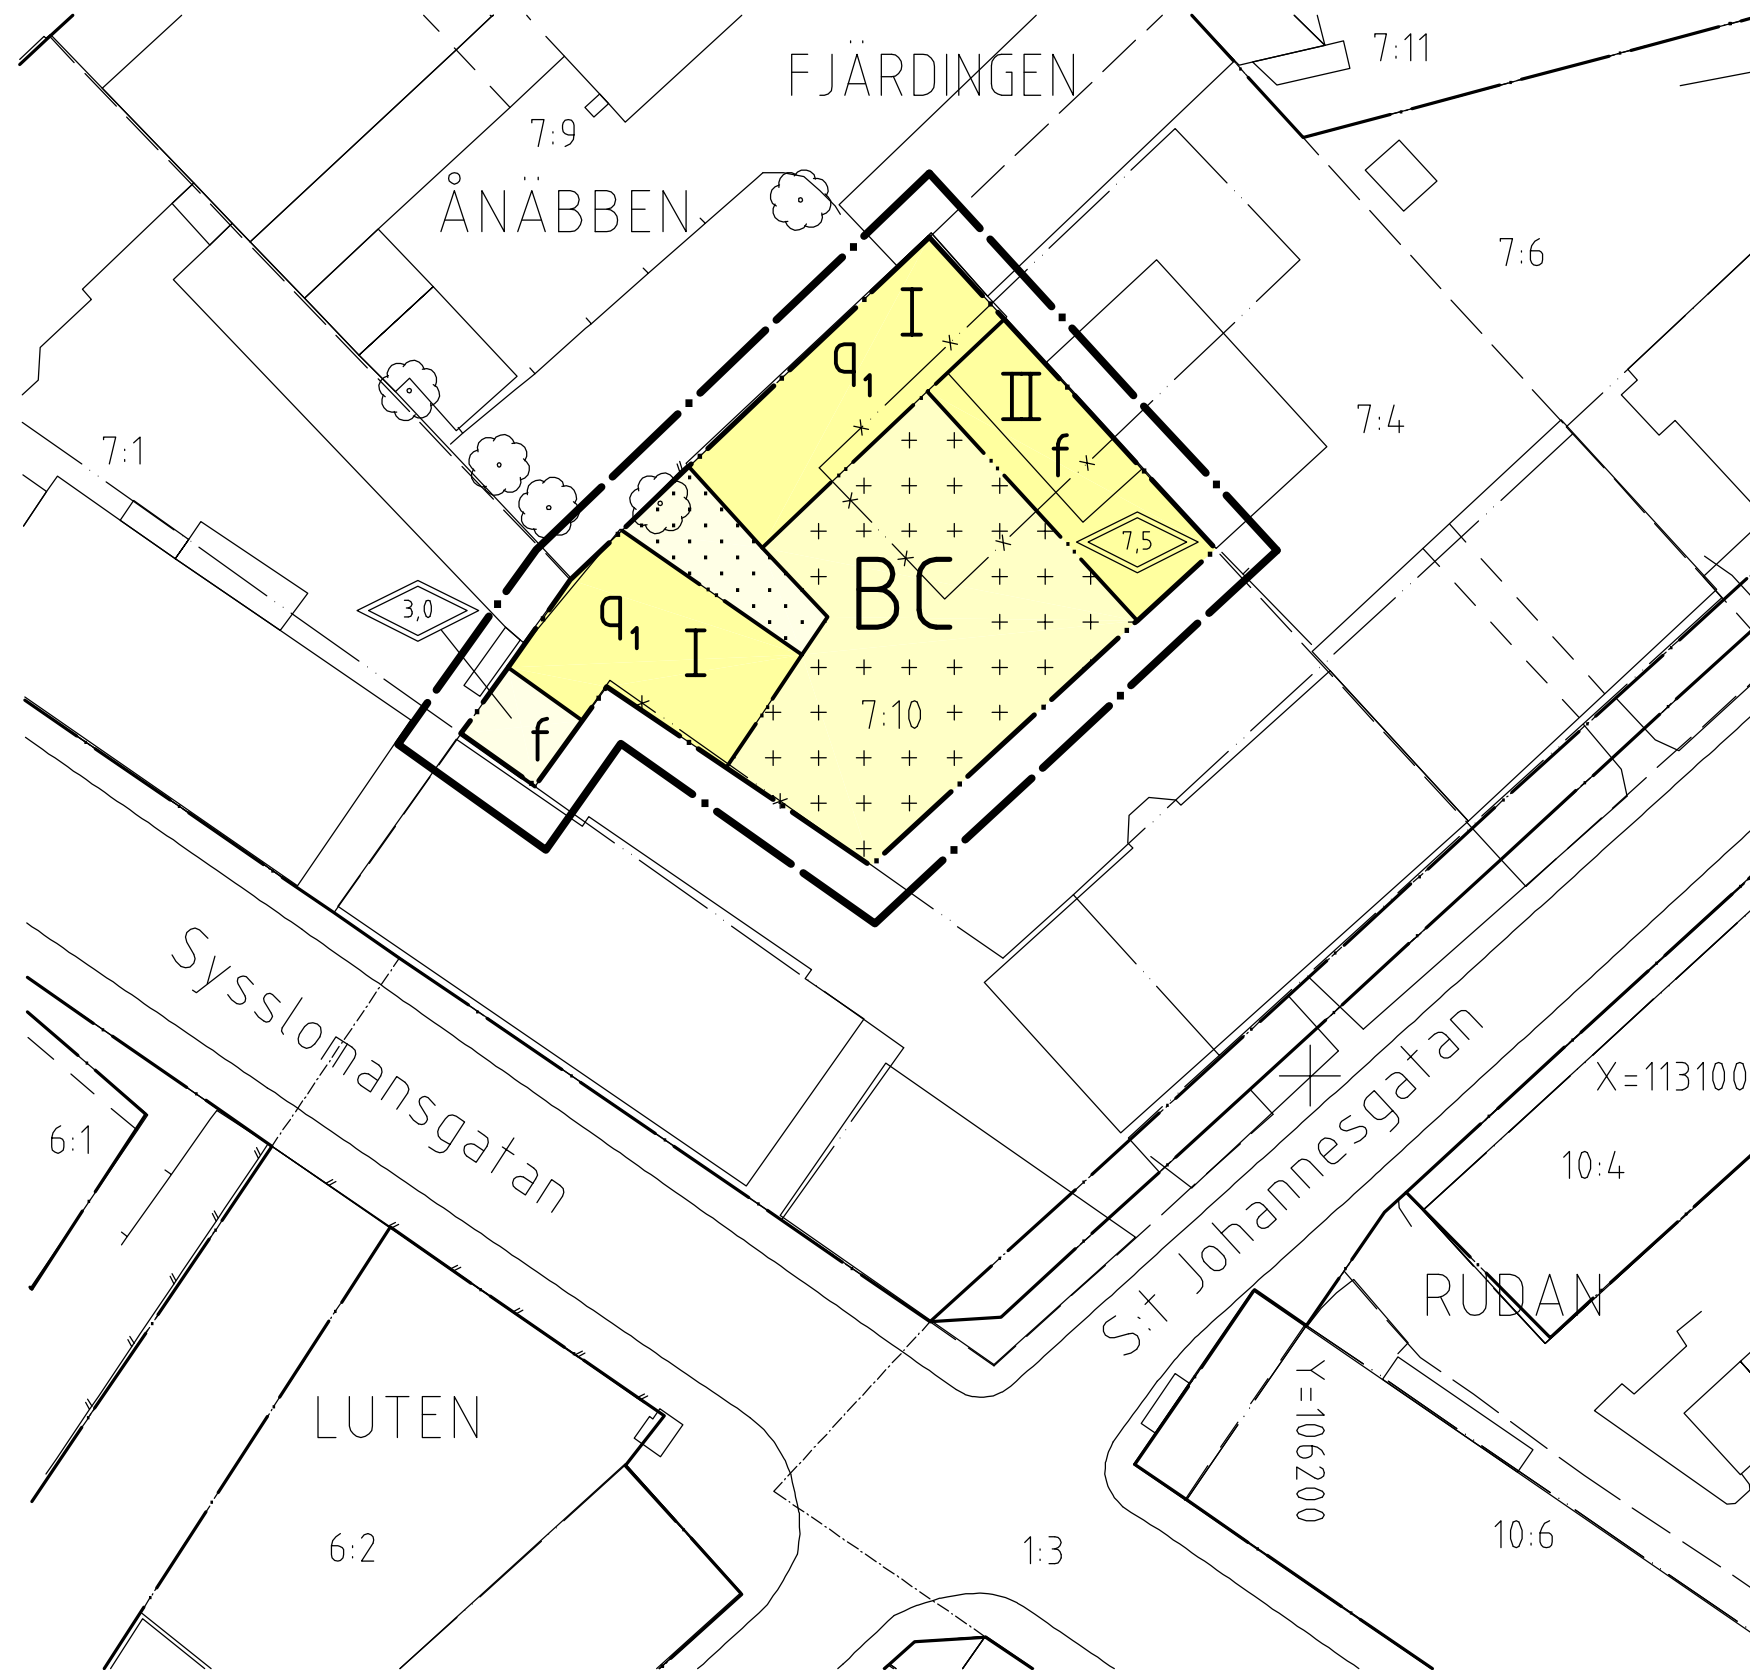

PLANBESTÄMMELSER

Följande gäller inom områden med nedanstående beteckningar
Där beteckning saknas gäller bestämmelsen inom hela planområdet.
Endast angiven användning och utformning är tillåten.

GRÄNSBETECKNINGAR

- Linje belägen 3m utanför planområdet
- Användningsgräns
- Egenskapsgräns

ANVÄNDNING AV MARK

Kvartersmark

- BC** Bostäder och centrumfunktioner

BEGRÄNSNING AV MARKENS BEBYGGANDE

- Marken får inte bebyggas
- Marken får endast bebyggas med uthus

UTFORMNING

- I, II Högsta antal våningar
- 0,0 Högsta totalhöjd i meter

UTSEENDE

- f** Fasader skall vara putsade. Tak skall vara belagda med ståndfalsad målad plåt.

VÄRDEFULLA BYGGNADER

- q₁** Byggnader får inte rivras eller förvanskas. Vård- och underhållsarbeten skall utföras med traditionella material och färger på ett sådant sätt att det kulturella värdet inte minskar samt att ursprungliga fasaddetaljer bibehålles. Mindre takkupor får utföras.

ADMINISTRATIVA BESTÄMMELSER

Genomförandetiden är 15 år från den dag planen vunnit laga kraft

UPPLYSNINGAR

Planbeskrivningen och genomförandebeskrivningen ger anvisningar om planens genomförande

Planhandlingen består av:

- plankarta med bestämmelser
- planbeskrivning med illustration och genomförandebeskrivning

ANTAGANDEHANDLING

består av:

- planhandling
- utlåtande

Planen är upprättad enligt reglerna för ENKELT PLANFÖRFARANDE.

Detaljplan för

del av kv **ÅNÅBBEN**

01/20077

Uppsala kommun

Upprättad i mars 2002, reviderad i maj 2002

ANTAGEN AV BN 2002-05-30

LAGA KRAFT 2003-01-11

0 10 20 30 40 50 m

SKALA 1:500

Björn Ringström
planchef

Bengt Löfberg
planarkitekt

0380-P2003/8