

KUNGSÄNGSTORG M.M.  
UPPSALA KOMMUN

FÖRSLAG TILL STADSPLAN  
UPPRÄTTAD I MARS 1987  
KOMPL. I APRIL 1987

*Ingvad Blomster*  
INGVAD BLOMSTER  
PLANCHEF

*P.O. Kulm*  
PER-OLOF KULM  
PLANARKITEKT

GRUNDKARTAN UPPRÄTTAD I FEBRUARI 1987

*Ivan Fredriksson*  
IVAN FREDRIKSSON  
TE INGENJÖR

- BETECKNINGAR**
- GRUNDKARTA**
- FASTIGHETSGRÄNS
  - Lr- LEDNINGSRÄTT
  - KVARTERSGRÄNS ELLER ANNAN OMRÄDESGRÄNS SAMMANFALLANDE MED FASTIGHETSGRÄNS
  - 0:0 FASTIGHETSBETECKNING
  - HUS
  - ▤ SKÄRMTAK
  - STAKET
  - STENMUR
  - STÖDMUR
  - ~ HÄCK
  - ANLÄGGNING UNDER MARK
  - SLÄNT
  - LASTBRYGGA
  - T- TELELEDNING
  - + RUTNÄTSPUNKT
- TRAKTNAMN: KUNGSÄNGEN


- STADSPLANEKARTA**
- A. GRÄNSBETECKNINGAR**
- STADSPLANEGRÄNS, BELÄGEN 3 M UTANFÖR PLANOMRÅDET
  - GÄLLANDE OMRÄDESGRÄNS AVSEDD ATT BEHÅLLAS
  - GÄLLANDE OMRÄDESGRÄNS AVSEDD ATT UTGÅ
  - GÄLLANDE BESTÄMMELSEGRÄNS AVSEDD ATT BEHÅLLAS
  - GÄLLANDE BESTÄMMELSEGRÄNS AVSEDD ATT UTGÅ
  - OMRÄDESGRÄNS
  - OMRÄDESGRÄNS FRÅN VILKEN MINDRE AVVIKELSER I VISSA FALL FÅR GÖRAS
  - BESTÄMMELSEGRÄNS

- B. OMRÄDESBETECKNINGAR**
- ALLMÄN PLATS**
- GATA
  - ▨ PARK ELLER PLANTERING

- BYGGNADSKVARTER**
- A ALLMÄNT ÄNDAMÅL
  - AQ ALLMÄNT ÄNDAMÅL, KULTURRESERVAT
  - Aq ALLMÄNT ÄNDAMÅL, SÄRSKILD MILJÖHÄNSYN
  - Bh BOSTÄDER SAMT I VISSA FALL HANDEL M.M.
  - Bq BOSTÄDER, SÄRSKILD MILJÖHÄNSYN
  - Jm SMÅINDUSTRI
  - Jmh SMÅINDUSTRI, SAMT I VISSA FALL HANDEL M.M.

- C. ÖVRIGA BETECKNINGAR AVSEDDA ATT FASTSTÄLLAS**
- z MARK TILLGÄNGLIG FÖR FORDONSTRAFIK MED SÄRSKILT TILLSTÅND
  - +00 GATUHÖJD
  - IIIIIVII ANTAL VÄNINGAR
  - 0.9 BYGGNADSHÖJD
  - UTFARTSFÖRBUD, TVÄRSTRECK MED PIL MARKERAR FÖRBUDETS SLUT

- D. ILLUSTRATIONER**
- ILLUSTRATIONSLINJE

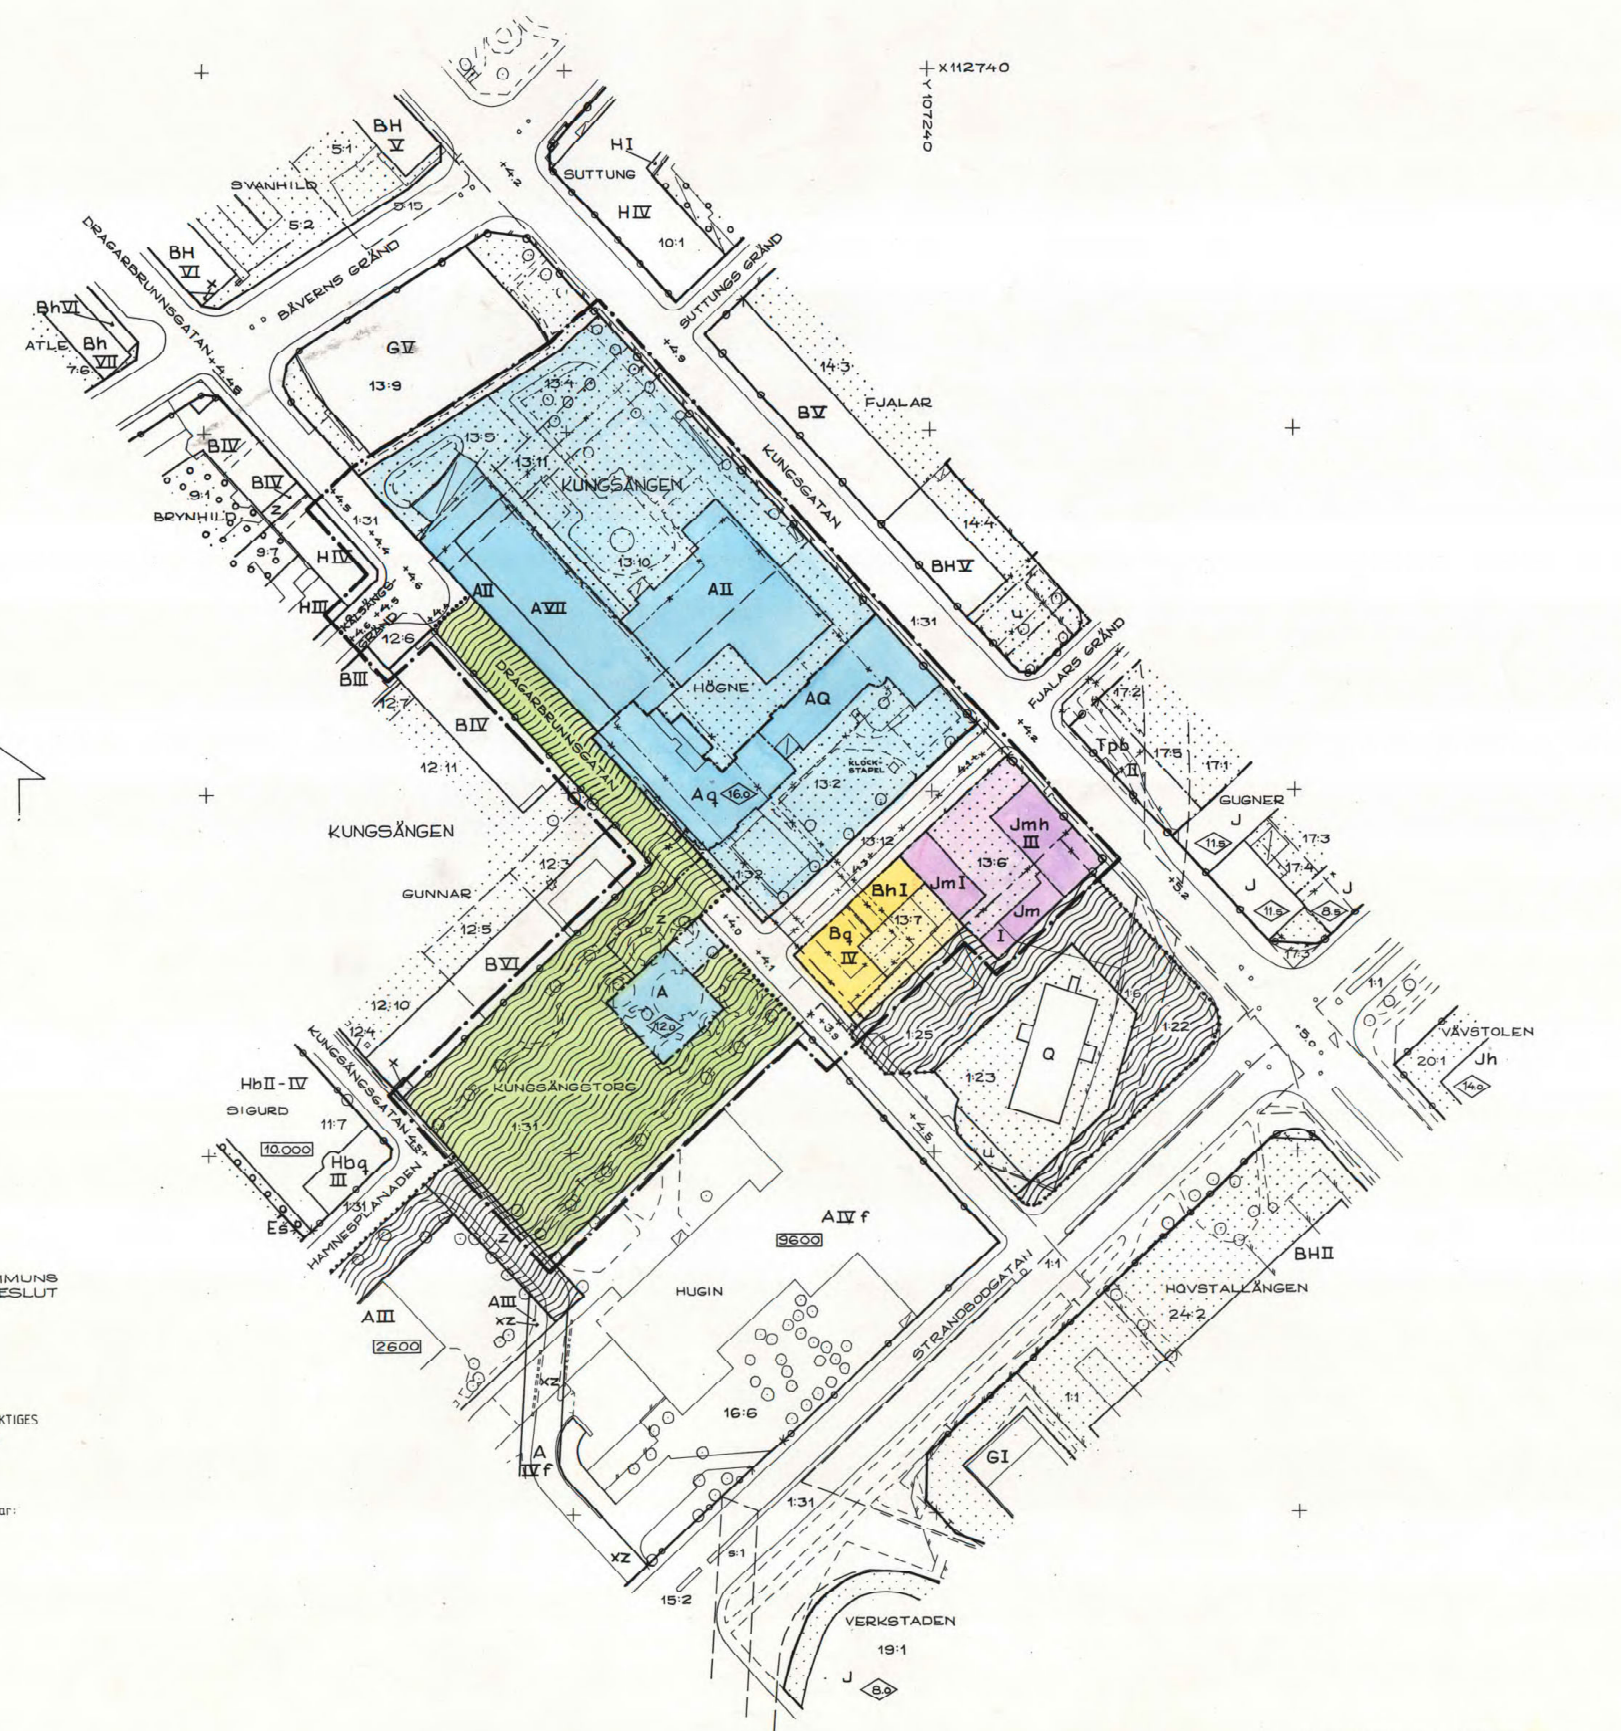

TILLHÖR UPPSALA KOMMUNS  
BYGGNADSNÄMNDIS BESLUT  
1987-04-23 § 278  
BETYGAR:  
*Inger Ståhlberg*  
INGER STÅHLBERG  
SEKRETERARE

TILLHÖR UPPSALA KOMMUNFULLMÄKTIGES  
BESLUT DEN 15-16 JUNI 1987 § 167  
ULLA BERGENGREN  
Kommunfullmäktiges sekreterare

Kopians likhet med originalet betygat:  
*Gerd Lindberg*  
GERD LINDBERG

Planen fastställd genom länsstyrelsens  
beslut 1987-09-11.  
Beslutet har vunnit laga kraft.  
Marianne Nilsson

0380 - P88/3

