
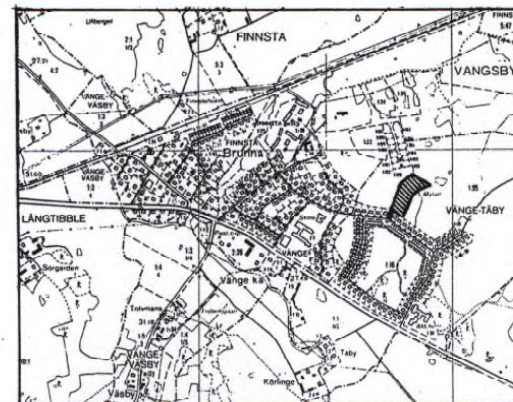


Koordinatsystem: Uppsala lokala system i plan, RH 1900 i höjd

Underlag: Primärkarta upprättad i december 1993

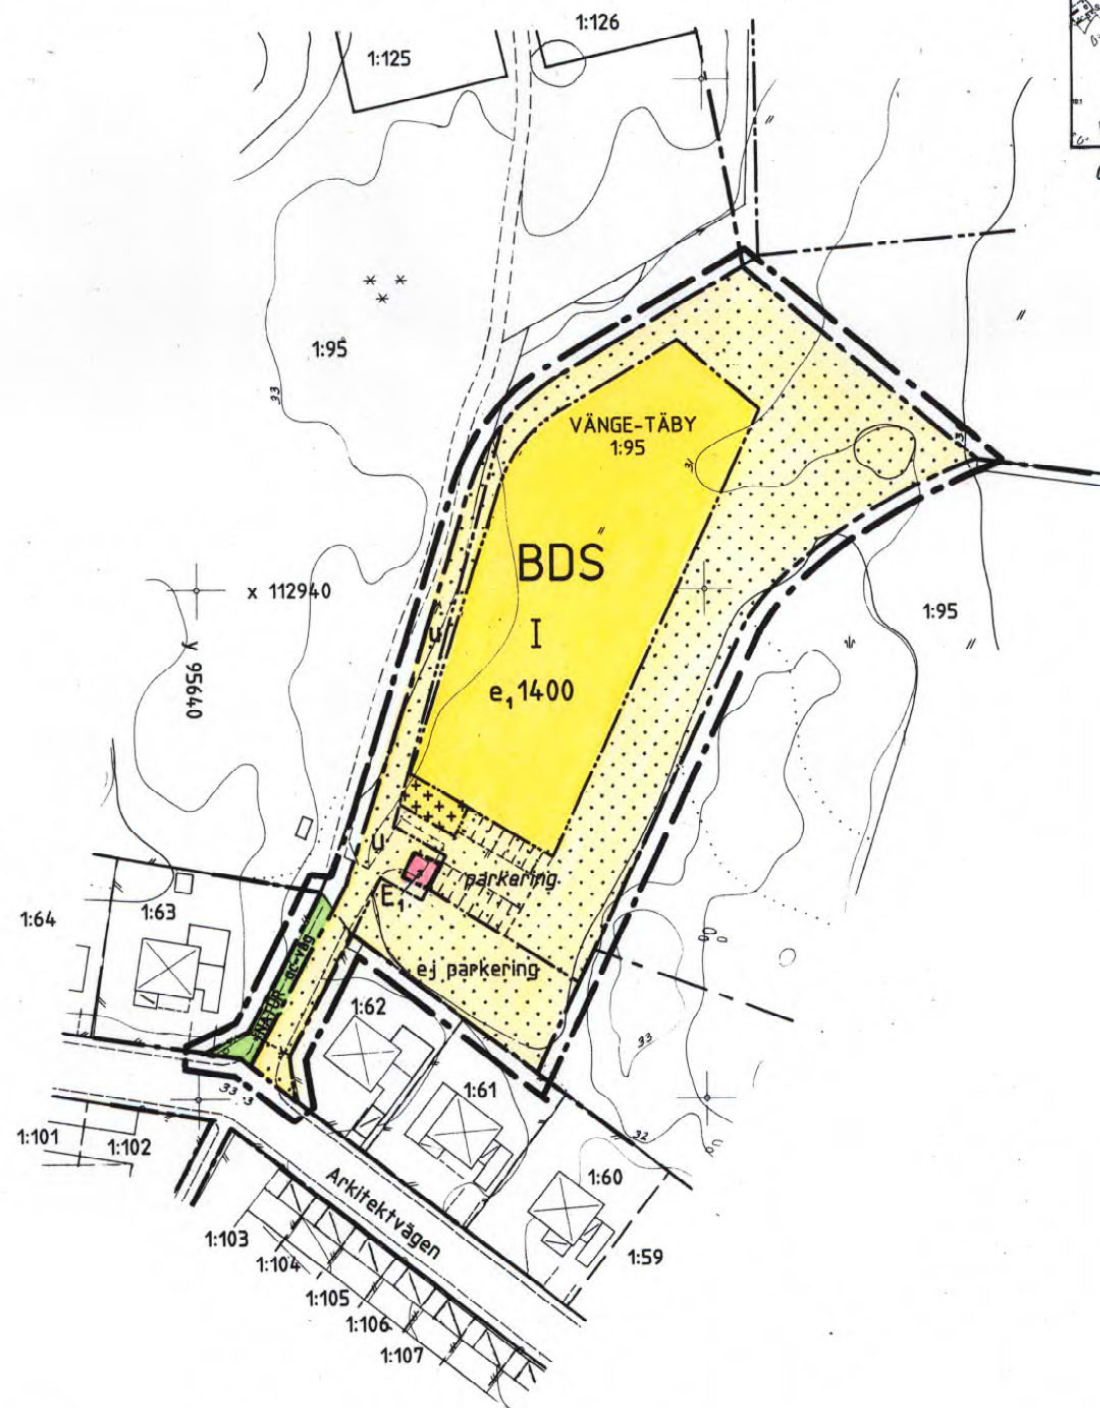

Översikt

PLANBESTÄMMELSER

Följande gäller inom områden med nedanstående beteckningar. Där beteckning saknas gäller bestämmelsen inom hela planområdet. Endast angiven användning och utformning är tillåten.

GRÄNSBETECKNINGAR

- — — — — Linje belägen 3m utanför planområdet
- — — — — Användningsgräns
- — — — — Egenskapsgräns
- * — * — Utgående gräns

ANVÄNDNING AV MARK

Allmänna platser

NATUR Naturområde

Kvartersmark

BDS Bostäder alt. Vård el. Skola

E₁ Tryckstegringsstation

UTFORMNING AV ALLMÄNNA PLATSER

gc-väg Gång- och cykelväg

UTNYTTJANDEGRAD

e, 000 Största bruttoarea i kvm ovan mark

BEGRENSNINGAR AV MARKENS BEBYGGANDE

— — — — — Marken får inte bebyggas

— + + + + — Marken får endast bebyggas med uthus och återvinningsstation

u Marken skall vara tillgänglig för allmänna underjordiska ledningar

MARKENS ANORDNANDE

ej parkering Parkeringsplats får inte finnas

UTFORMNING

I Högsta antal våningar

ADMINISTRATIVA BESTÄMMELSER

Genomförandetiden är 10 år från den dag planen vunnit laga kraft

ILLUSTRATIONER

— — — — — Illustrationlinje

Parkering Illustrationstext

UPPLYSNINGAR

Planhandlingen består av:

- plankarta med bestämmelser
- plan- och genomförandebeskrivning

ANTAGANDEHANDLING

består av:

- planhandling
- fastighetsförteckning
- samrådslista
- utlåtande

Planen är upprättad enligt reglerna för ENKELT PLANFÖRFARANDE

ANTAGEN AV BN
LAGA KRAFT

94-03-29
94-04-21

Detaljplan för

Del av VÄNGE-TÄBY 1:95

Brunna, Uppsala kommun

Upprättad i februari 1994, reviderad i mars 1994

Dp 625

Kopians likhet med
originalet betyder:

Carin Tideman
Carin Tideman

P94/41



Jan-Erik Jansson
Jan-Erik Jansson
Stadsarkitekt

Carin Tideman
Carin Tideman
Karttekniker