


# PL 100 FÖRSLAG TILL STADSPLAN FÖR DELAR AV GAMLA UPPSALA OCH NYBY

UPPRETTAT I JUNI 1960 I SAMARBETE MED STADSARKITEKTKONTORET.  
ARKITEKT BAR.

JUSTERAT I AUGUSTI 1961. JUSTERAT I OKTOBER 1961. JUSTERAT I NOVEMBER 1961.  
JUSTERAT I DECEMBER 1961.

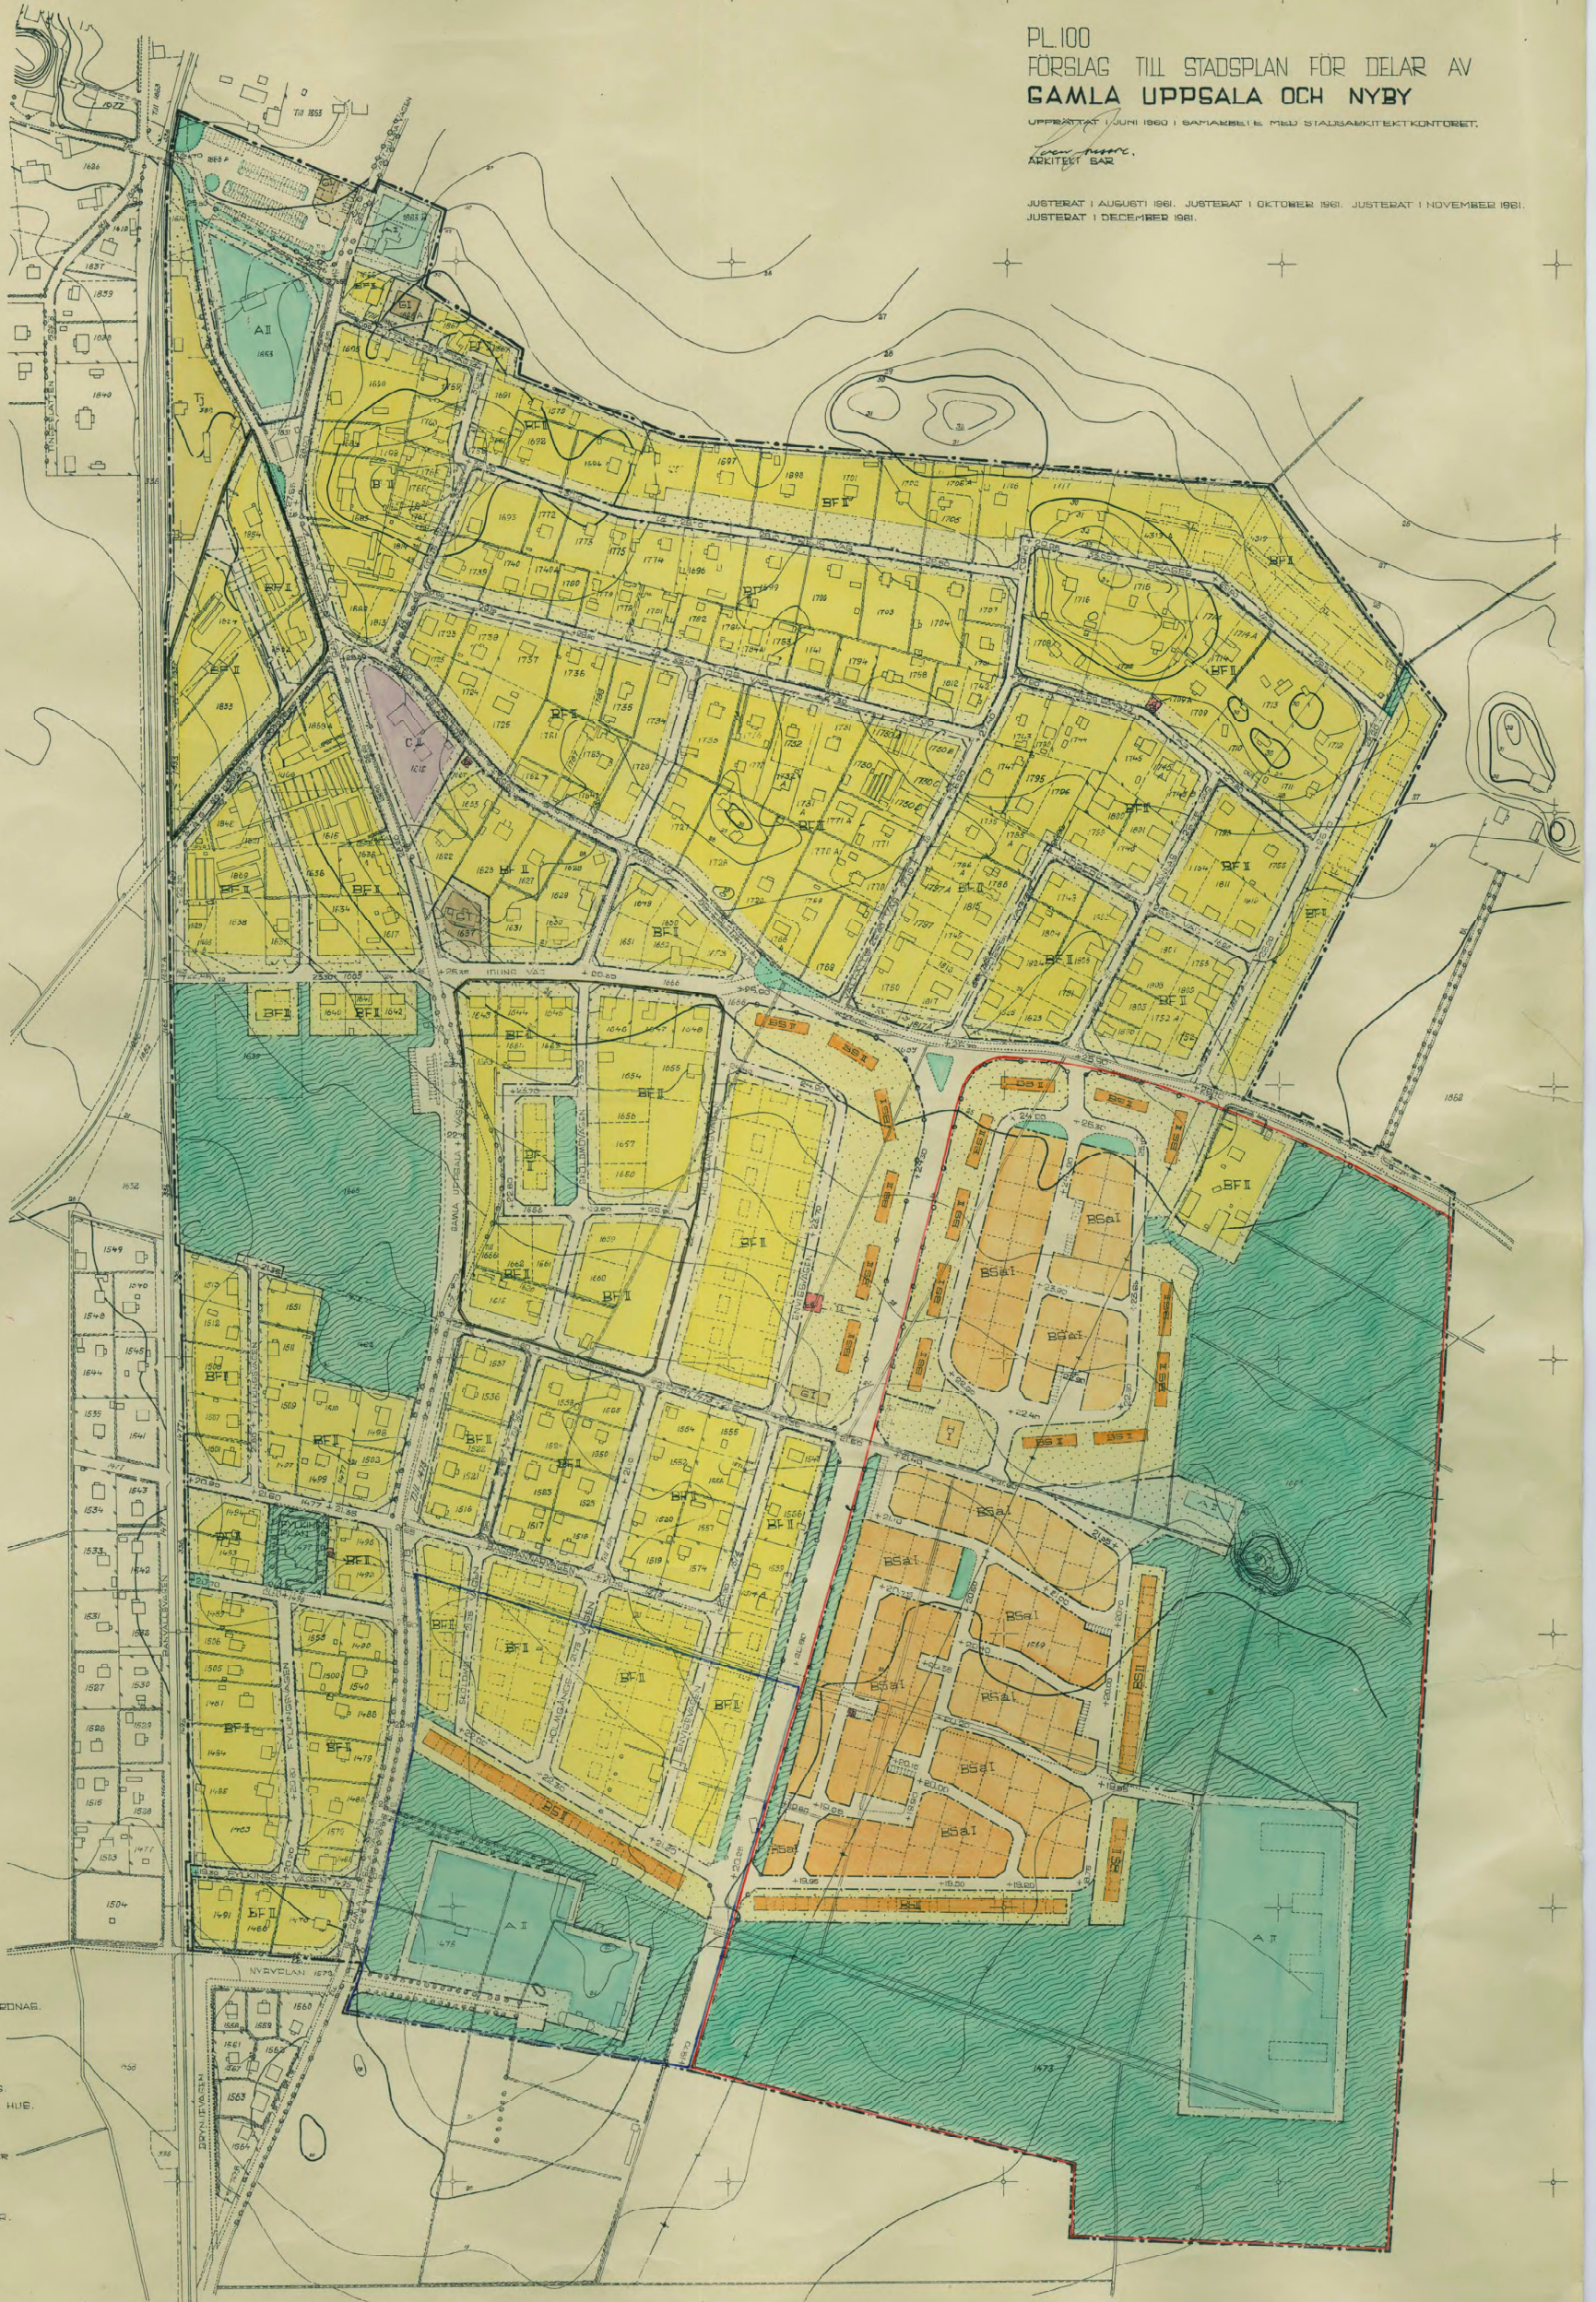

TILLHÖR UPPSALA STADS FULLMÄKTIGES  
BESLUT DEN 16 NOV. 1966 § 429.  
EX OFFICIO LERNARKT SKOGLUND  
STADSFULLMÄKTIGES SEKRETERARE.

ATT LÄNGSTVÄRDESEN I UPPSALA LÄN DEN 23 MARS  
1803 FASTSTÄLLT Å DENNA KARTA ANSVARNA FÖRSLAG  
TILL STADSPLAN FÖR DELAR AV GAMLA UPPSALA  
OCH NYBY I UPPSALA STAD; BETYBAR UPPSALA SLOTT  
I LÄNSKANSLIET BOM ÖVAN.  
PÅ TJANSTENS VÄGNAR; NILS SÖDERBERG.  
STPL. 2.-

GENOM BESLUT DEN 17 JANUARI 1864 HAR KUNGL. MAJIT  
MED ÅNDRING AV LÄNDEI YKELSEN I UPPSALA LÄN  
RESOLUTION DEN 22 MARS 1868, FRÅN FASTSTÄLLELSE  
UNDANTAGIT TVA Å DENNA KARTA MED BEHÖVA GRÄNS-  
LINJER ANSVARNA OMRÅDEN. STOCKHOLM I KOMMUNIKA-  
TIONSDIPTERAMENTET.  
EX OFFICIO AVEN ÅNDRÅK

KOPIANS LIKHET MED ORIGINALT  
BETYBAR I TJANSTEN:

STADSK. I HUKO  
PLANARKITEKT.



I KUNGL. MAJITS BESLUT ANGIVEN LINJE: ———

OMRÅDEN FÖRSLAGNA ATT UNDANTAGAS  
FRÅN FASTSTÄLLELSE.

- BETECKNINGAR:
- STADSEPLANESGRÄNS.
  - OMRÅDESGRÄNS.
  - BESTÄMMELSEGRÄNS.
  - GRÄNSLINJE SJ AVSEDD ATT FASTSTÄLLAS.
  - LINJE ÖVER VILKEN KÖRBAR UTTART ICKE FÅ ANDRDNAS.
  - DATA
  - PARK.
  - GATUPLANTERING.
  - OMRÅDE FÖR ALLVÄNT ÄNDAMÅL.
    - A BOSTADSÄNDAMÅL, FRISTÄENDE HUS.
    - B SAMMANBYGGDA HUS.
    - C BARÄGÄNDAMÅL.
    - D HANDELSÄNDAMÅL.
    - E SÄML. HUS OCH FÖRENINGSLOKALER.
    - F JÄRNVÄGÄNDAMÅL.
  - MARK SOM ICKE FÅR BEBYGGAS.
  - TRANSFORMATORSTATION.
  - LI MARK TILLGÄNGLIG FÖR UNDERJORDISKA LEDNINGAR.
  - 0.00 GATUHÖJD.
  - I ANTAL VÄNINGAR.
  - E BETECKNING FÖR ATRIUMHUS.
  - — FASTIGHETSGRÄNS.
  - 000 FASTIGHETSBECKNING.
  - BEFINTLIG BYGGNAD.
  - 20 NIVÅKURVA.

0 50 100 150 200  
SKALA 1:2000.