



Kopiens likhet med
originalet betygar
Lud Olsson
Gerd Olsson

Koordinatsystem: Uppsala lokala i plan
Underlag: Primärkarta
Upprättad i juli 1999

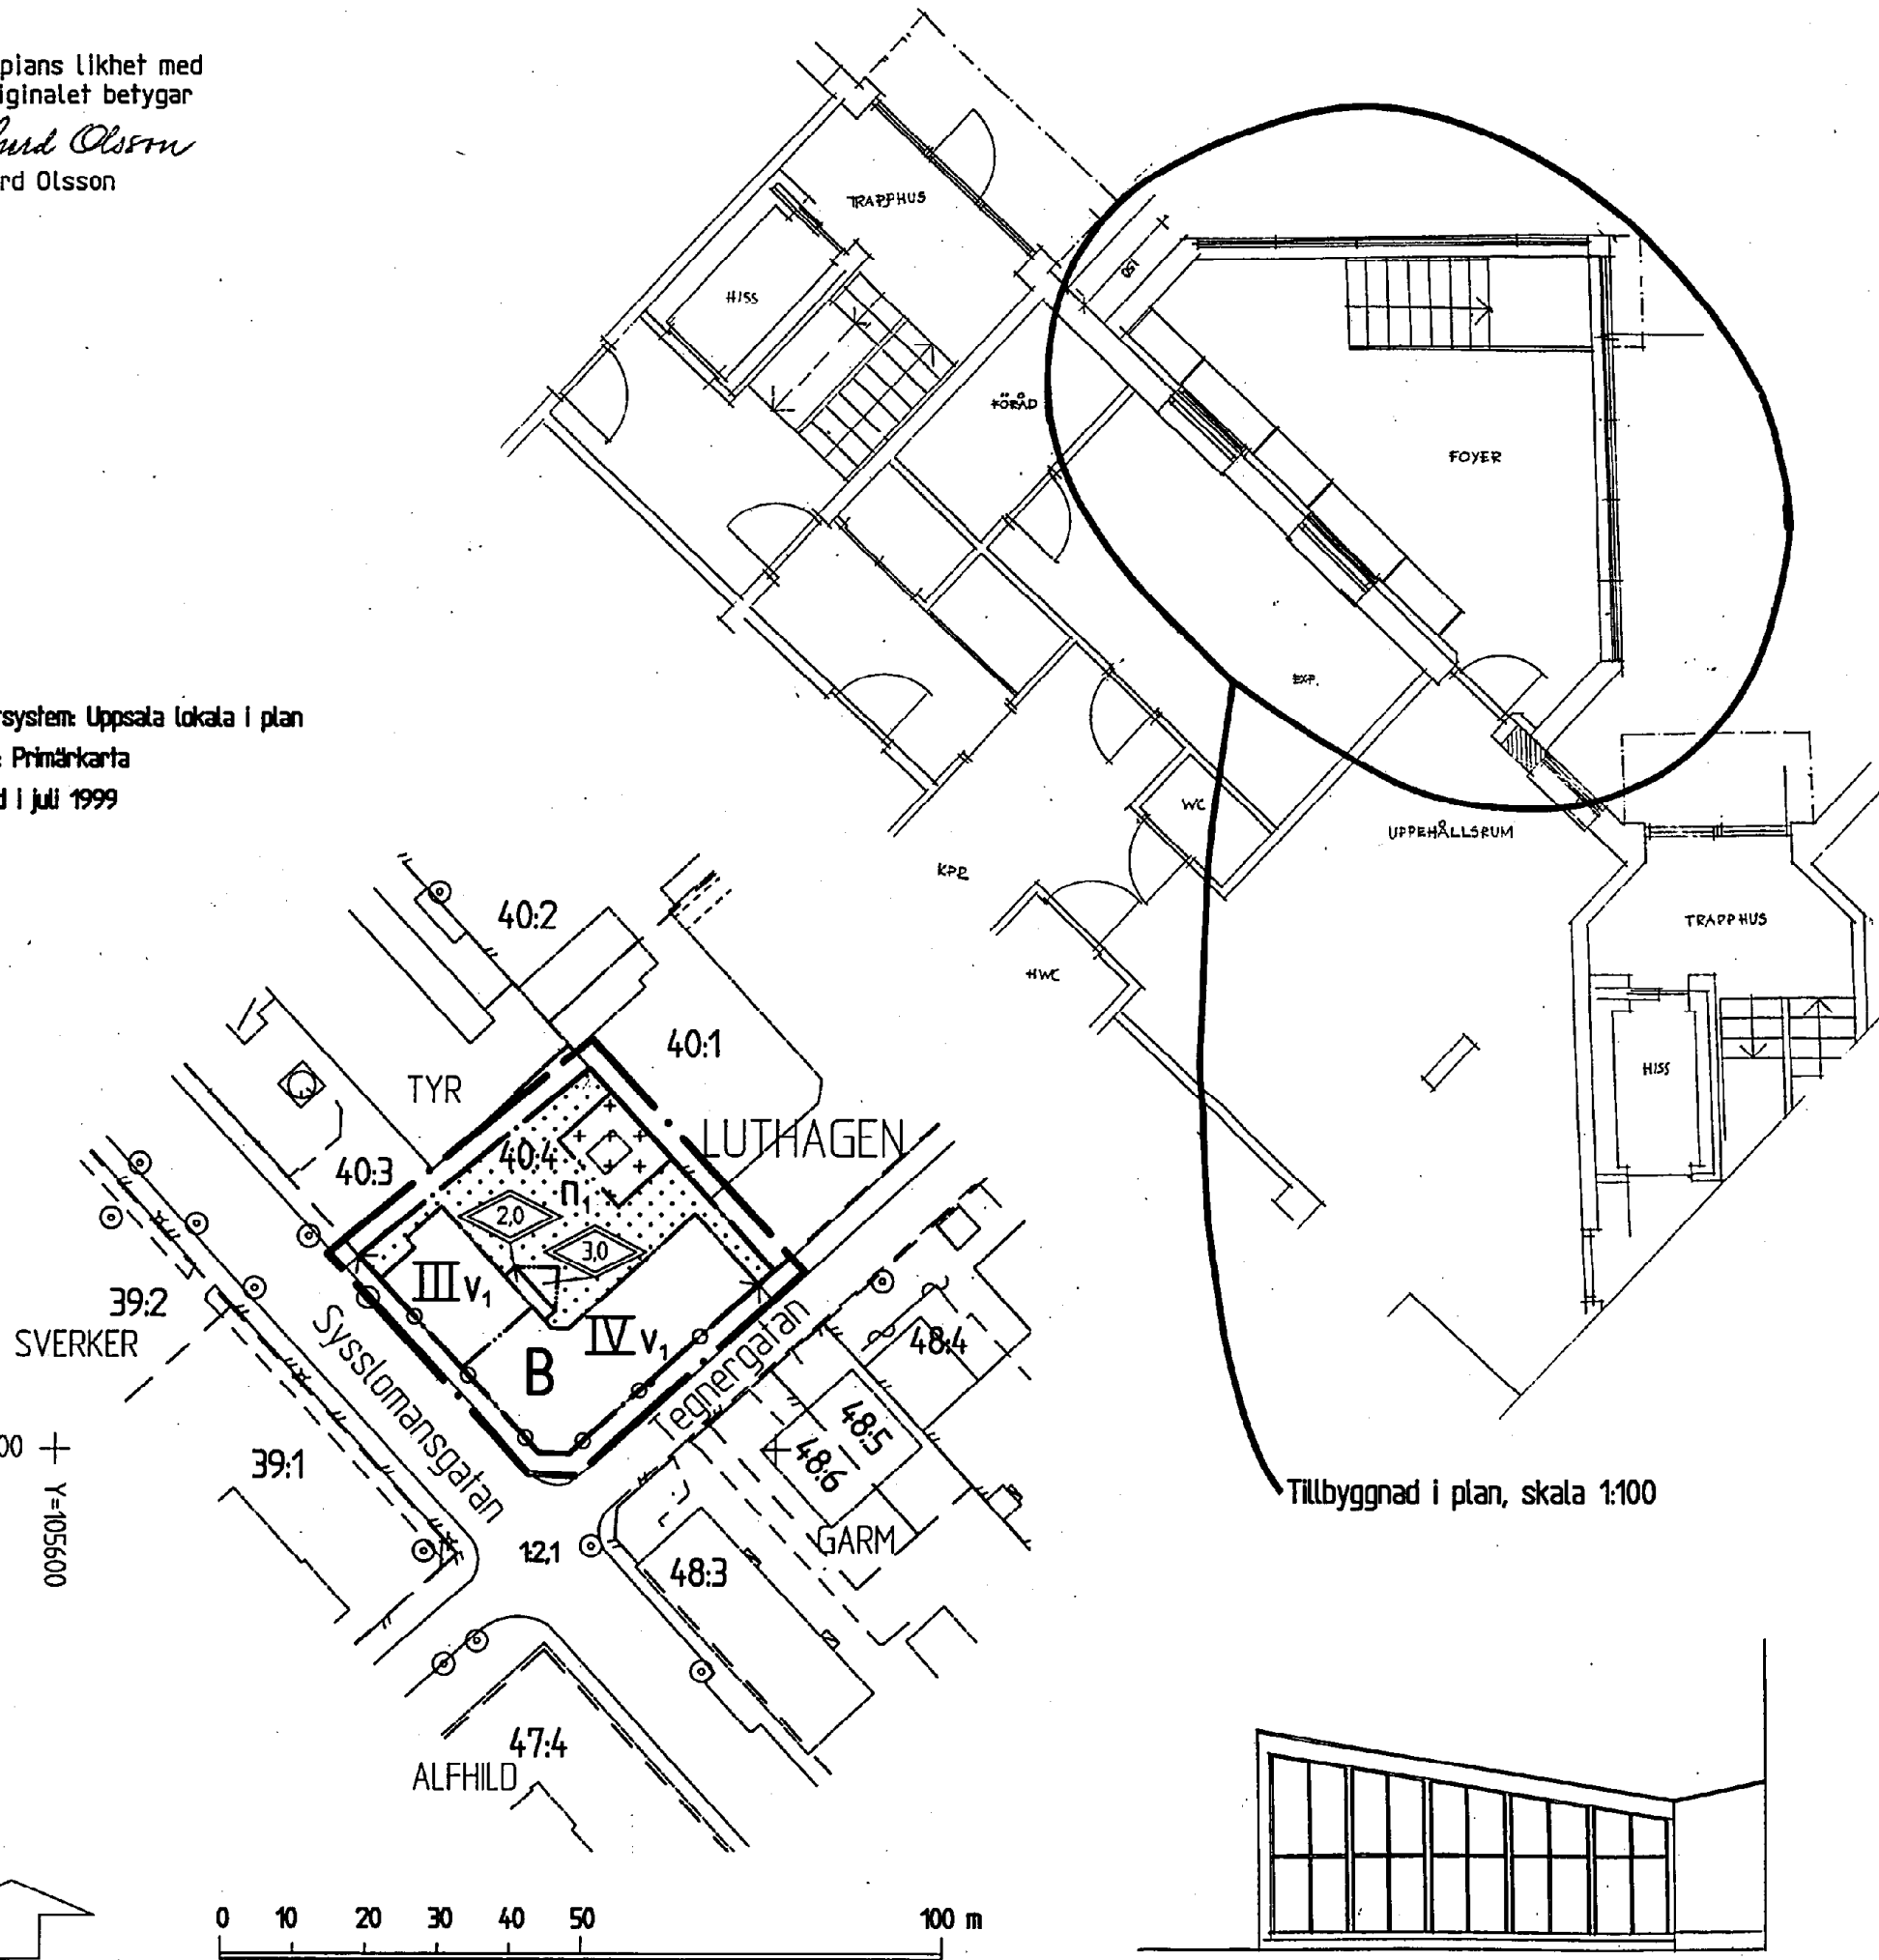

Tillbyggnad i plan, skala 1:100

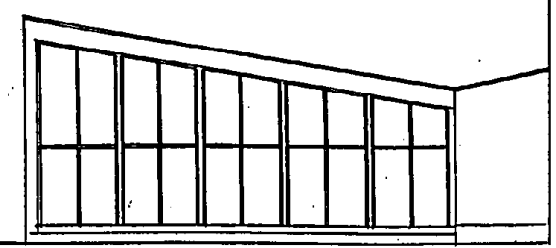

Tillbyggnad, fasad mot nordväst

PLANBESTÄMMELSER

Följande gäller inom områden med nedanstående beteckningar
Där beteckning saknas gäller bestämmelsen inom hela planområdet.
Endast angiven användning och utformning är tillåten.

GRÄNSBETECKNINGAR

- • — Linje belägen 3m utanför planområdet
- • — Användningsgräns
- • — Egenskapsgräns

ANVÄNDNING AV MARK

- Kvartersmark
- | | |
|---|----------|
| B | Bostäder |
|---|----------|

BEGRÄNSNING AV MARKENS BEBYGGANDE

- Marken får inte bebyggas
- +++++ Marken får endast bebyggas med uthus och garage
- V₁ Vind får inte inredas

MARKENS ANORDNANDE

- P₁ Gång- och vistelseytor skall vara tillgängliga för handikappade
- ← • • • • → Utfart får inte anordnas. Tvärstreck markerar förbudets slut

UTFORMNING

- III IV Högsta antal våningar
- ◇ 0.0 Högsta totalhöjd i meter

ADMINISTRATIVA BESTÄMMELSER

Genomförandetiden är 5 år från den dag planen vunnit laga kraft

UPPLYSNINGAR

- Planhandlingen består av:
- plankarta med bestämmelser
 - plan- och genomförandebeskrivning

ANTAGANDEHANDLING

- består av:
- planhandling
 - samrådslista
 - fastighetsförteckning
 - utfåtande

Planen är upprättad enligt reglerna för ENKELT PLANFÖRFARANDE

Antagen av BN 1999-09-16 Laga kraft 1999-10-12

DETALJPLAN FÖR


Del av kv TYR Dp 28 AF

LUTHAGEN, UPPSALA KOMMUN

UPPRÄTTAD I JULI 1999

Björn Ringström
Björn Ringström
planchef

Lud Olsson
Gerd Olsson
plantekniker

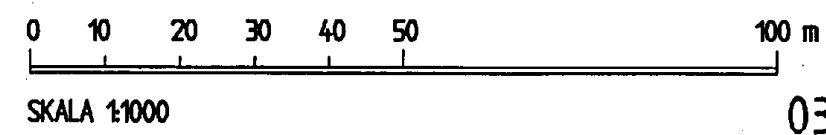

X=113600 +
Y=105600