


Kopians likhet med
originalet betygar:

Lena Karlsson
Lena Karlsson

Koordinatsystem: Uppsala lokala i plan
Underlag: Primärkarta
Upprättad i januari 2000

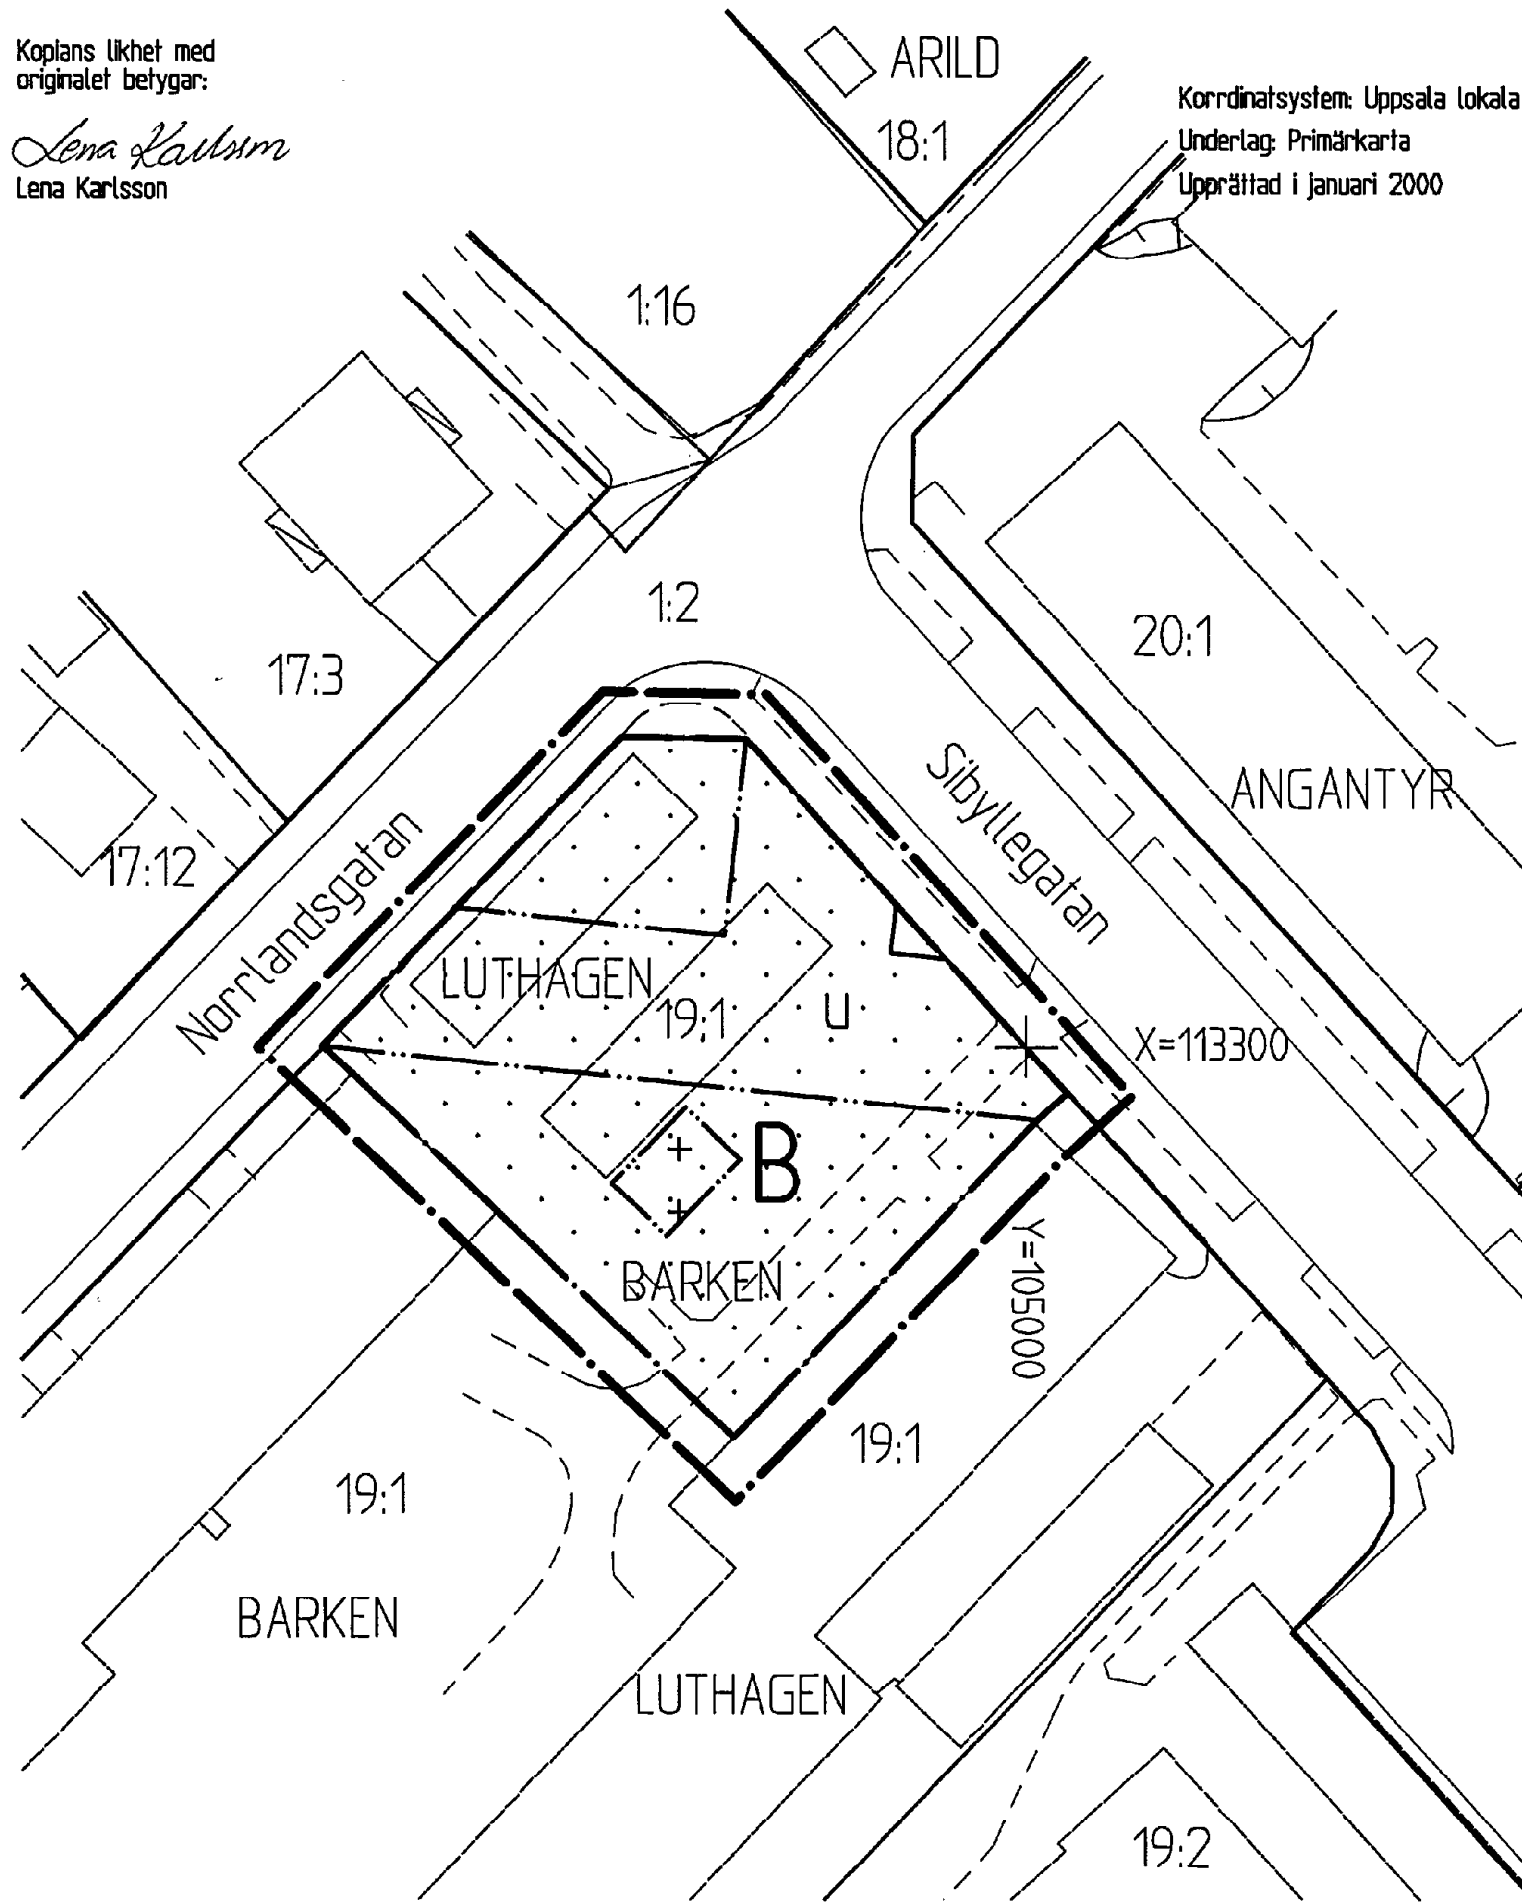

PLANBESTÄMMELSER

Följande gäller inom områden med nedanstående beteckningar
Där beteckning saknas gäller bestämmelsen inom hela planområdet.
Endast angiven användning och utformning är tillåten.

GRÄNSBETECKNINGAR

- Linje belägen 3m utanför planområdet
- Användningsgräns
- Egenskapsgräns

ANVÄNDNING AV MARK

Kvartersmark

- Bostäder

BEGRÄNSNING AV MARKENS BEBYGGANDE

- Marken får inte bebyggas
- Marken får bebyggas med sophus
- Marken skall vara tillgänglig för allmänna underjordiska ledningar

ADMINISTRATIVA BESTÄMMELSER

Genomförandetiden är 5 år från den dag planen vunnit laga kraft

UPPLYSNINGAR

- Planhandlingen består av:
- plankarta med bestämmelser
 - plan- och genomförandebeskrivning

ANTAGANDEHANDLING

- består av:
- planhandling
 - samrådslista
 - fastighetsförteckning
 - utlåtande

Planen är upprättad enligt reglerna för ENKELT PLANFÖRFARANDE
ANTAGEN AV BN 2000-03-30 LAGA KRAFT 2000-04-26

Detaljplan för

Dp 77 B

del av kv **BARKEN**

99/20084-1

Uppsala kommun

Upprättad i februari 2000

Lennart Holme
Lennart Holme
tf planchef

Lena Karlsson
Lena Karlsson
plantekniker

0 5 10 15 20 25 50 m

SKALA 1500

0380-P 2000/19