

GRUNDKARTAN UPPRÄTTAD ÅR 1944 AV GUNNAR PAWELL, KOMPL. ÅR 1963 AV MÅRTEH FORSS SAMT UTVIDGAD GENOM NYMÄTHING ÅR 1964 AV KOMMUNERNAS KONSULTBYRÅ LBF.

FÖRSLAG TILL ÄNDRING OCH UTVIDGNING AV BYGGHADSPLAN FÖR DEL AV FAST. STORVRETA 47:1 M.F.L. FAST (GRANDINS GÄRDE)  
UPPRÄTTAT I NOVEMBER 1966.


ARKITEKT SAE NOHLDEH & NORBERG ARKITEKTKONTOR AB NOARK

- BETECKNINGAR:
- BYGGHADSPLANEGRÄNS.
  - OMRÅDESGRÄNS.
  - GÄLLANDE OMRÅDESGRÄNS AVSEDD ATT UTGÅ
  - BESTÄMMELSEGRÄNS.
  - GRÄNS EJ AVSEDD ATT FASTSTÄLLAS.
  - VA'G.
  - PARK, PLANTERING.
  - B OMRÅDE FÖR BOSTADSÄNDAMÅL.
  - RL FORMLÄMNINGSMILJÖ.
  - MARK SOM ICKE FÅR BEBYGGAS.
  - KVARTERSPARK.
  - S BYGGHADSÅTT: SAMMANBYGGDA.
  - I VÄNNINGSANTAL.
  - FÖRESLAGEN BYGGHAD.
  - 223 FORMLÄMNING MED REGISTERNUMMER.


TILLHÖR KOMMUNFULLMÄKTIGES I VATTHOLMA KOMMUN BESLUT DEN 28.6.1967 § 63, BETYG 62 B202 LINDSTRÖM KOMMUNALKAMRER

REV. I FEBRUARI 1967.  
D. 25 APRIL 1967.

*E. Blomquist*  
E. BLUMQUIST

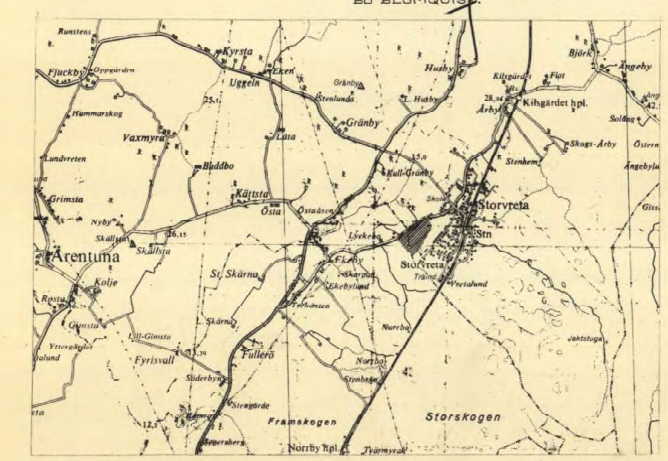

ÖVERSIKT 1:50000  
**DEL AV STORVRETA 47:1**  
(GRANDINS GÄRDE)  
VATTHOLMA KOMMUN, UPPSALA LÄN.

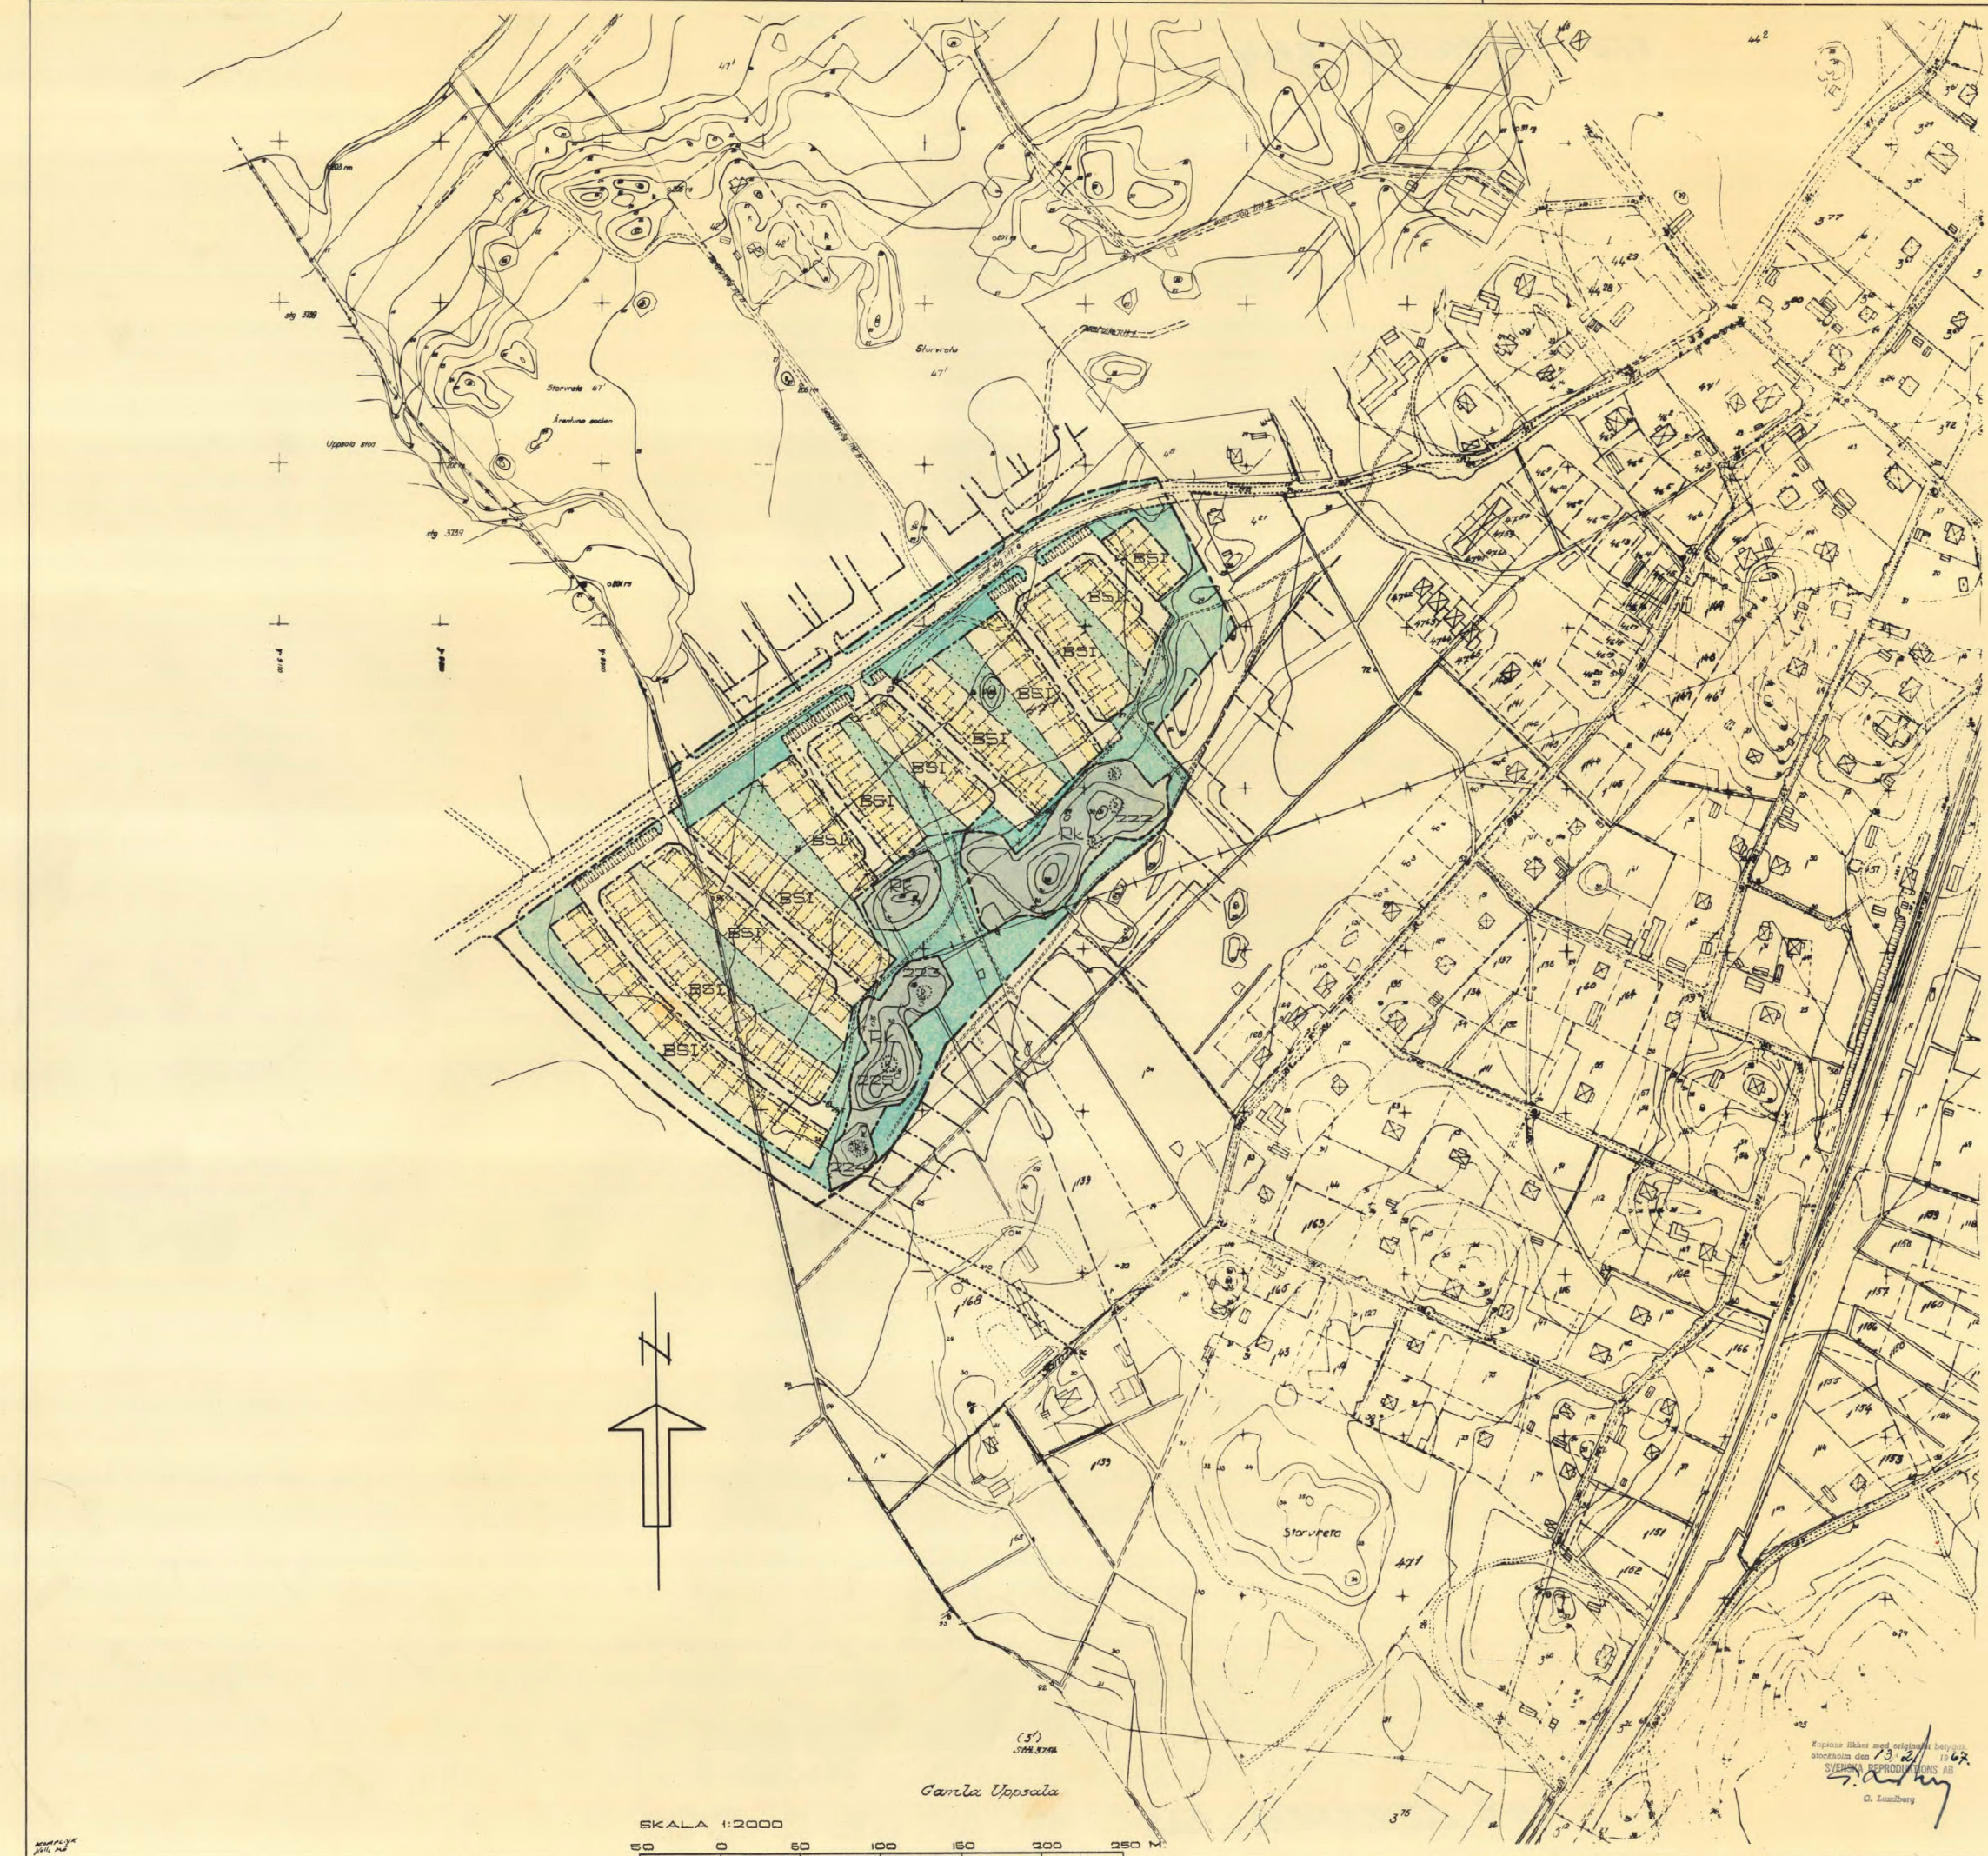

30/02-02