

Arkivakt nr 77

Kopia.
PL. 36 C

Att denna karta varit utställd å stadsarkitektkontoret under tiden den 7 maj- den 6 juni 1942 betygar i tjänsten:
Gunnar Leche.

FÖRSLAG TILL ÄNDRAD STADSPLAN
FÖR DEL AV
NORRA KVARNGÄRDET
UPPSALA

UPPRÄTTAT I APRIL 1942.

Jöran Curman
LÄNSARKITEKT.


Gunnar Leche
STADSARKITEKT.

Tillhör Uppsala stads fullmäktiges beslut den 19 juni 1942 § 34.
Ex officio:
Stig Gustafson.
Stadsfullmäktiges sekreterare.

Avskrift.


Tillhör Kungl. Maj:ts beslut den 2 oktober 1942.
Stockholm i Kommunikationsdepartementet.
Ex officio:
Nils Aurén.
Vidimeras:

Gunnar Leche

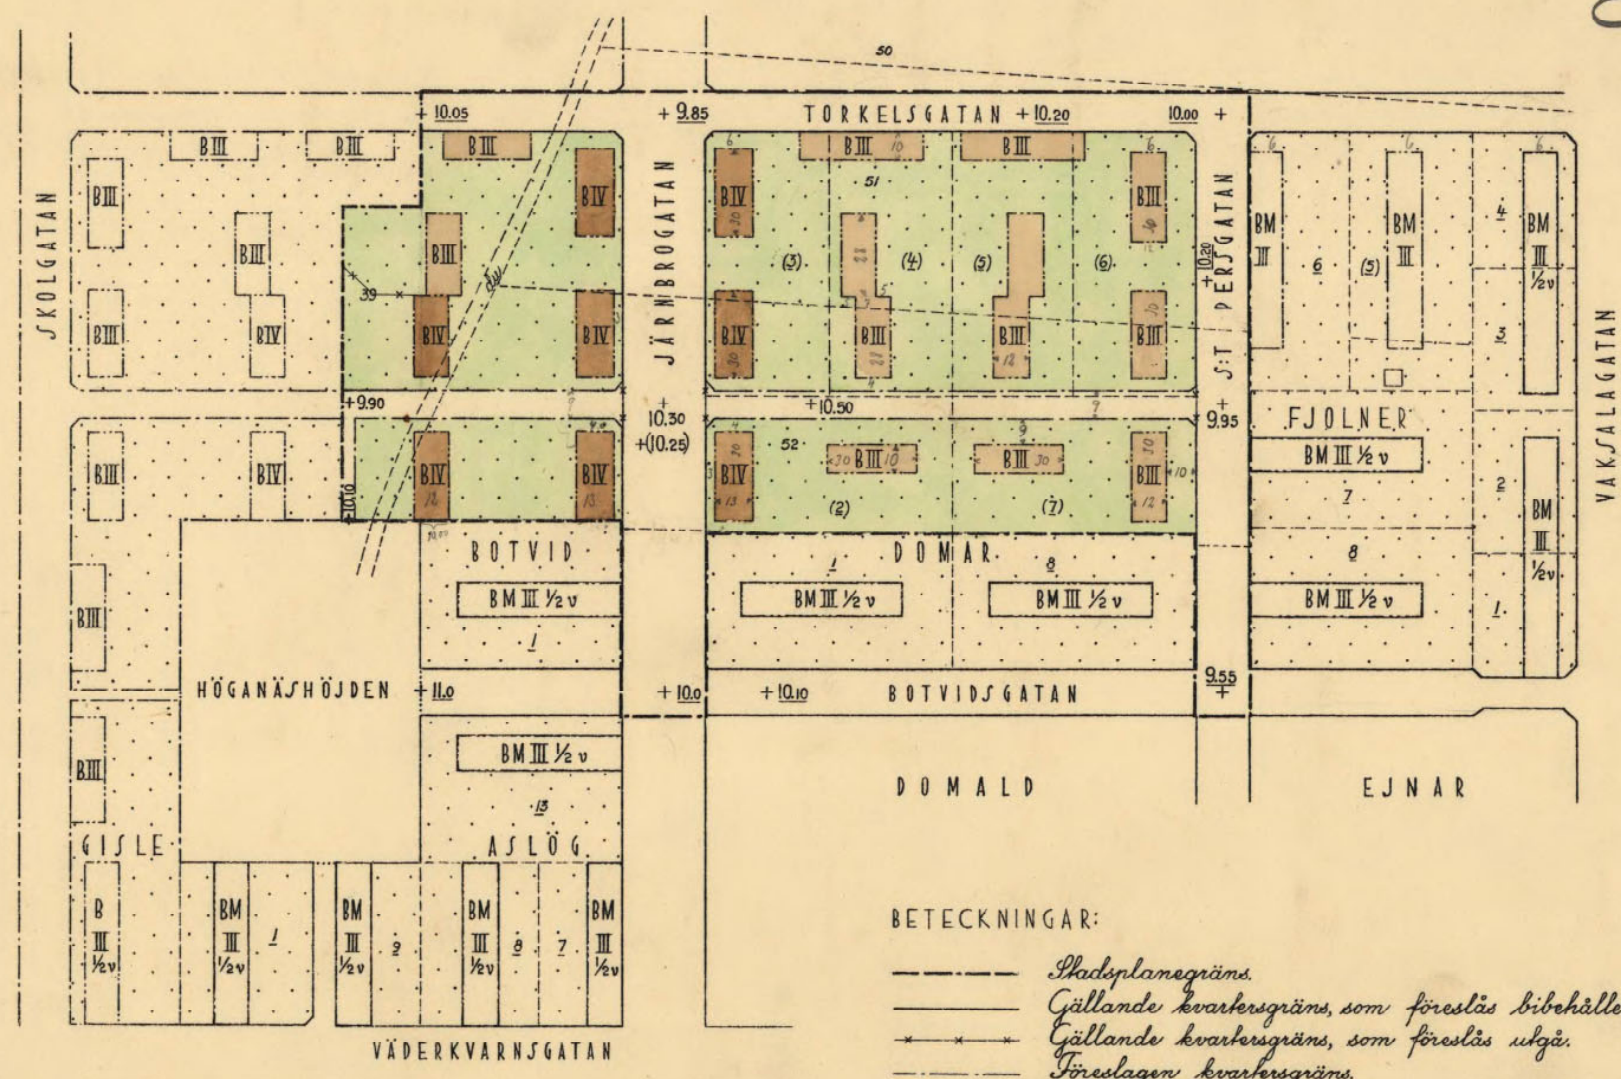

BETECKNINGAR:

- Stadsplanegräns.
- Gällande kvartersgräns, som föreslås bibehållen.
- Gällande kvartersgräns, som föreslås utgå.
- Föreslagen kvartersgräns.
- Gräns mellan områden med olika stadsplanebestämmelser.
- Ägogräns. 51, (2), du Fastighetsbeteckningar.
- Beteckningar, vilka hänföra sig till särskilda bestämmelser angående kvartersens användande eller bebyggande.
- +0.00 Gällande gathöjd, som föreslås bibehållen.
- +0.00 Gällande gathöjd, som föreslås utgå.
- +0.00 Föreslagen gathöjd.

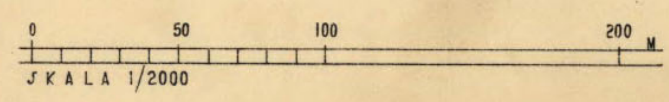

Arkivakt nr 77