

PL. 77 A.

0380-2/LU 14

2  
C:327

# FÖRSLAG TILL ÄNDRAD STADSPLAN FÖR STADSÄGAN NR 1393 (S:T ERIKSOMRÅDET), UPPSALA.


UPPRÄTTAT I JANUARI 1956.

Tillhör Uppsala stads fullmäktige  
beslut den 27 april 1956 34.

*[Signature]*  
STADSARKITEKT.

*[Signature]*  
PLANARKITEKT.

Ex officio:  
*[Signature]*  
Stadsfullmäktiges sekreterare.

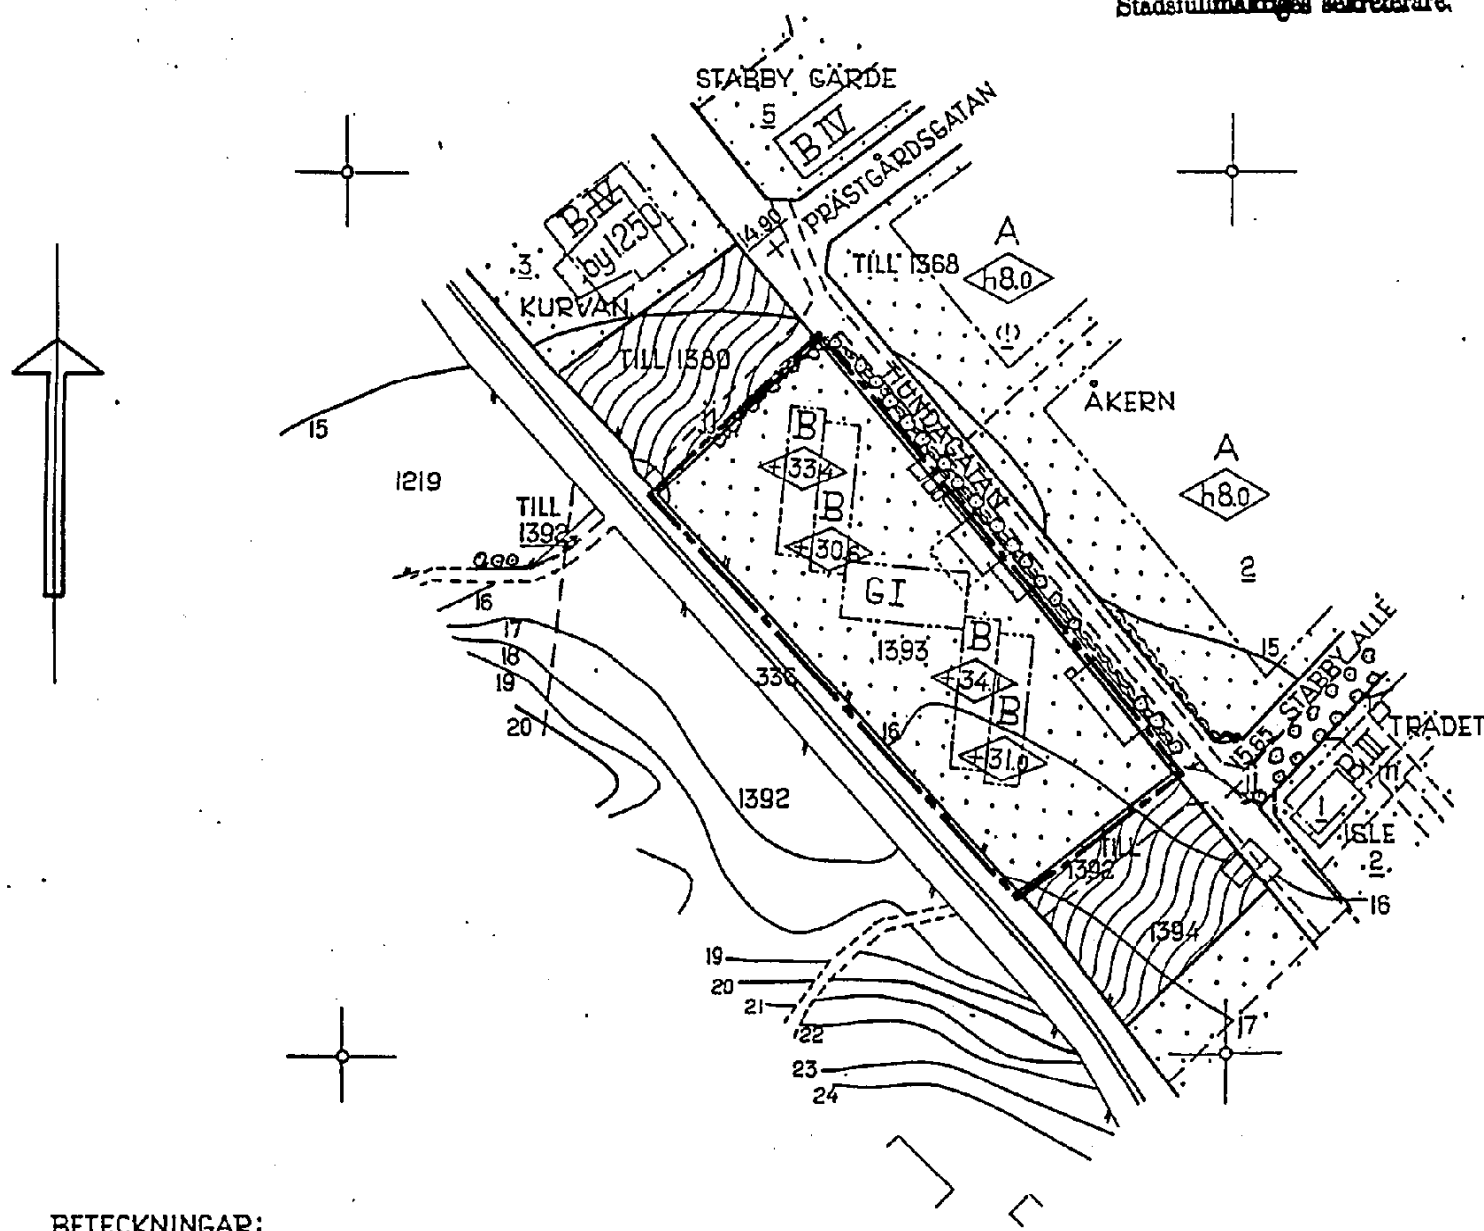

BETECKNINGAR:


- STADSPANEGRÄNS.
- GÄLLANDE OMRÅDESGRÄNS.
- BESTÄMMELSEGRÄNS.
- OMRÅDE FÖR BOSTADSÄNDAMÅL.
- " " GARAGEÄNDAMÅL.
- MARK SOM ICKE FÅR BEBYGGAS.
- ANTAL VÅNINGAR.
- BYGGNADSHÖJD RÄKNAD FRÅN STADENS NOLLPLAN.
- FASTIGHETSBECKNING.
- BEFINTLIG BYGGNAD.
- NIVÅKURVA.

Att länsstyrelsen i Uppsala län den 16 maj 1956 fastställt detta förslag till ändring av stadsplanen för stadsägan nr 1393 (S:t Eriksområdet) i Uppsala samt att beslutet därom vunnit laga kraft; betygar Uppsala slott i landskansliet som ovan.

På tjänstens vägnar:

*Hilding Holmvall*  
Hilding Holmvall

Stpl.2:-

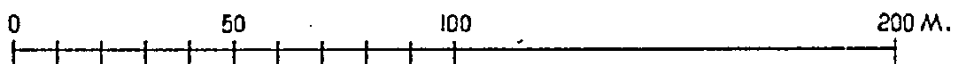

SKALA 1:2000.