


GRUNDKARTAN UPPRÄTTAD AV
VIK AB 1978


TILLHÖR UPPSALA KOMMUNS
BYGGNADSNÄMNDIS BESLUT
1979-10-11 §1587
BETYGAR

Inger Stålborg
INGER STÅLBERG
SEKRETERARE

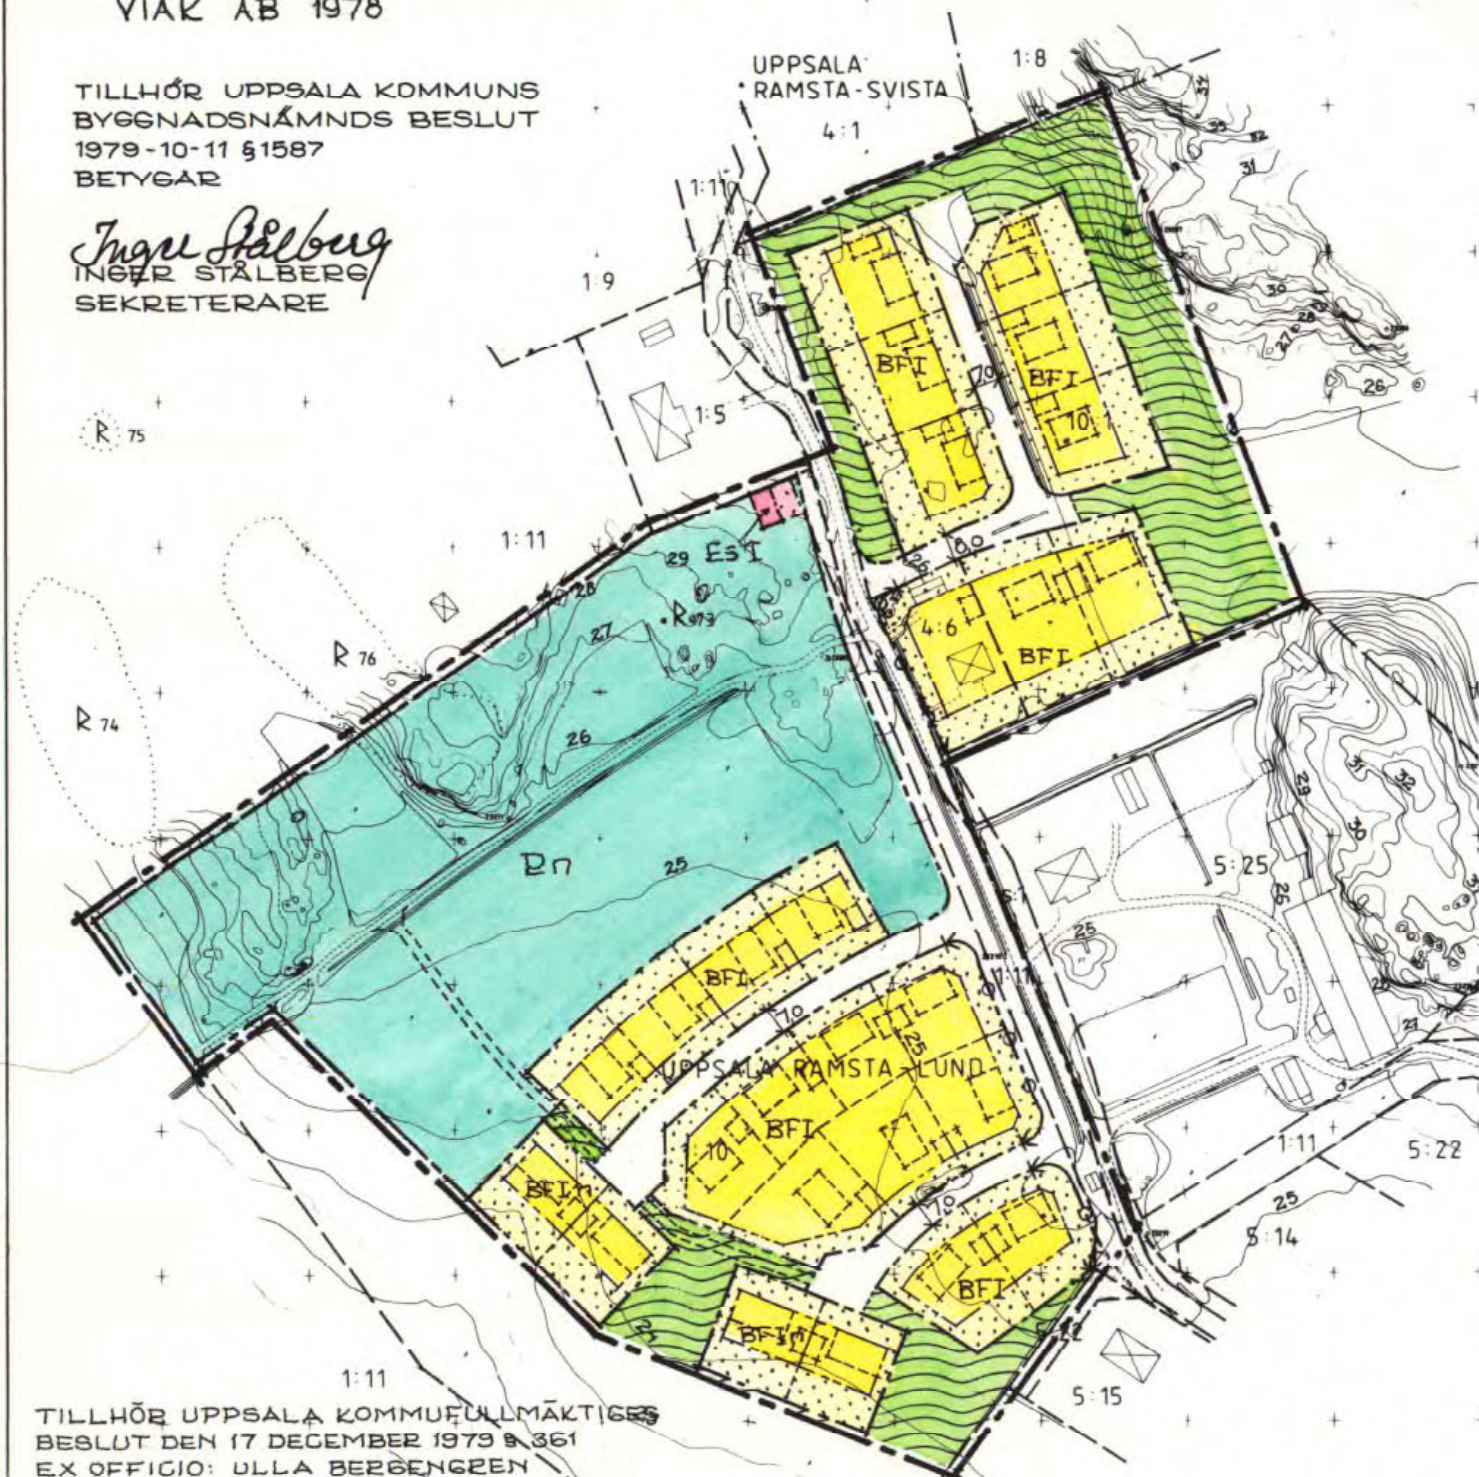

TILLHÖR UPPSALA KOMMUNFULLMÄKTIGES
BESLUT DEN 17 DECEMBER 1979 § 361
EX OFFICIO: ULLA BERGENGREN
KOMMUNFULLMÄKTIGES SEKRETERARE

ATT LÄNSSTYRELSEN I UPPSALA LÄN
DEN 12 MAJ 1980 PÅ SÄTT BESLUTET
VISAR FASTSTÄLLT DENNA BYGGNADS-
PLAN OCH ATT BESLUTET ENLIGT 150 §
TREDJE STYCKET BYGGNADSLAGEN VUN-
NIT LAGA KRAFT BETYGAR
PER ANDERSSON

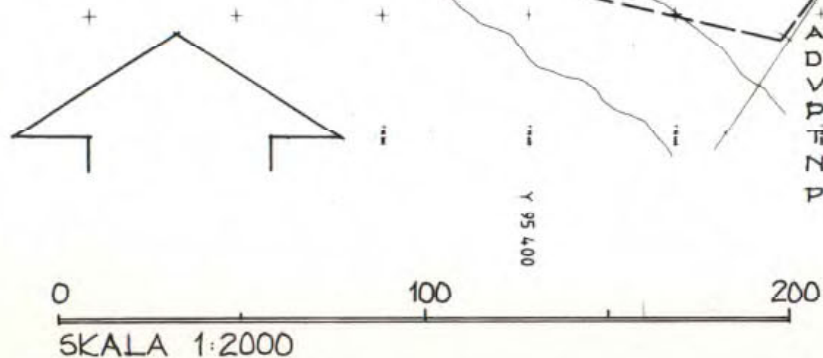

FÖRSLAG TILL BYGGNADSPLAN FÖR DEL AV
FASTIGHETEN RAMSTALUND 1:10 M.FL
FASTIGHETER I UPPSALA KOMMUN
UPPRÄTTAT I JANUARI 1979, REV I OKTOBER 1979

NOARK

NOARK ARKITEKTKONTOR AB STORGATAN 28 A
753 31 UPPSALA TELEFON VÄXEL 018/10 01 20

Kjell Norberg
KJELL NORBERG
ARKITEKT SÄD

Ulf Åstrand
ULF ÅSTRAND
PLANINGENJÖR

BYGGNADSPANE BETECKNINGAR

GRÄNSBETECKNINGAR

--- BYGGNADSPANEGRÄNS, BELÄGEN 3 M UTANFÖR PLANOMRÅDET

- - - OMRÅDESGRÄNS

----- OMRÅDESGRÄNS FRÅN VILKEN MINDRE AVVIKELSE

I VISSA FALL FÅR GÖRAS

----- BESTÄMMELSEGRÄNS

OMRÅDESBETECKNINGAR

ALLMÅN PLATS

□ VÄGMARK

▨ PARK

BYGGNADSKVARTER

■ B BOSTÄDER

SPECIALOMRÅDE

■ Es TRANSFORMATORSTATION

■ Pn FÖRNLÄMNINGSOMRÅDE

ÖVRIGA BETECKNINGAR

▨ MARK SOM INTE FÅR BEBYGGAS

F FRISTÅENDE HUS

I ANTAL VÅNINGAR

∏ FÖRBUD MOT VINDSINREDNING

⊕---⊕ UTFARTSFÖRBUD, TVÅRSTRECK MED PIL

MARKERAR FÖRBUDETS SLUT

∩ VÄGBREDD

----- ILLUSTRATIONS LINJE

GRUNDKARTEBETECKNINGAR

00 FASTIGHETSBETECKNING

--- FASTIGHETSGRÄNS

□ BYGGNADER

~ NIVÅKURVA

KOPIANS LIKHET MED ORIGINAL
BETYGAR I TJÄNSTEN:

Norbert Furlinger
NORBERT FURLINGER
PLANARKITEKT