

Kopians likhet med originalet betygar

*Gerd Olsson*  
Gerd Olsson

BETECKNINGAR TILL GRUNDKARTAN

Fastighetsgränser mm  
Fastighetsgräns

Byggnader

- Byggnad fotogrammetriskt resp geodetiskt mätt
- Transformatorbyggnad fotogrammetriskt resp geodetiskt mätt
- Skärmtak fotogrammetriskt resp geodetiskt mätt

Övrigt

- Staket
- Häck
- Ägoslagsgräns
- Barrskog

Höjdförhållanden

- Höjdkurva

Koordinatsystem: Uppsala lokala system i plan och höjd  
Underlag: Primärkarta

Upprättad av stadsbyggnadskontoret i januari 1994

*Ull-Britt Asplund*  
Ull-Britt Asplund  
Karttekniker

PLANBESTÄMMELSER

Följande gäller inom områden med nedanstående beteckningar. Där beteckning saknas gäller bestämmelsen inom hela planområdet. Endast angiven användning och utformning är tillåten.

GRÄNSBETECKNINGAR

- Linje belägen 3m utanför planområdet
- Användningsgräns
- Egenskapsgräns
- Utgående gräns

ANVÄNDNING AV MARK

Kvartersmark

- BC<sub>1</sub> Bostäder och kyrka

UTNYTTJANDEGRAD

e<sub>1</sub>4000 Största bruttoarea i m<sup>2</sup> för byggnader

BEGRÄNSNINGAR AV MARKENS BEBYGGANDE

- Marken får inte bebyggas

MARKENS ANORDNANDE

pl<sub>1</sub> Alléträd

UTFORMNING

- 9,0 Högsta byggnadshöjd i meter
- II Högsta antal våningar
- v<sub>1</sub> Vind får inte inredas

STÖRNINGSSKYDD

s Bullernivå från flyg och trafik får ej överskrida 30dB(A) inomhus

ADMINISTRATIVA BESTÄMMELSER

Genomförandetiden är 10 år från den dag planen vunnit laga kraft

UPPLYSNINGAR

- Planhandlingen består av:
  - plankarta med bestämmelser
  - planbeskrivning
  - genomförandebeskrivning
  - illustration

ANTAGANDEHANDLING

- består av:
  - planhandling
  - fastighetsförteckning
  - grundkarta
  - samrådsredogörelse
  - utlåtande

Underlag: Primärkarta

GODKÄND AV BN FÖR SAMRÅD	1994-01-20
GODKÄND AV BN FÖR UTSTÄLLNING	1994-05-05
GODKÄND AV BN FÖR ANTAGANDE	1994-07-07
ANTAGEN AV KF	1994-09-26
LAGA KRAFT	1994-10-28

DETALJPLAN FÖR

TUNAKYRKAN

SVARTBÄCKEN


UPPSALA KOMMUN

UPPRÄTTAD I MAJ 1994

Dp 68 P

*Jan-Erik Jansson*  
JAN-ERIK JANSSON  
STADSARKITEKT

*Lena Steffner*  
LENA STEFFNER  
PLANARKITEKT

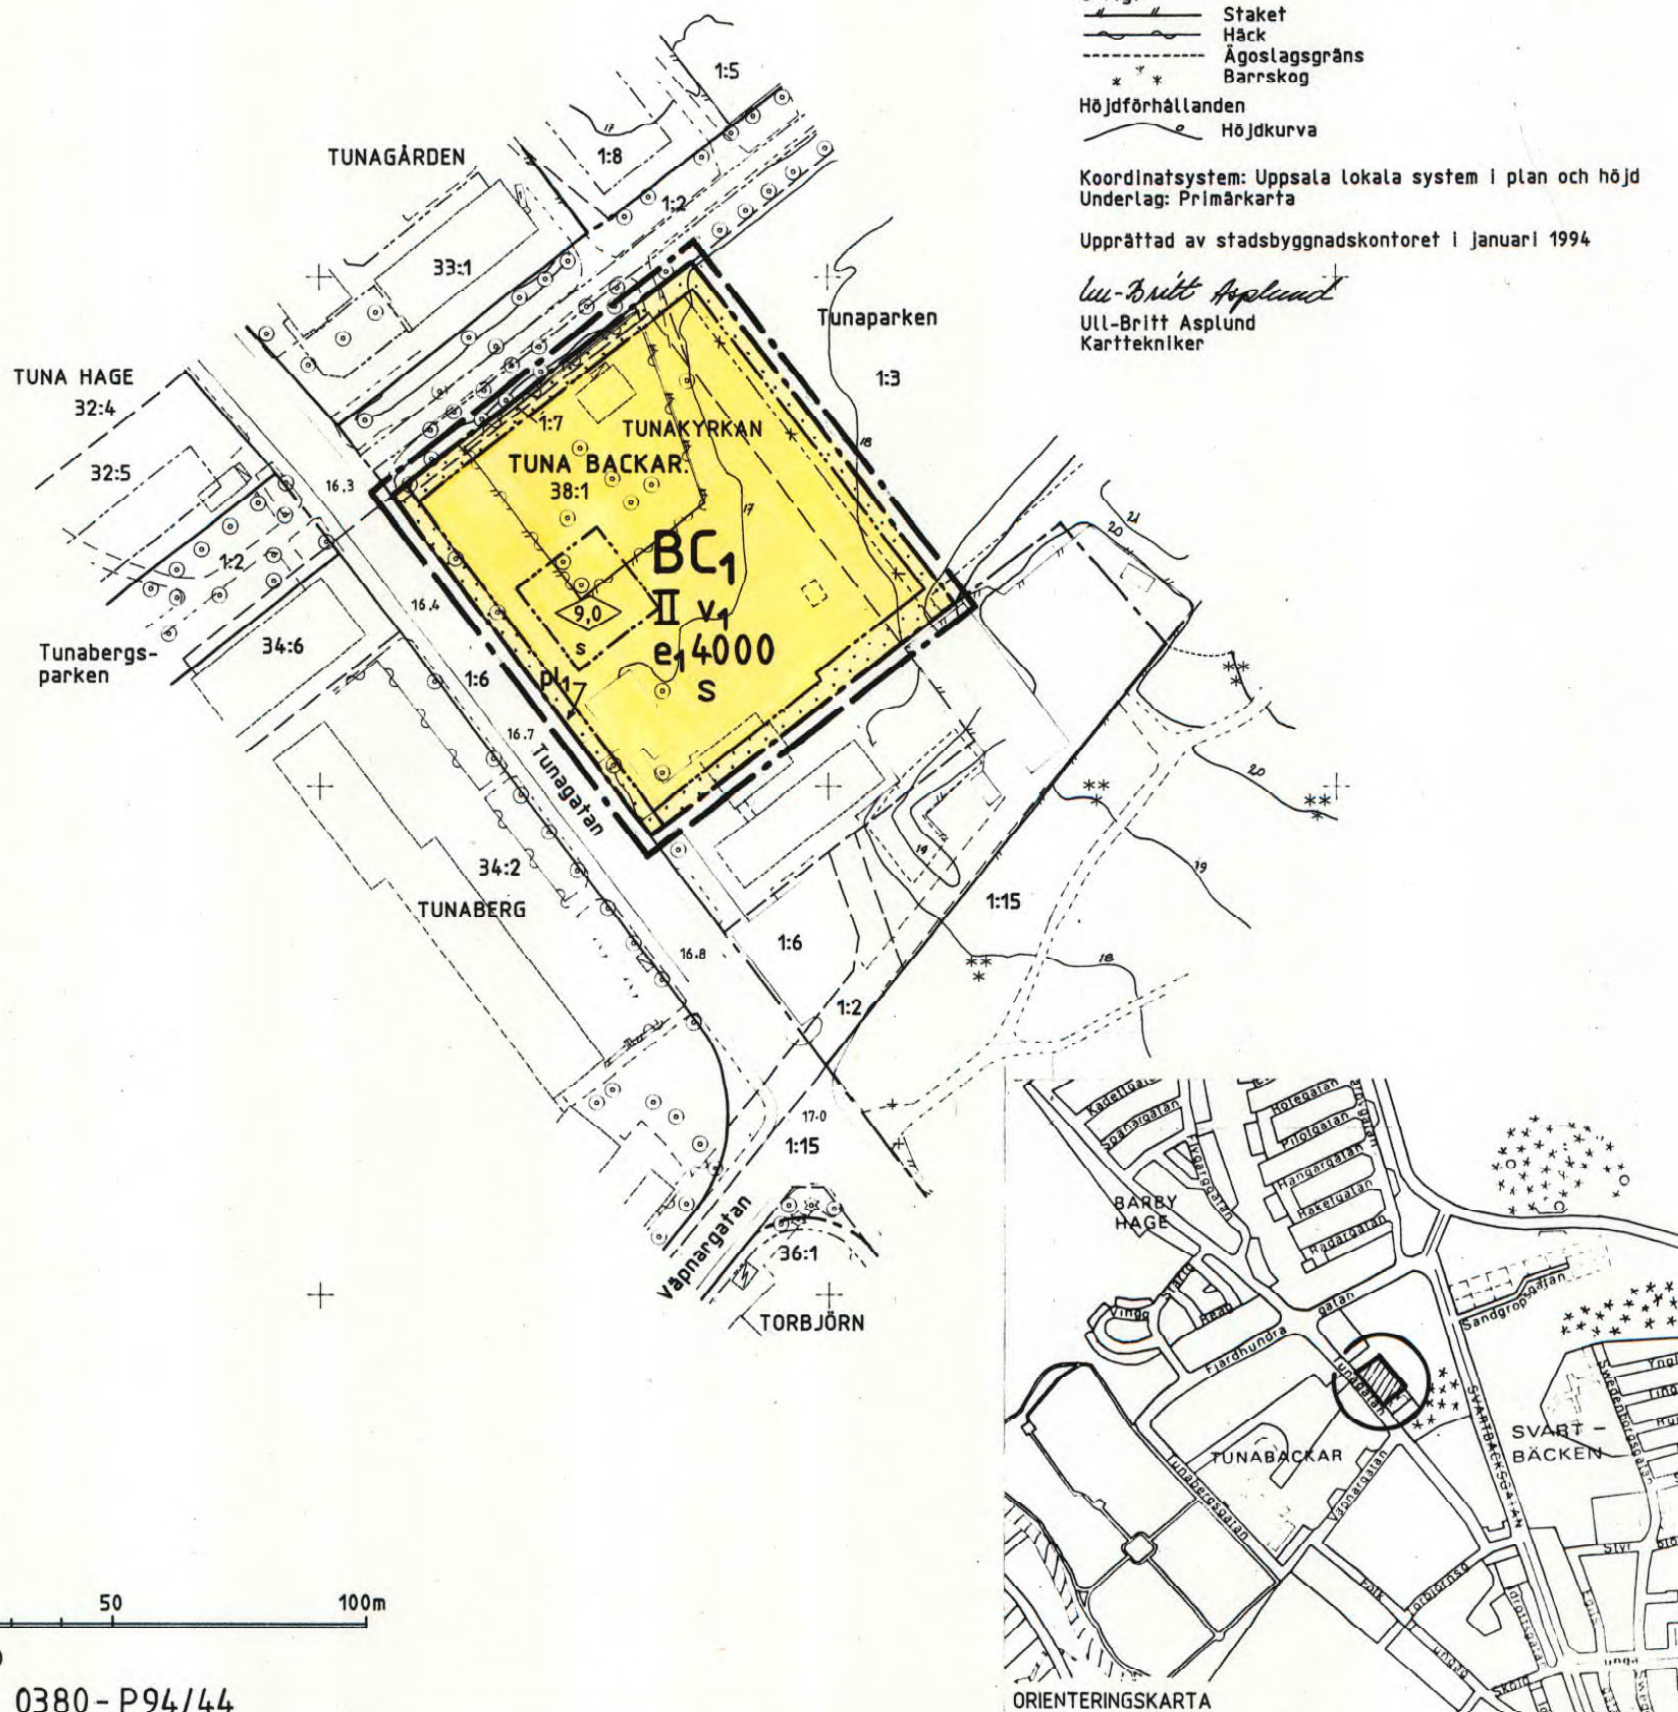

X=115040  
Y=105440



0 50 100m

SKALA 1:1000

0380-P94/44