


Grundkartans beteckningar i de fall de förekommer:
 - - - - - Fastighetsgräns
 Annan gräns (serv.)
 Traktnamn: DRAGARBRUNN
 0:0 Fastighetsbeteckning
 Byggnad i allmänhet
 Skärmtak
 Staket
 T Teleledning i mark (mellanortskabel)

Upprättad av stadsmåtningsavdelningen i april 1988
 kompl. i december 1989, september 1990
Arthur Eriksson
 Arthur Eriksson
 Kartchef

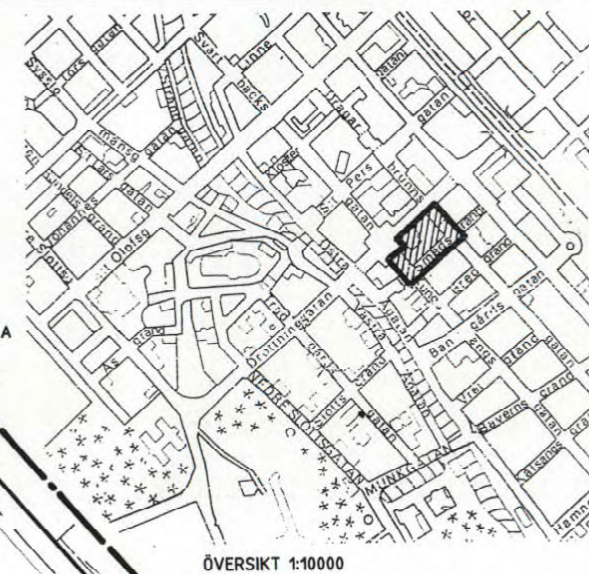

KOPIANS LIKHET MED ORIGINAL ET BETYGAR
Anneta Forsström
 ANNETA FORSSTRÖM

PLANBESTÄMMELSER

Följande gäller inom områden med nedanstående beteckningar. Där beteckning saknas gäller bestämmelsen inom hela planområdet. Endast angiven användning och utformning är tillåten.

GRÄNSBETECKNINGAR

- Linje belägen 3m utanför planområdet
- - - Användningsgräns
- · · Egenskapsgräns

ANVÄNDNING AV MARK

- Allmänna platser
 H-GATA Gata som ingår i huvudnätet
 L-GATA Gata som ingår i lokalnätet
 TORG Gångtrafik, handel och publik verksamhet

Kvartersmark

- BH Bostäder och handel
- H Handel
- H₁K Kontor med handel i bottenvåningen
- E₁ Transformatorstation

UTFORMNING AV ALLMÄNNA PLATSER

- +0.0 Föreskriven höjd över nollplanet

BEGRENSNINGAR AV MARKENS BEBYGGANDE

- ○ ○ ○ ○ Marken får byggas under med körbart bjälklag
- g Marken skall vara tillgänglig för gemensamhetsanläggning
- x Marken skall vara tillgänglig för allmän gångtrafik
- z Marken skall vara tillgänglig för allmän gång- och fordonstrafik

MARKENS ANORDNANDE

- ⊕ In- och utfart får inte anordnas, tvärstreck markerar förbudets slut

PLACERING, UTFORMNING, UTFÖRANDE

- Utformning
- 10.0 Högsta byggnadshöjd i meter över nollplanet
- I-V Antal våningar

Värdefulla byggnader och områden

- q Byggnaden får inte rivas. Ändring av byggnad får inte förvanska dess karaktär eller anpassning till omgivningen

ADMINISTRATIVA BESTÄMMELSER

- a₁ Den tomtindelning som fastställdes 1959-10 06 är upphävd vad avser fastigheten Dragarbrunn 23:3
- Planens genomförandetid är 15 år från och med dagen efter det att planen vunnit laga kraft

UPPLYSNINGAR

- Planhandlingen består av:
- plankarta med bestämmelser
 - planbeskrivning
 - genomförandebeskrivning
 - illustration

ANTAGANDEHANDLING

- består av:
- planhandling
 - grundkarta
 - fastighetsförteckning
 - samrådsredogörelse

DETALJPLAN FÖR

Dp 31 N


KV LEJONET

UPPSALA KOMMUN
 UPPRÄTTAD I JULI 1990

REVIDERAD I MARS 1991

Ingvar Blomster
 INGVAR BLOMSTER
 STADSARKITEKT

Jan Robertson
 JAN ROBERTSON
 PLANARKITEKT

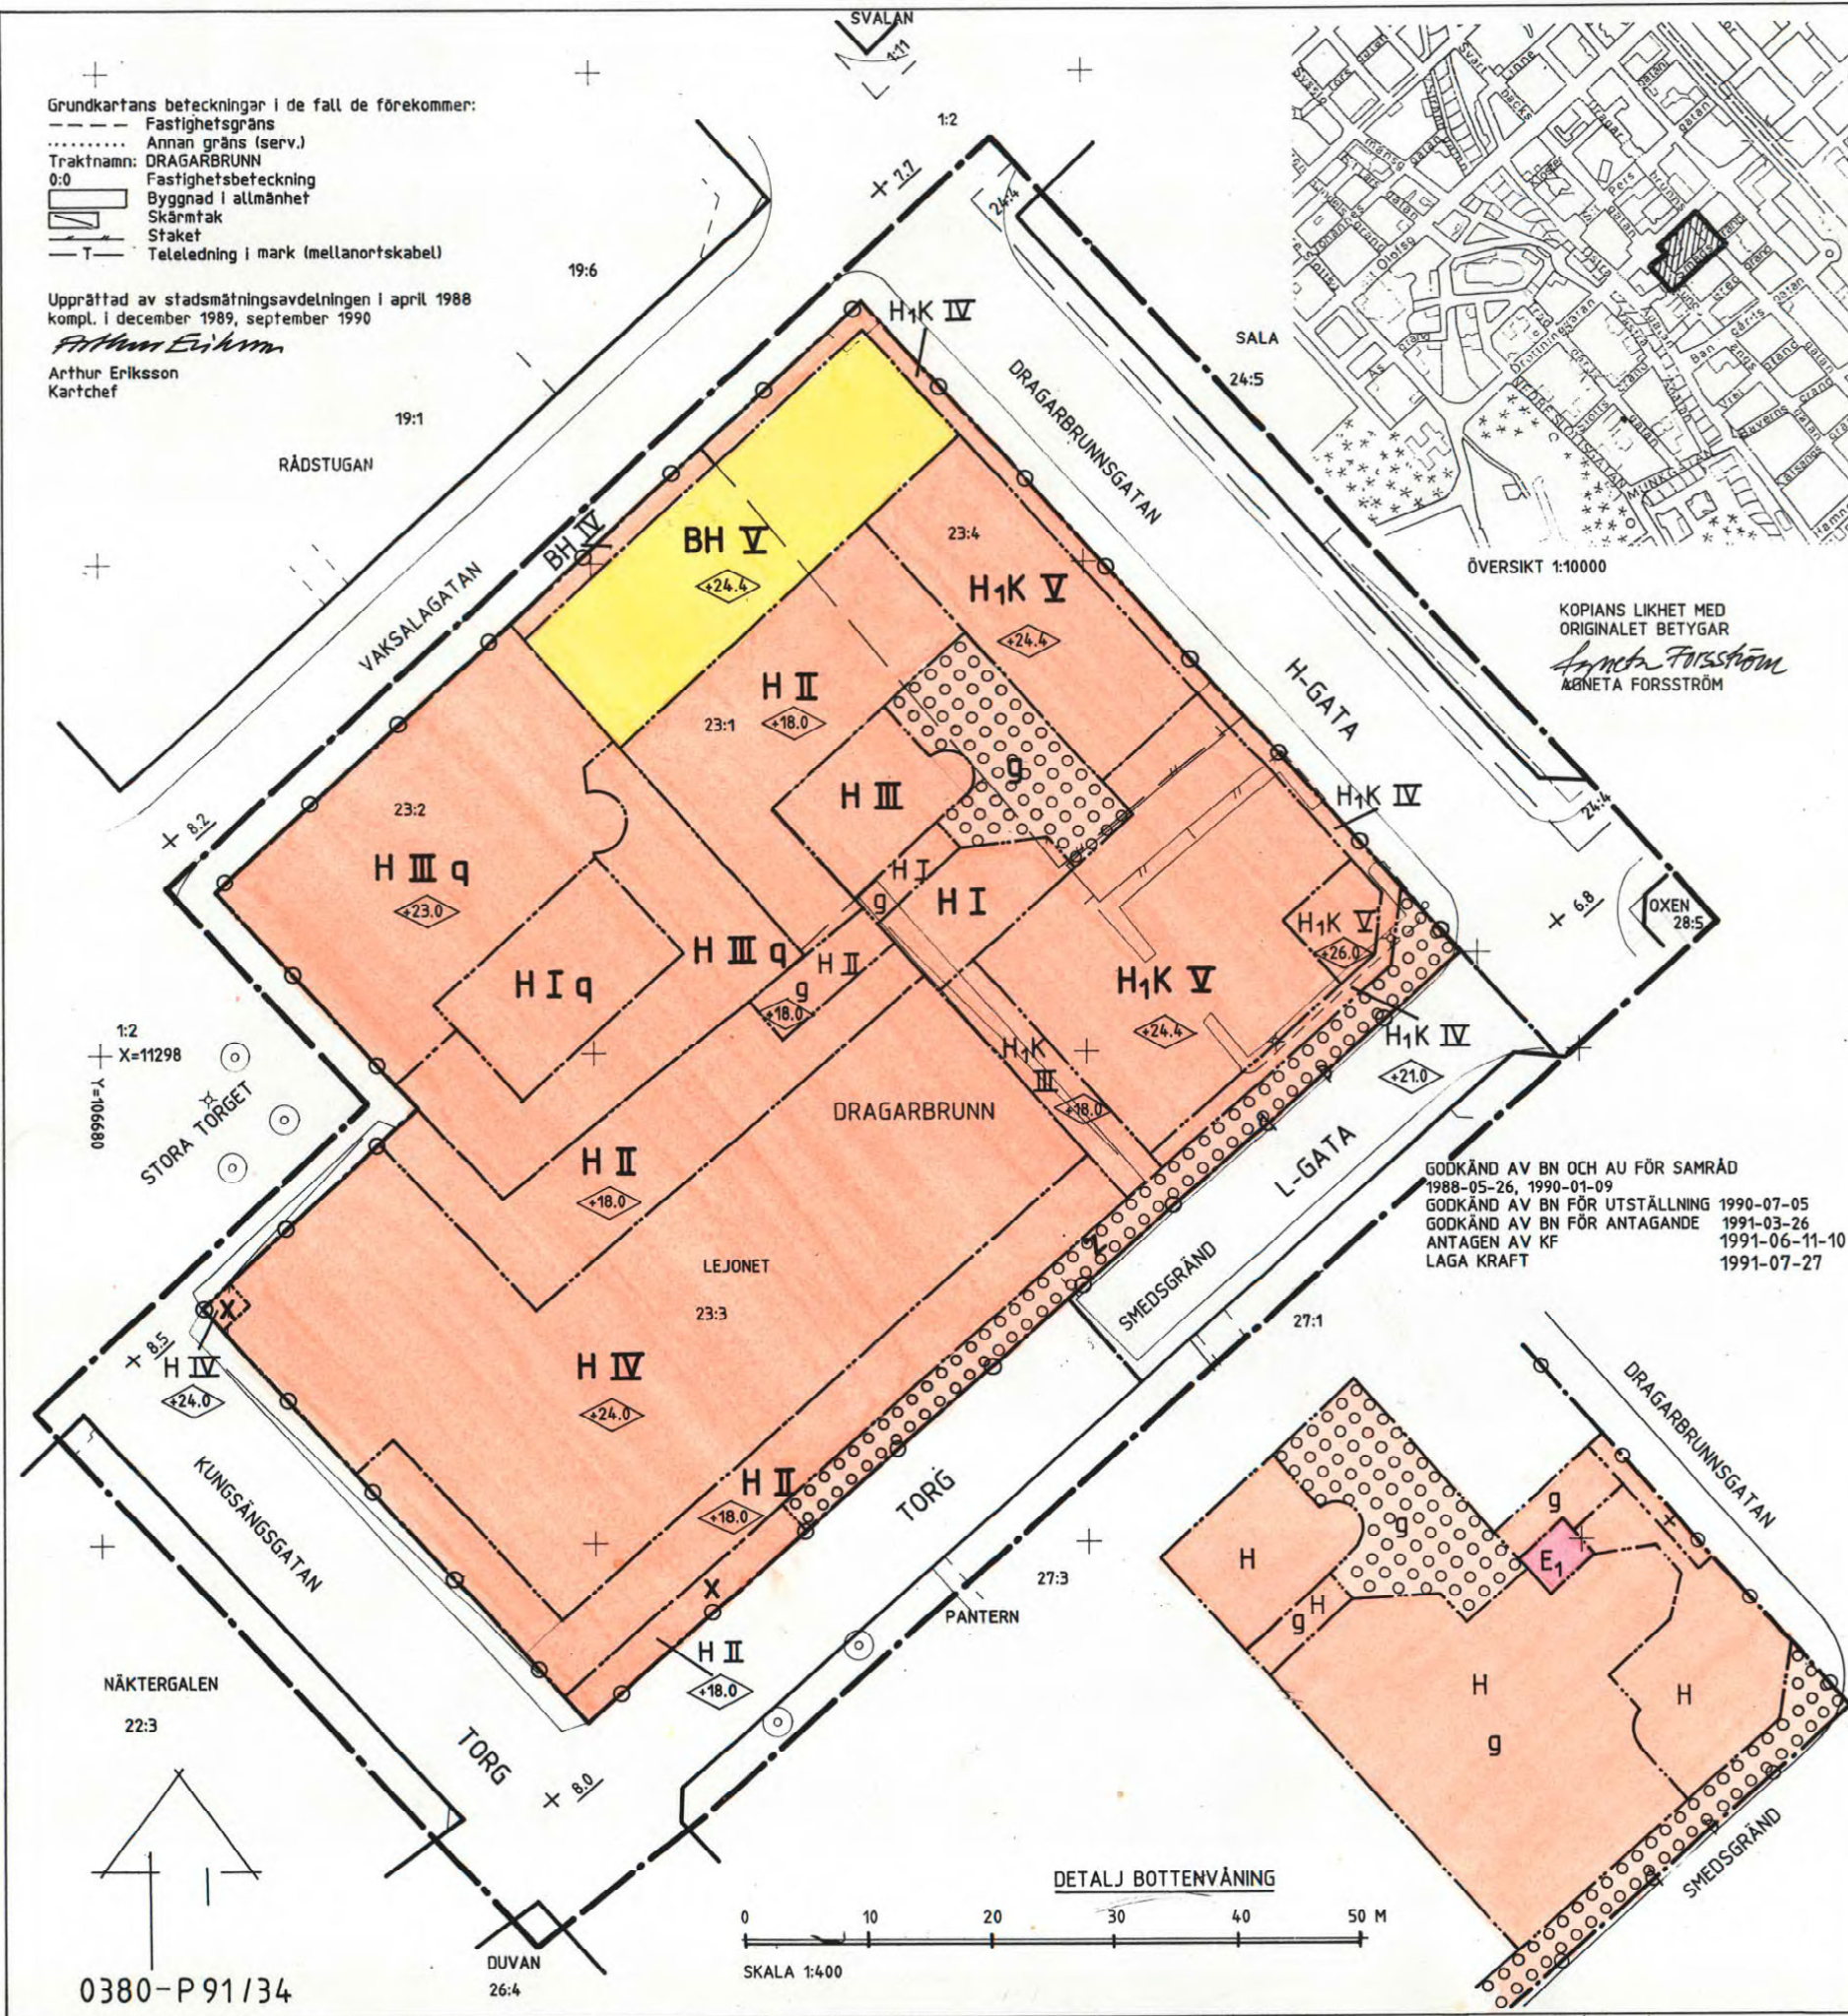

NÄKTERGALEN
 22:3

0380-P 91/34

DUVAN
 26:4

DETALJ BOTTENVÅNING
 SKALA 1:400

GODKÄND AV BN OCH AV FÖR SAMRÅD
 1988-05-26, 1990-01-09
 GODKÄND AV BN FÖR UTSTÄLLNING 1990-07-05
 GODKÄND AV BN FÖR ANTAGANDE 1991-03-26
 ANTAGEN AV KF 1991-06-11-10
 LAGA KRAFT 1991-07-27