

FÖRSLAG TILL ÄNDRAD STADSPLAN FÖR DEL AV
 L I B R O B Ä C K S O M R Å D E T,
 KV. BONDEN, KLOCKAREN, PRÄSTEN m.m., UPPSALA.

UPPRÄTTAT 1 AUGUSTI 1954.

STADSPLANEARKITEKT.


Tillhör Uppsala stads fullmäktige
 beslut den 26/11 1954 § 19.
 Ex officio: Stig Reuterswärd.
 Stadsfullmäktiges sekreterare.

Kopians likhet med originalet
 betygar i tjänsten:

Att länsstyrelsen i Uppsala län den 22 december 1954 fastställt detta förslag till ändring av stadsplanen för Uppsala stad beträffande del av Librobäcksområdet, kvarteren Bonden, Klockaren, Prästen m.m. samt att beslutet därom vunnit laga kraft; betygar Uppsala slott i landskansliet som ovan.
 På tjänstens vägnar:
 Hilding Holmwall.

Stpl 2:--

AK 127

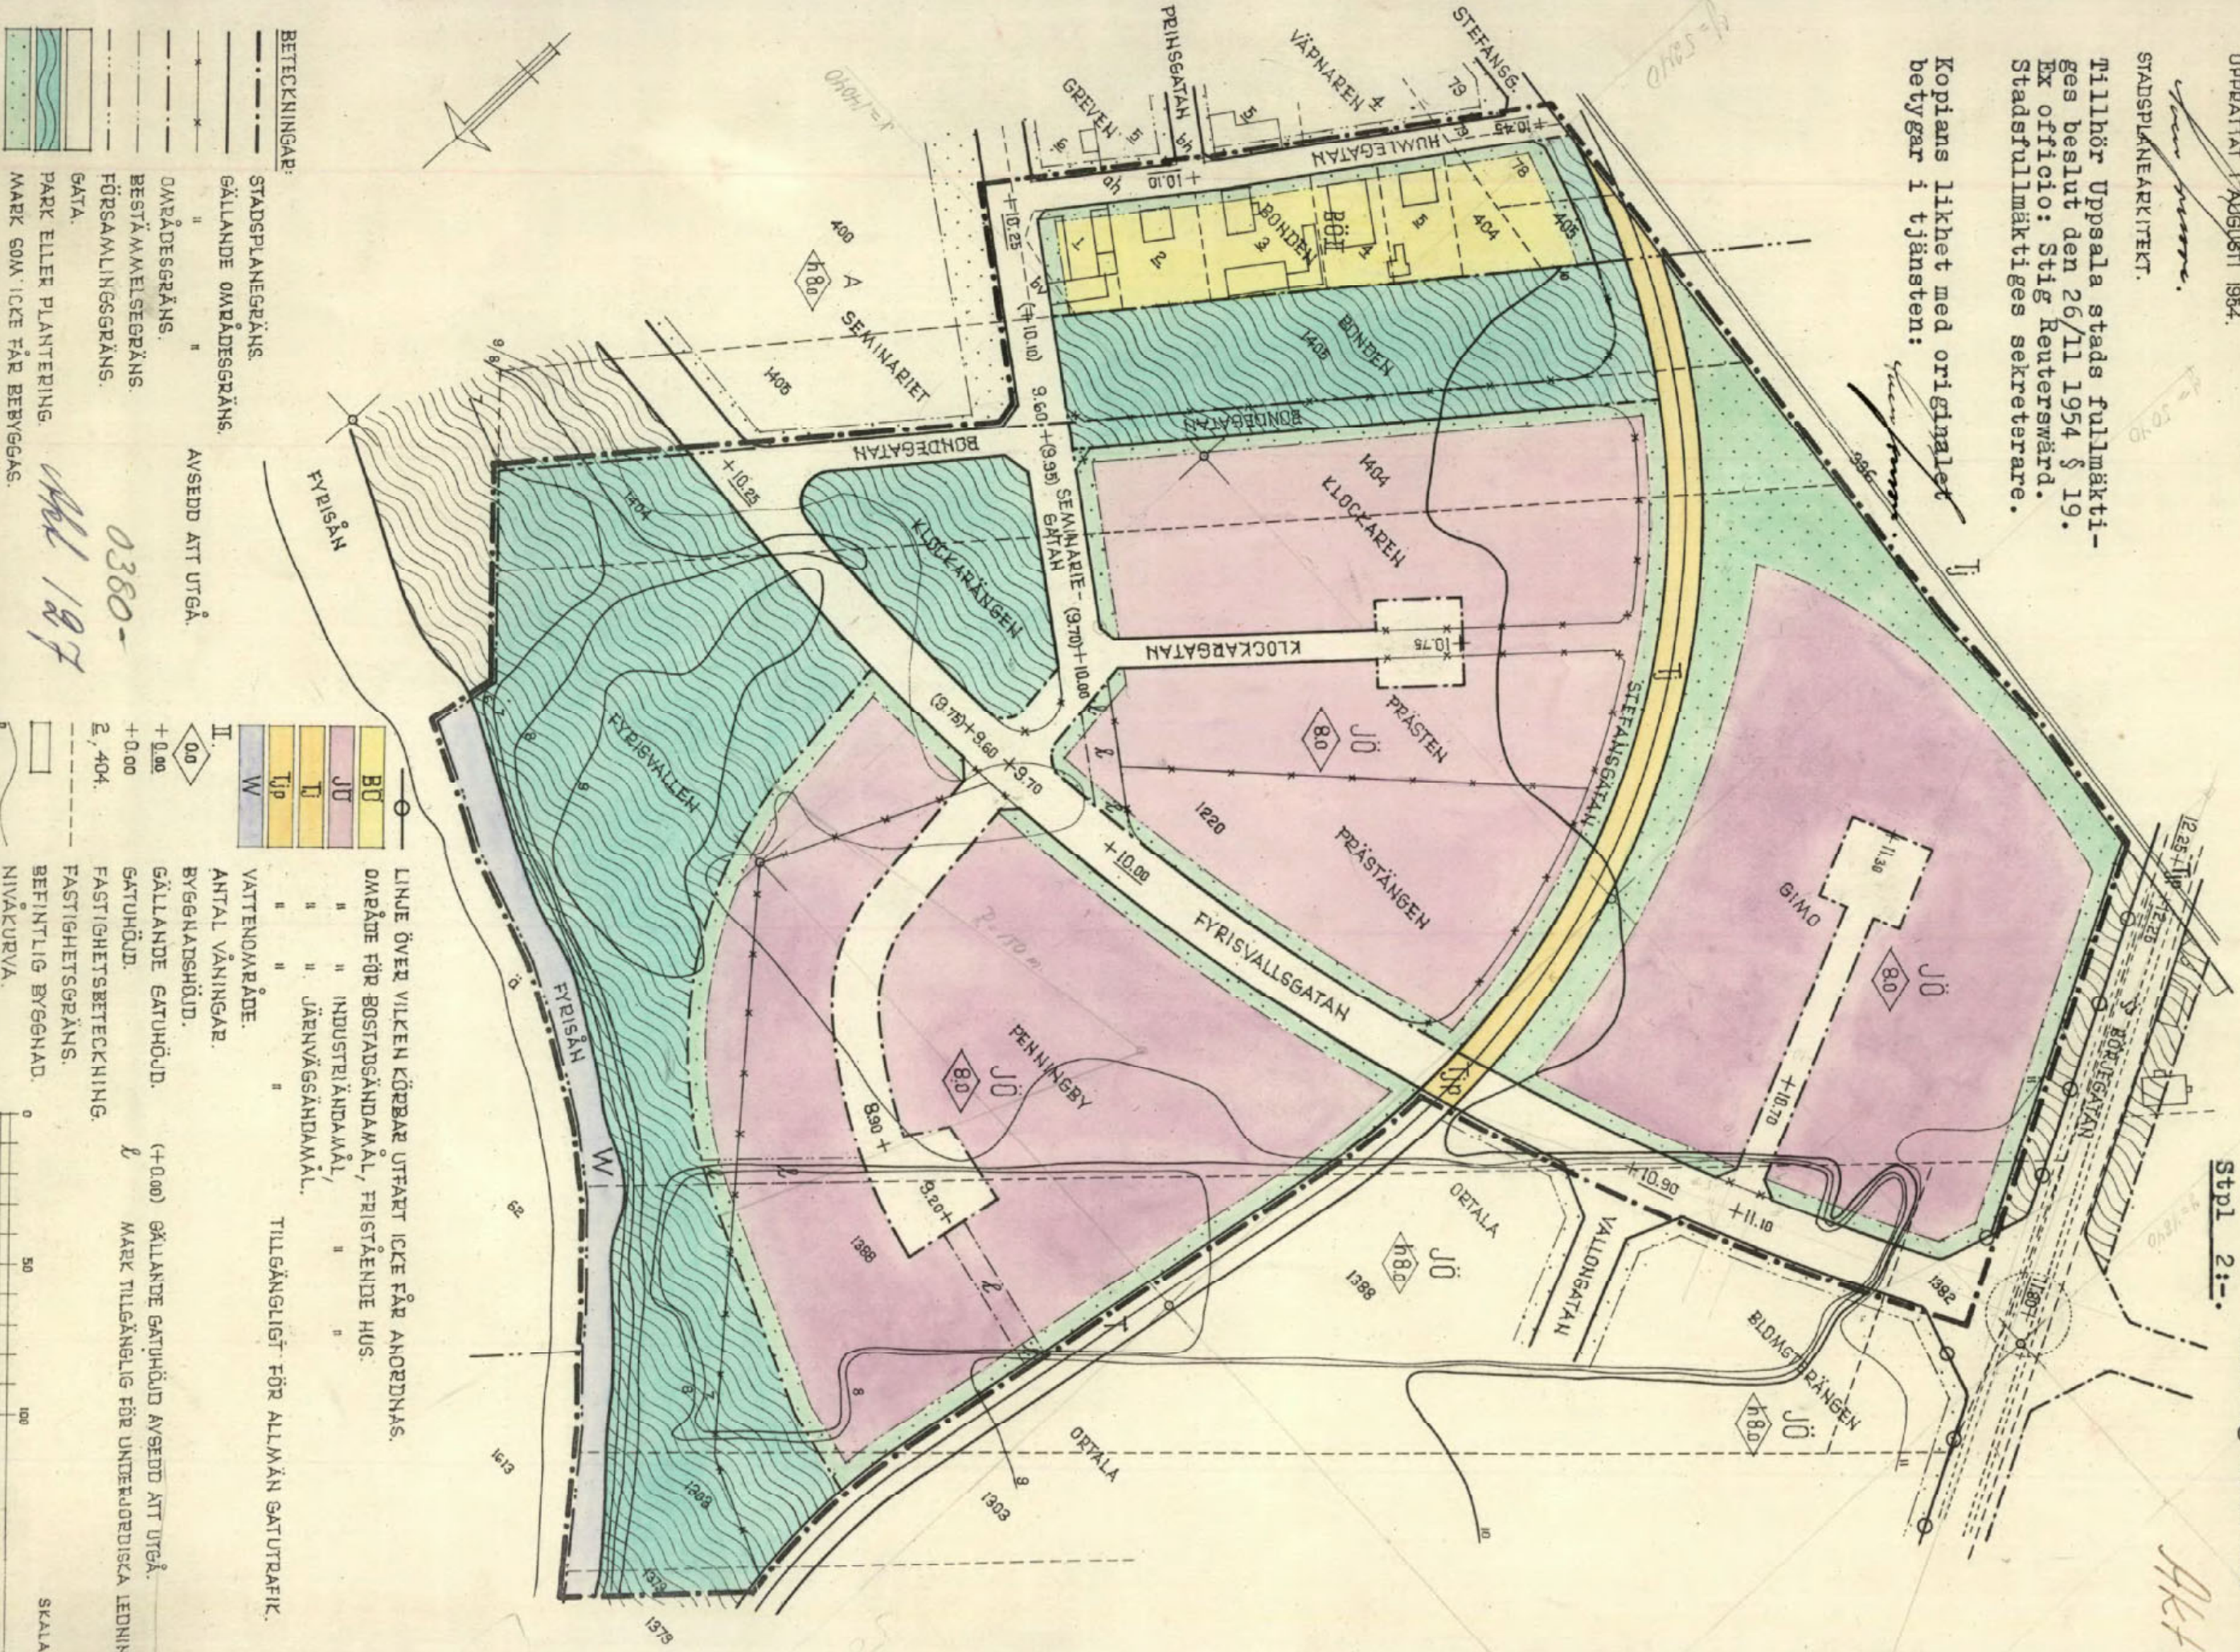

- BETECKNINGAR:
- STADSPLANEGRÄNS.
 - GÄLLANDE OMRÅDESGRÄNS.
 - " — AVSEDD ATT UTGÅ.
 - OMRÅDESGRÄNS.
 - - - BESTÄMMELSEGRÄNS.
 - FÖRSÄMLINGSGRÄNS.
 - GATA.
 - PARK ELLER PLANTERING.
 - MARK SOM ICKE FÅR BEBYGGAS.

- LINJE ÖVER VILKEN KÖRBAR UTFAKT ICKE FÅR ANORDNAS.
- OMRÅDE FÖR BOSTADSÄNDAMÅL, FRISTÅENDE HUS.
- " — " INDUSTRIÄNDAMÅL, " — " JÄRNVÄGGÄNDAMÅL.
- " — " VATTENOMRÅDE.
- " — " ANTAL VÅNINGAR.
- " — " BYGGANDSHÖJD.
- " — " GÄLLANDE GATUHÖJD.
- " — " GATUHÖJD.
- " — " FASTIGHETSBETECKNING.
- " — " FASTIGHETSGRÄNS.
- " — " BEFINTLIG BYGGNAD.
- " — " NIVÅKURVA.
- " — " TILLGÄNGLIGT FÖR ALLMÄN GATUTRAFIK.
- (+0.00) GÄLLANDE GATUHÖJD AVSEDD ATT UTGÅ.
- " — " MARK TILLGÄNGLIG FÖR UNDERORDNAD LEDNINGAR.

SKALA 1:2000
 200 M.

AK 127

0380-