


TILLHÖR BYGGNADSNÄMNDENS
I UPPSALA KOMMUN BESLUT
DEN 16 MAJ 1974
BETYGAR:

Henry Skogström
HENRY SKOGSTRÖM
BYGGNADSNÄMNDENS SEKR.

PL 84 F
FÖRSLAG TILL STADSPLAN FÖR
OMRÅDE ÖSTER OM
GOTTSUNDA CENTRUM
UPPSALA KOMMUN
UPPRÄTTAT I FEBRUARI 1974

John Linnæus
JOHN LINNÆUS
PLANCHEF

Norbert Furlinger
NORBERT FURLINGER
PLANARKITEKT

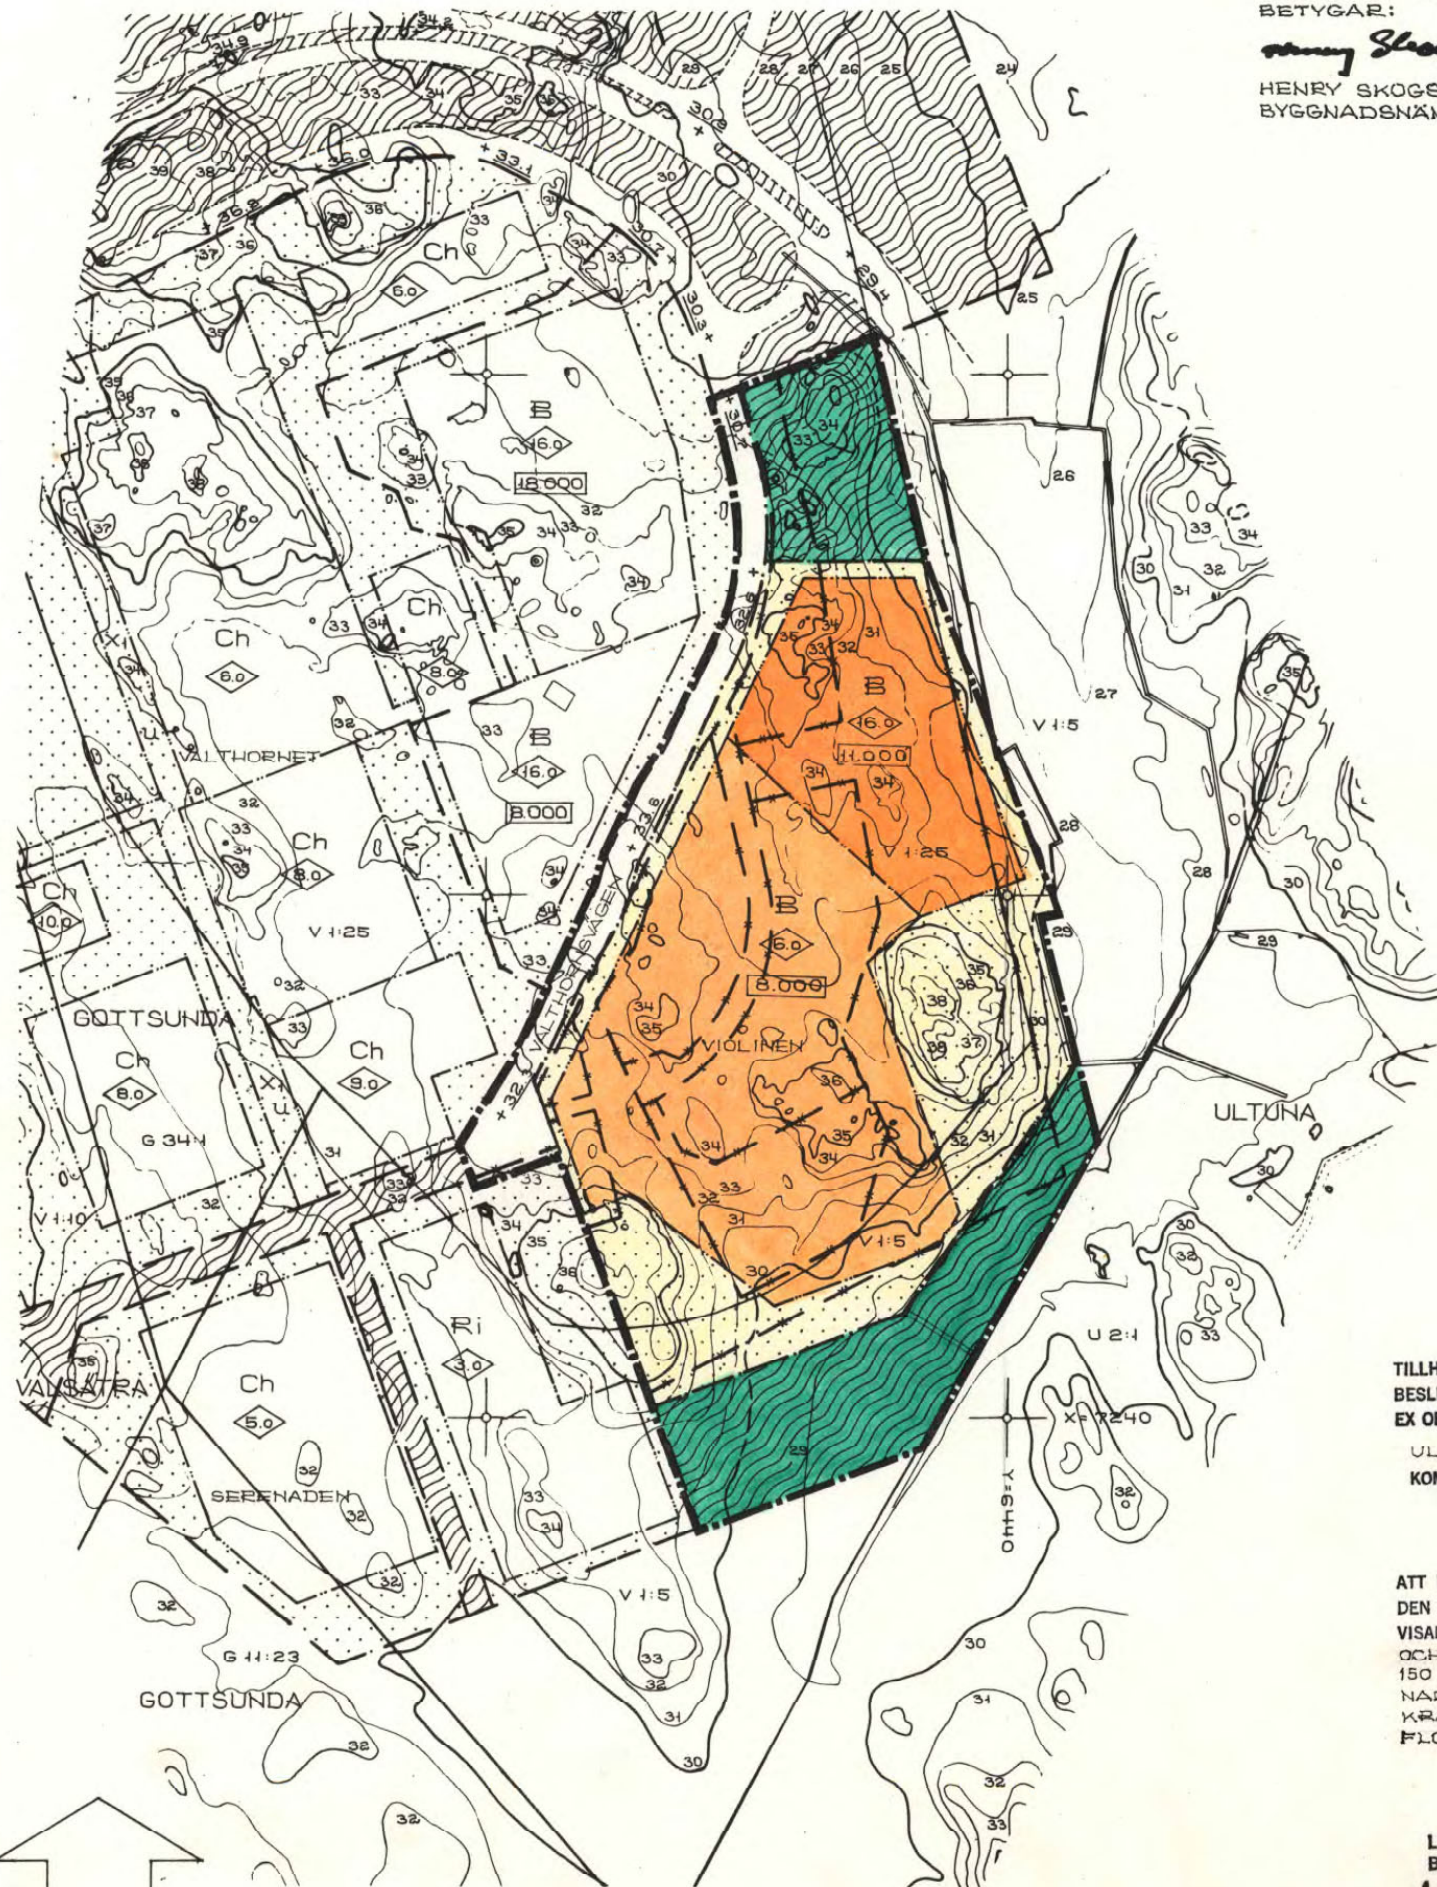

BETECKNINGAR

GRÄNSBETECKNINGAR

- STADSPLANEGRÄNS
- GÄLLANDE OMRÅDESGRÄNS
- GÄLLANDE OMRÅDESGRÄNS AVSEDD ATT UTGÅ
- OMRÅDESGRÄNS
- BESTÄMMELSEGRÄNS
- FASTIGHETSGRÄNS

OMRÅDESBETECKNINGAR

- ALLMÅN PLATS
- GATA
- PARK ELLER PLANTERING

BYGGNADSKVARTER

- OMRÅDE FÖR BOSTADSÄNDAMÅL

ÖVRIGA BETECKNINGAR

- MÄRK SOM ICKE FÅR BEBYGGAS
- +0.0 GÄLLANDE GATUHÖJD
- 0.00 TILLÅTEN VÄNINGSYTÅ I M²
- 0.0 BYGGNADSHÖJD
- HÖJDKURVA
- 0.0 FASTIGHETSBETECKNING

TRAKTNAMN

- V VALSÅTRA

TILLHÖR UPPSALA KOMMUNFULLMÄKTIGES
BESLUT DEN 17 JUNI 1974, 295
EX OFFICIO:

ULLA JÖNSSON
KOMMUNFULLMÄKTIGES SEKRETERARE

ATT LÄNSSTYRELSEN I UPPSALA LÄN
DEN 1974-10-08 PÅ SATT BESLUTET
VISAR FASTSTÄLLT DENNA STADSPLAN
OCH ATT BESLUTET ENLIGT
150 § TREDJE STYCKET BYGG-
NADSLAGEN VUNNIT LAGA
KRAFT BETYGAR
FLORENCE BIKSSON

LIKHEITEN MED ORIGINAL
BETYGAR I TJÄNSTEN
Norbert Furlinger
NORBERT FURLINGER
PLANARKITEKT

0380-420

0 50 100 200 M.
SKALA 1:2000