

TILLHÖR UPPSALA KOMMUNS
BYGGNADSNÄMNDENS BESLUT
1978-04-27 § 705 BETYGAR

Inger Hålborg
INGER STÅLBERG
SEKRETERARE

ATT LÄNSSTYRELSEN I UPPSALA LÄN 1978-09-22
PÅ SÄTT BESLUTET VISAR FASTSTÄLLT DENNA
BYGGNADSPÅN OCH ATT BESLUTET ENLIGT 150 §
TREDJE STYCKET BYGGNADSLAGEN VUNNIT LAGA
KRAFT BETYGAR BERTIL PALM

KOPIANS LIKHET MED ORIGINALT BETYGAR
I TJÄNSTEN:

John Linnæus
JOHN LINNÆUS
F. F. STADSARKITEKT

TILLHÖR UPPSALA KOMMUNFULLMÄKTIGES
BESLUT DEN 19 JUNI 1978 § 179
EX OFFICIO:

RALPH JOHANSSON
KOMMUNFULLMÄKTIGES SEKRETERARE

DEL AV STORVRETA 47:277 VID
VATTENTORNET, STORVRETA
UPPSALA KOMMUN, UPPSALA LÄN
FÖRSLAG TILL BYGGNADSPÅN

B 1232

UPPRÄTTAT I OKTOBER 1977. REV. I APRIL 1978

P. O. Lefvert

P O LEFVERT
STADSARKITEKT

GRUNDKARTAN UPPRÄTTAD I OKTOBER 1977. KOMPL. I NOV. -77

Mats Levan
MATS LEVAN
STADSINGENJÖR

BETECKNINGAR

GRUNDKARTA

- GÄLLANDE BESTÄMMELSEGRÄNS AVSEDD ATT BEHÅLLAS
- NIVÅKURVOR
- FASTIGHETSGRÄNS
- FASTIGHETS BETECKNING
- BONINGSHUS RESP. UTHUS KARTERAT EFTER HUSLIVET
- BONINGSHUS RESP. UTHUS KARTERAT EFTER TAKKONTUREN

BYGGNADSPÅNEKARTA

A. GRÄNSBETECKNINGAR

- BYGGNADSPÅNEGRÄNS, 3 M UTANFÖR PLANOMRÅDET
- GÄLLANDE OMRÅDESGRÄNS AVSEDD ATT UTGÅ
- OMRÅDESGRÄNS
- BESTÄMMELSEGRÄNS
- GÄLLANDE OMRÅDESGRÄNS AVSEDD ATT BEHÅLLAS

B. OMRÅDESBETECKNINGAR

- ALLMÄN PLATS
- PARK ELLER PLANTERING

BYGGNADSKVARTER



- ALLMÄNT ÄNDAMÅL

C. ÖVRIGA BETECKNINGAR AVSEDDA ATT FASTSTÄLLAS

- MARK SOM INTE FÅR BEBYGGAS
- ANTAL VÅNINGAR
- BYGGNADSHÖJD
- MARK TILLGÄNGLIG FÖR ALLMÄN GÅNG- OCH CYKELTRAFIK
- LEDNINGSOMRÅDE

D. ILLUSTRATIONER OCH HÄNVISNINGAR

- ILLUSTRATIONS LINJE
- STORVRETA = TRAKTNAMN

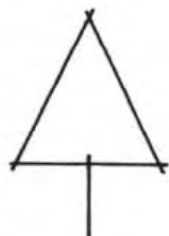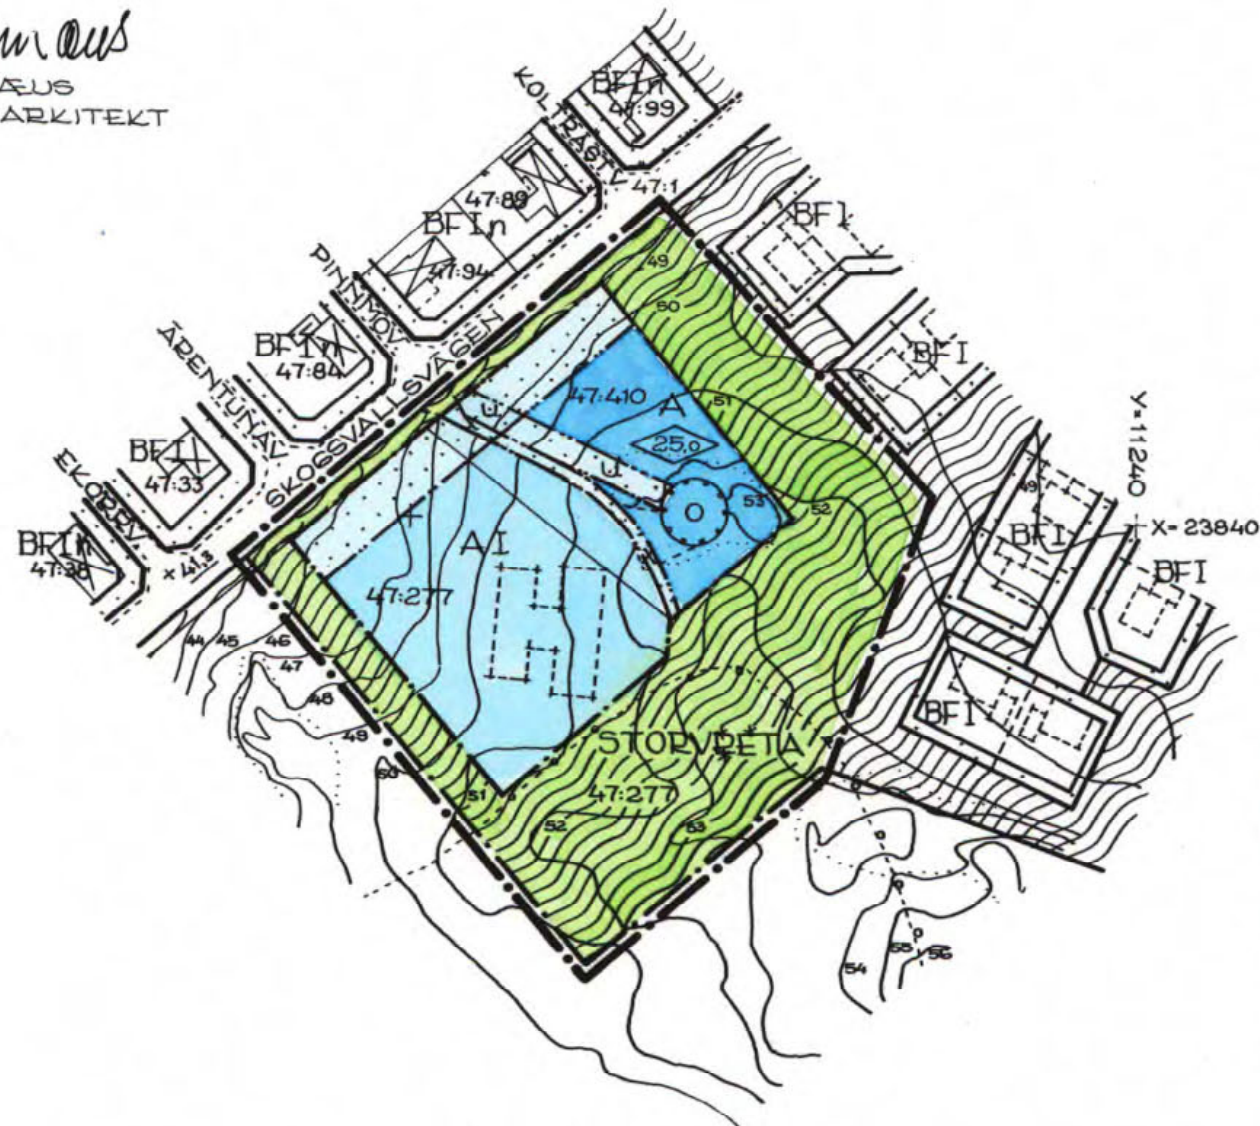

0 50 100 200 M
SKALA 1:2000