


Kopians likhet med  
originalet betygar:

*Lena Karlsson*  
Lena Karlsson

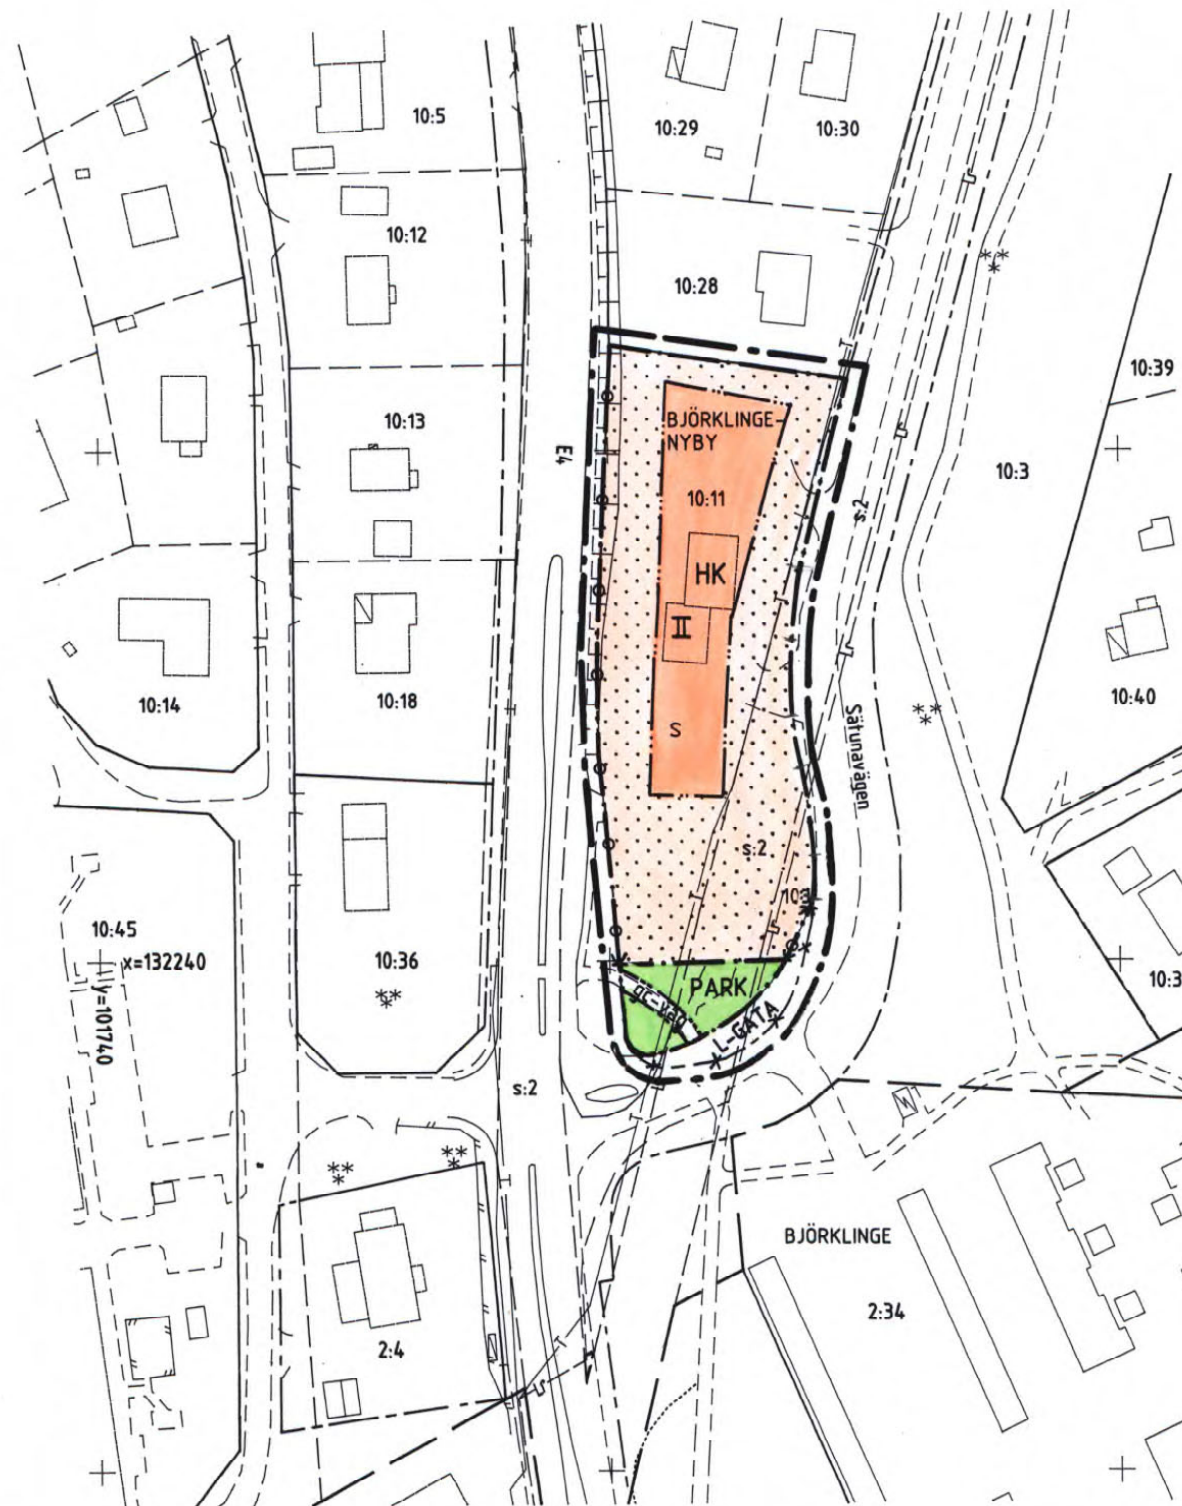

Koordinatsystem: Uppsala lokala system i plan  
Underlag: Primärkarta upprättad i augusti 1996

## PLANBESTÄMMELSER

Följande gäller inom områden med nedanstående beteckningar.  
Där beteckning saknas gäller bestämmelsen inom hela planområdet.  
Endast angiven användning och utformning är tillåten.

### GRÄNSBETECKNINGAR

- Linje belägen 3m utanför planområdet
- - - Användningsgräns
- ..... Egenskapsgräns
- x-x- Utgåendegräns

### ANVÄNDNING AV MARK

Allmänna platser

**L-GATA** Lokalgata

**PARK** Park

Kvartersmark

**HK** Handel och kontor

### UTFORMNING AV ALLMÄNNA PLATSER

gc-väg Gång och cykelväg

### BEGRENSNINGAR AV MARKENS BEBYGGANDE

Marken får inte bebyggas

### MARKENS ANORDNANDE

Dagvatten från hårdgjorda ytor skall avledas till vegetationsytor

In- och utfart får inte anordnas, tvärstreck markerar förbudets slut.

### UTFORMNING

**II** Högsta antal våningar

### STÖRNINGSSKYDD

**S** Bullernivå från trafik får inte överstiga 40 dBA inomhus vid nybyggnation

### ADMINISTRATIVA BESTÄMMELSER

Genomförandetiden är 10 år från den dag planen vunnit laga kraft

### UPPLYSNINGAR

Planhandlingen består av:

- plankarta med bestämmelser
- plan- och genomförandebeskrivning

## ANTAGANDEHANDLING

består av:

- planhandling
- samrådslista
- fastighetsförteckning
- utlåtande

Planen är upprättad enligt reglerna för ENKELT PLANFÖRFARANDE

ANTAGEN AV BN 1996-11-07

LAGA KRAFT 1996-11-30

Detaljplan för

**Dp 405 G**

**Björklinge - Nyby 10:11**

Uppsala kommun

Upprättad i september 1996, reviderad i oktober 1996

*Jan-Erik Jansson*  
Jan-Erik Jansson  
Stadsarkitekt

*Lena Karlsson*  
Lena Karlsson  
Plantekniker

P9717