


Bilaga 2 – Sekundära avrinningsvägar

Bilaga 2

Sekundära avrinningsvägar

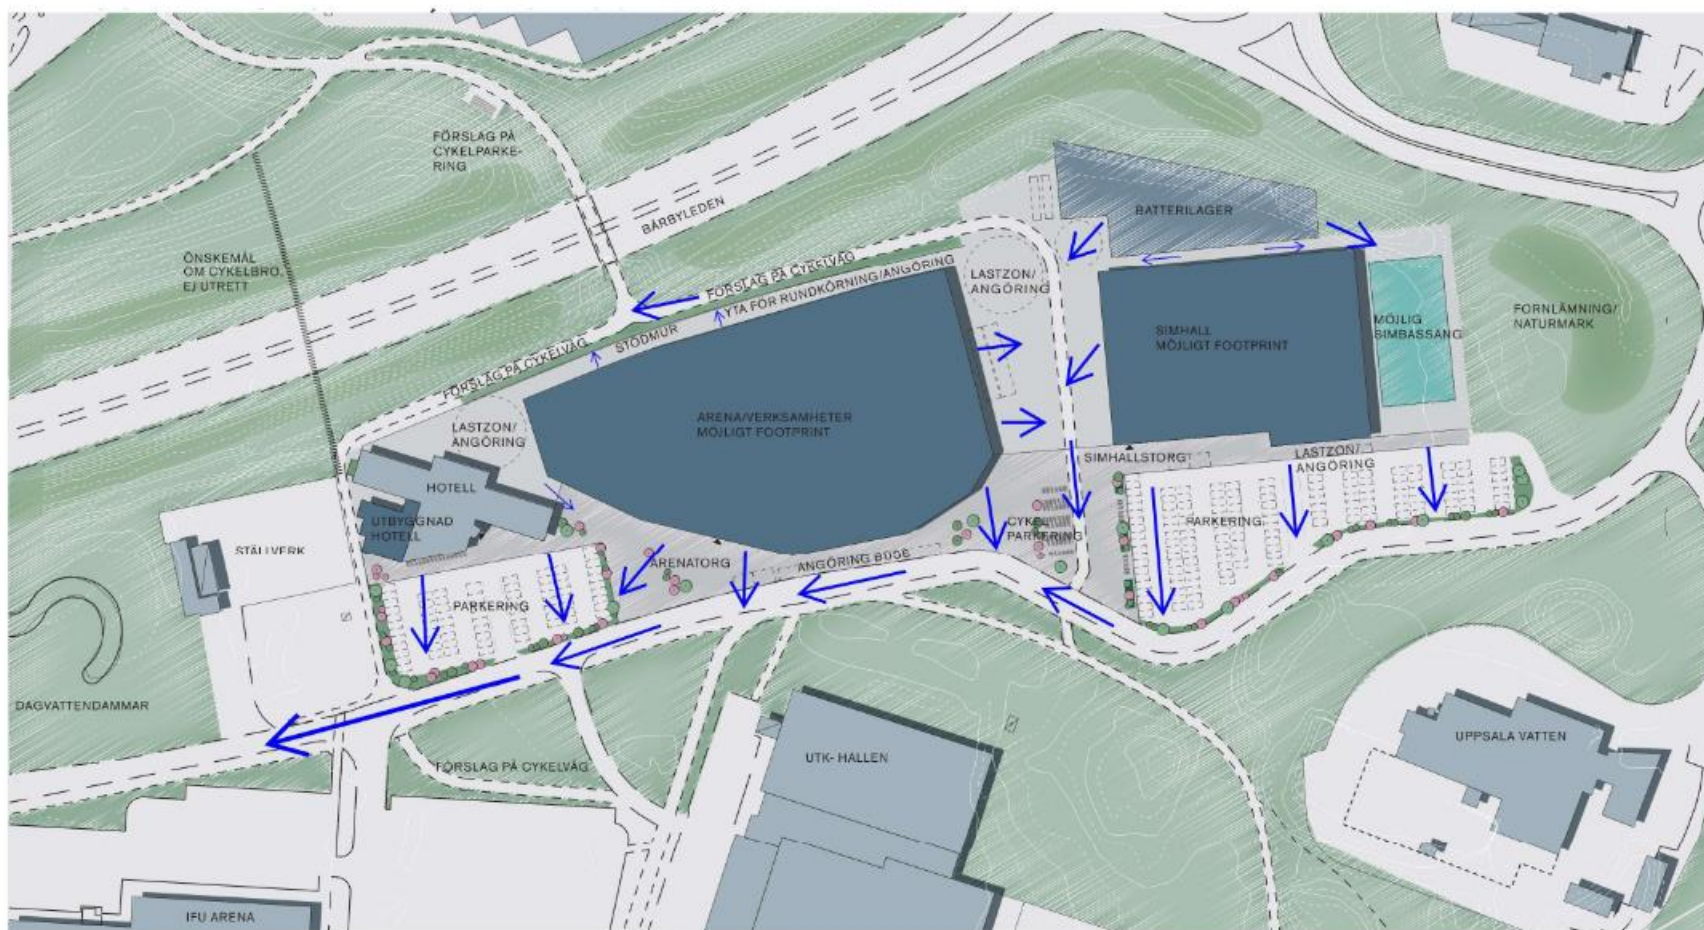

Figur 1. Bilaga 2 visar förslag på sekundära avrinningsvägar inom arenaområdet för planerad utbyggnad.