Bilaga 1 – Ledningssamordning

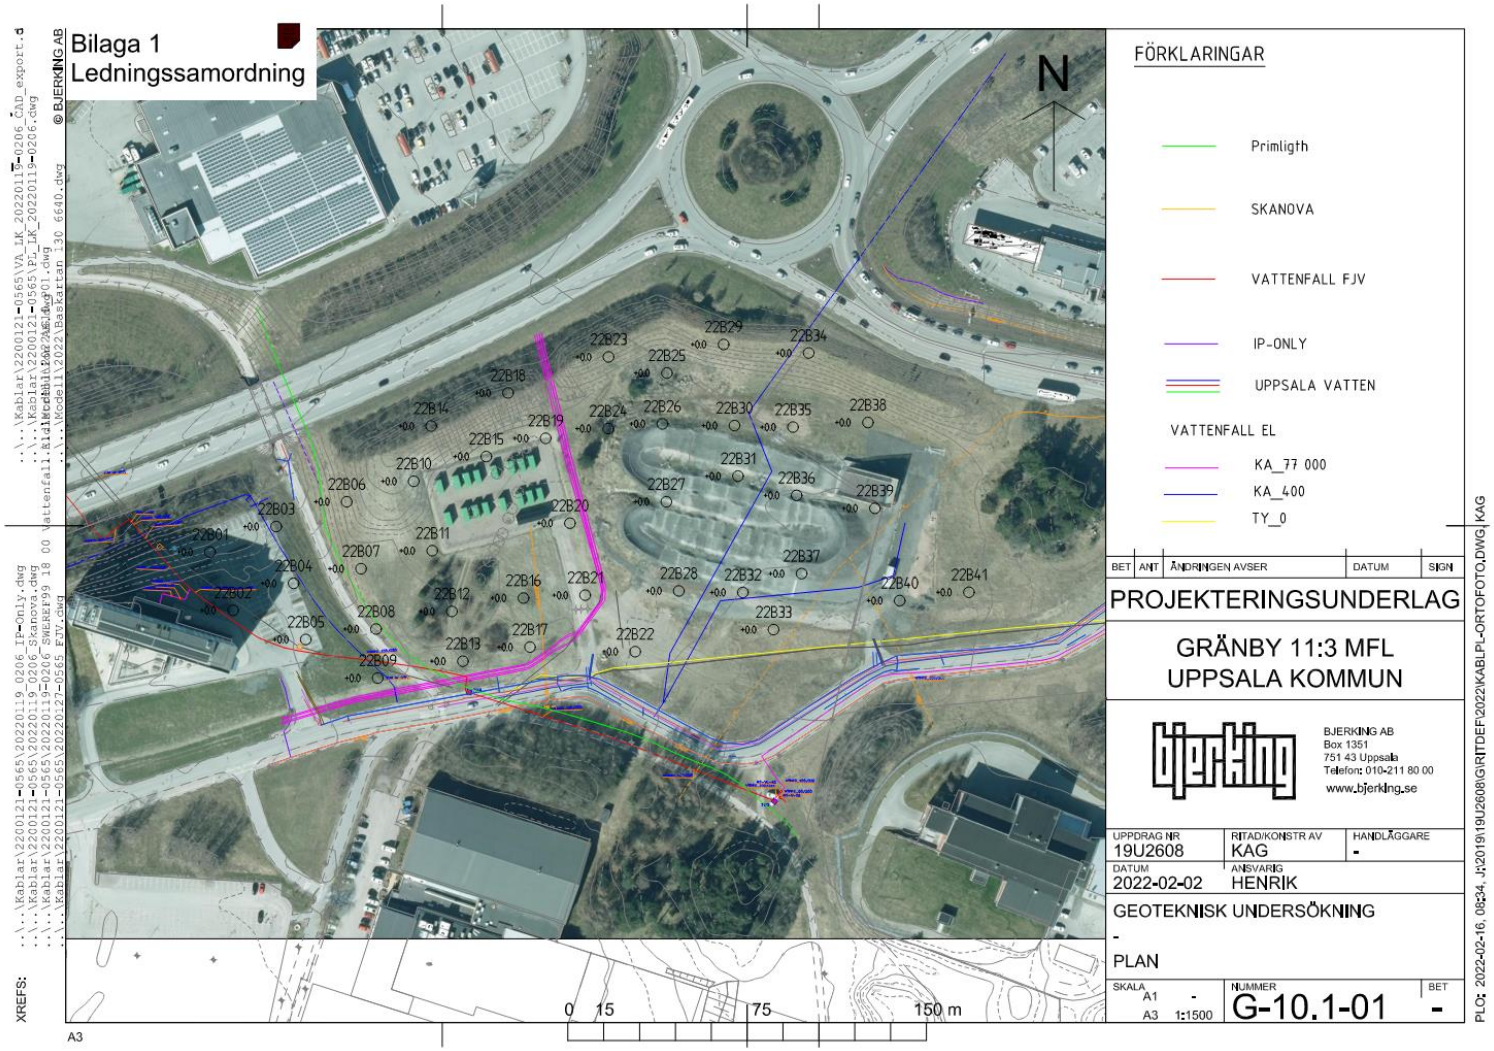

Figur 1. Bilagan visar befintliga ledningar under mark inom området där den nya arenan planeras att uppföras.