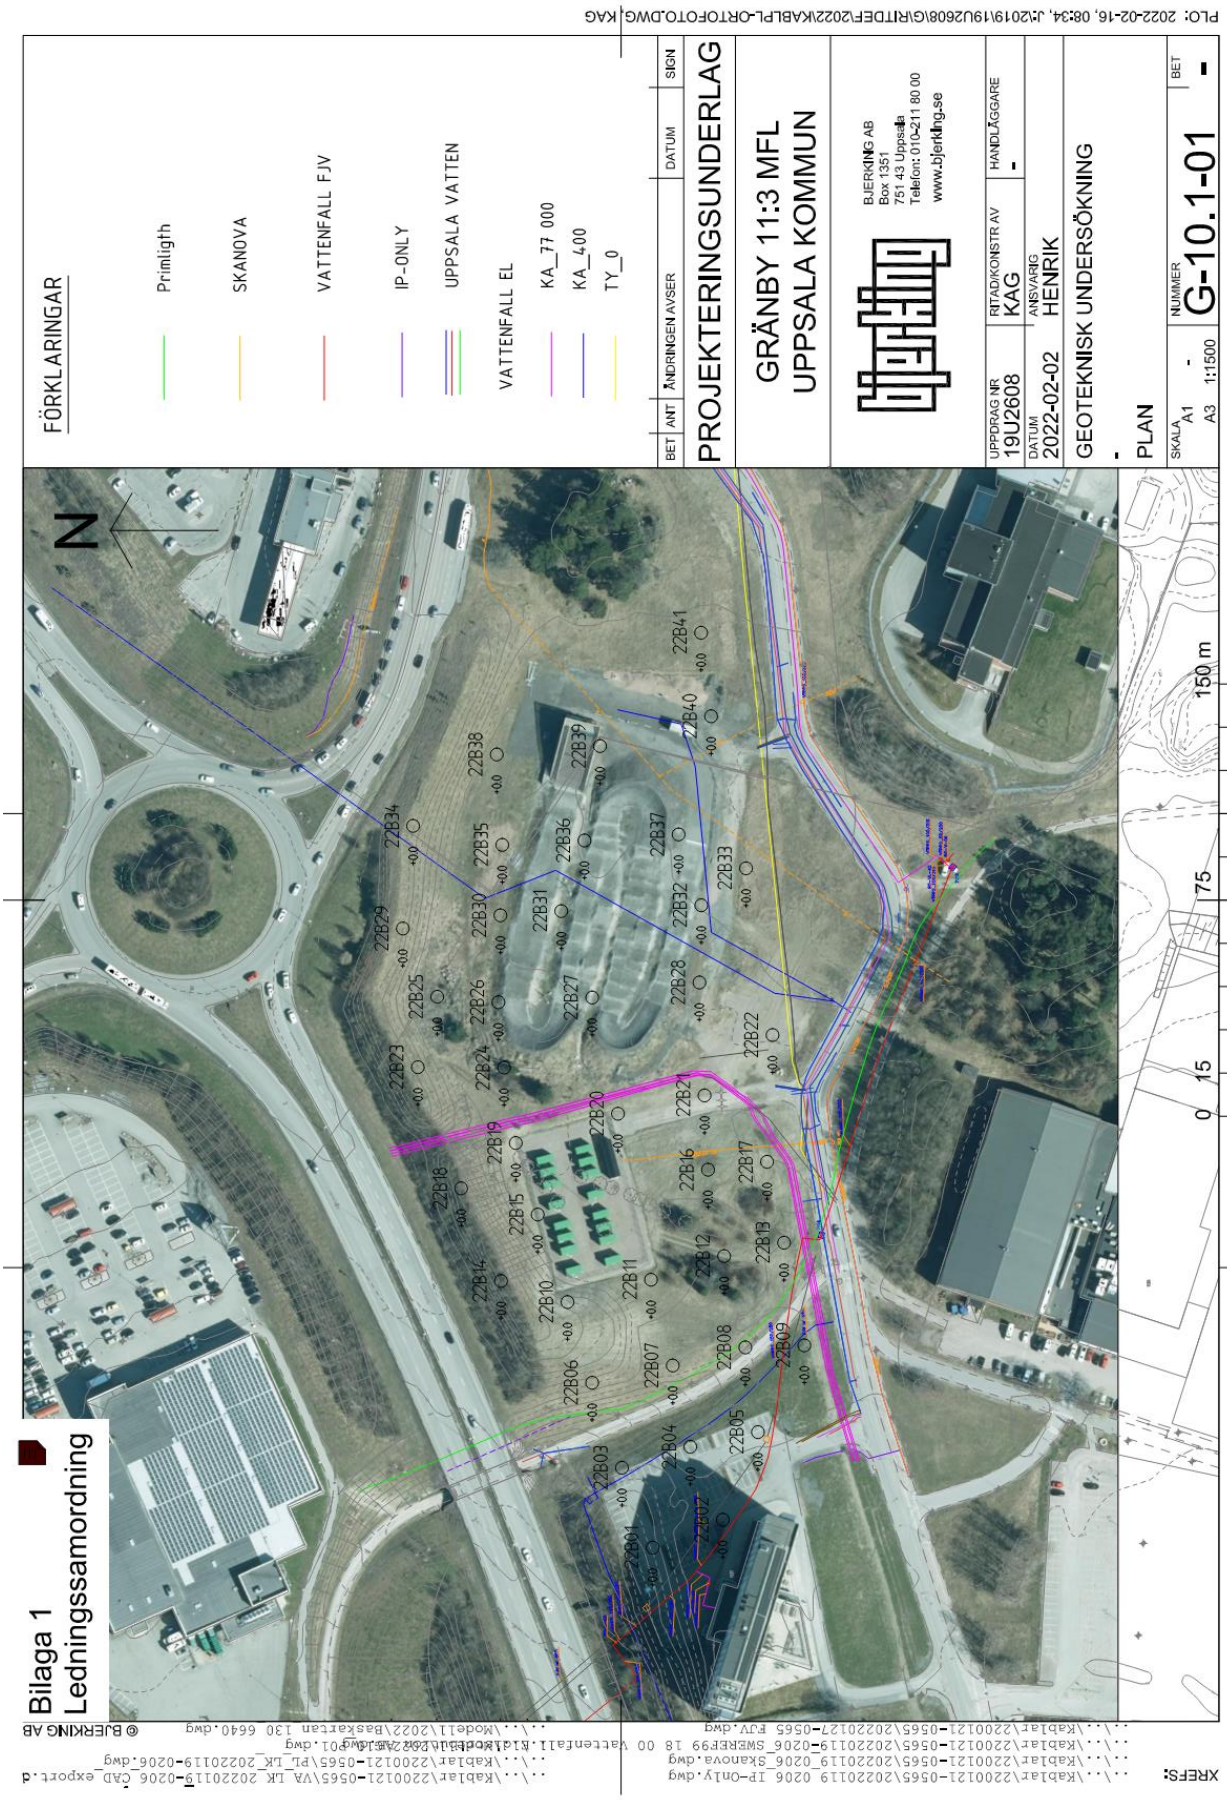
FÖRKLARINGAR
Primigth
SKANOVA
VATTENFALL FJV
IP-ONLY
UPPSALA VATTEN
VATTENFALL EL
KA_77 000
KA_400
TY_0
BET | ANT | ÄNDRINGEN AVSER | DATUM | SIGN
PROJEKTERINGSUNDERLAG
GRÄNBY 11:3 MFL
UPPSALA KOMMUN
BJERKING AB
Box 1351
751 43 Uppsala
Telefon: 010-211 80 00
www.bjerking.se
UPPDRAG NR 19U2608
RITAD/KONSTR AV KAG
HANDLÄGGARE -
DATUM 2022-02-02
ANSVARIG HENRIK
GEOTEKNISK UNDERSÖKNING
-
PLAN
SKALA A1 - A3 1:1500
NUMMER G-10.1-01
BET -
N
0 15 75 150 m
Bilaga 1
Ledningssamordning
© BJERKING AB
XREFS:
PLO: 2022-02-16, 08:34, J:\2019\19U2608\GIRITDEF\2022\KABLPL-ORTOFOTO.DWG, KAG
A3