
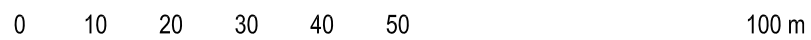


Koordinatsystem:
Uppsala Lokala system i plan (UK72) / RH2000
i höjd

Underlag:
Primärkartan

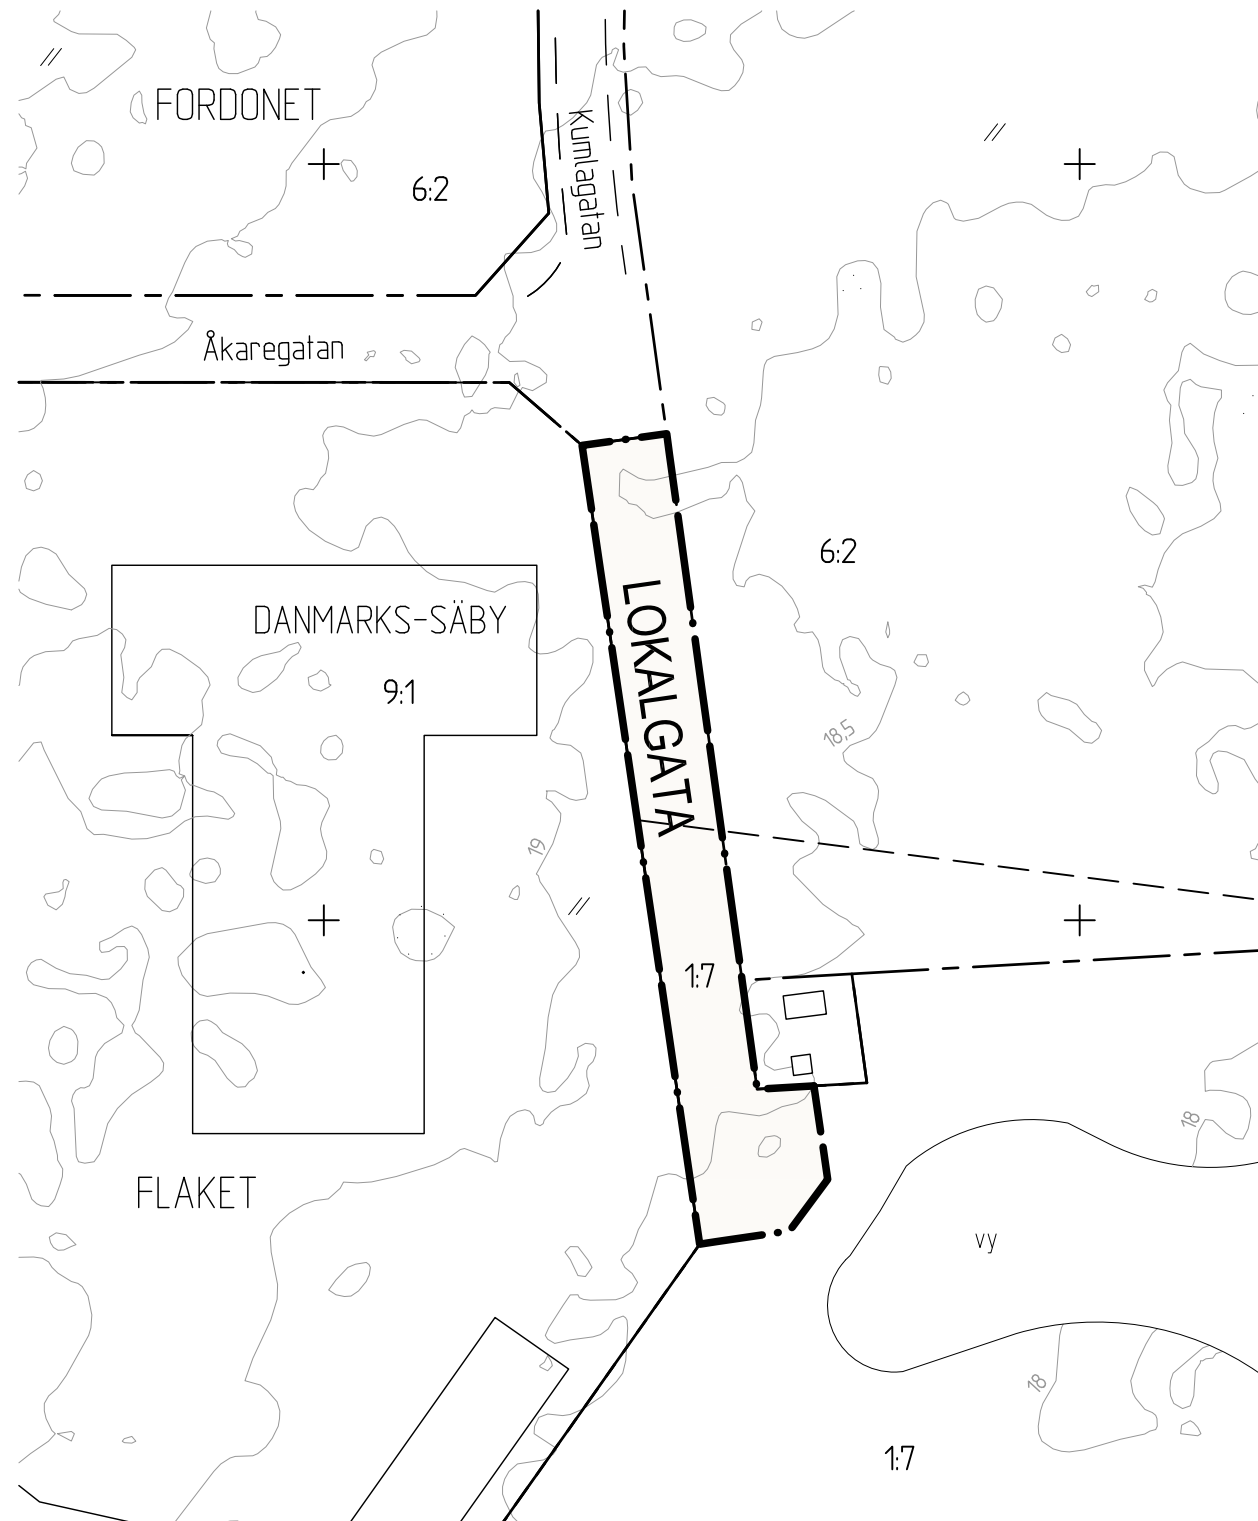

SKALA 1:1000 (A3)

PLANBESTÄMMELSER

Följande gäller inom områden med nedanstående beteckningar.
Där beteckning saknas gäller bestämmelsen inom hela planområdet.
Endast angiven användning och utformning är tillåten.

GRÄNSBETECKNINGAR

--- Detaljplanegräns

ANVÄNDNING AV MARK

Allmänna platser

LOKALGATA Lokaltrafik

ADMINISTRATIVA BESTÄMMELSER

Genomförandetiden är 5 år från den dag planen vinner laga kraft

UPPLYSNINGAR

Planbeskrivningen och genomförandebeskrivningen ger
anvisningar om planens genomförande.

 LAGA KRAFT Stadsbyggnadskontoret	Beslutsdatum	Instans
	Antagande	2009-10-15 BN
Detaljplan för Kumlagatans förlängning	Laga kraft	2009-11-13 BN
	Till planen hör: Plankarta Plan- och genomförandebeskrivning	
Upprättad i juni 2009 Enkelt planförfarande		
Ulla-Britt Wickström Planchef	Lars Göran Wänstrand Planingenjör	diariernr: 2009/20010-1