

**PLANBESTÄMMELSER**

Följande gäller inom områden med nedanstående beteckningar. Där beteckning saknas gäller bestämmelser för hela planområdet. Endast angiven användning och utformning är tillåten.

**GRANSBETECKNINGAR**

- Gräns för detaljplan, belägen 3 m utanför planområdet
- — — Användningsgräns
- · — · — Egenskapsgräns

**MARKANVÄNDNING**

**Kvartersmark**

- JK** Industri, kontor och handel med skrymmande varor dock ej livsmedel

**BEGRÄNSNINGAR AV MARKENS BEBYGGANDE**

- · · · · Marken får inte bebyggas

**MARKENS ANORDNANDE**

**Mark och vegetation**

- n<sub>1</sub>** Planterat skyddsområde
- Utfart
- Utfart får inte anordnas

**UTFORMNING**

- ◇ 0,0 Högsta byggnadshöjd i meter

**ADMINISTRATIVA BESTÄMMELSER**

Genomförandetiden slutar 1993-12-31

**ILLUSTRATIONER**

- — — — — Illustrationslinje

**UPPLYSNINGAR**

Till planen hör förutom denna plankarta med illustrationer och bestämmelser  
 - planbeskrivning  
 - genomförandebeskrivning

Planen är upprättad enligt Plan och Bygglagen (PBL)

**Detaljplanen**


antagen av BN 1988-06-16 § 490  
 laga kraft 1988-07-12

**DETALJPLAN FÖR  
 Kv ROTATIONSPRESSEN Dp 96G**

UPPSALA KOMMUN  
 UPPRÄTTAD I APRIL 1988

*Stig Ahlgren*  
 STIG AHLGREN  
 BYGGLOVARKITEKT

*Lars Göran Wänstrand*  
 LARS GÖRAN WÄNSTRAND  
 STADSPLANEINGENJÖR

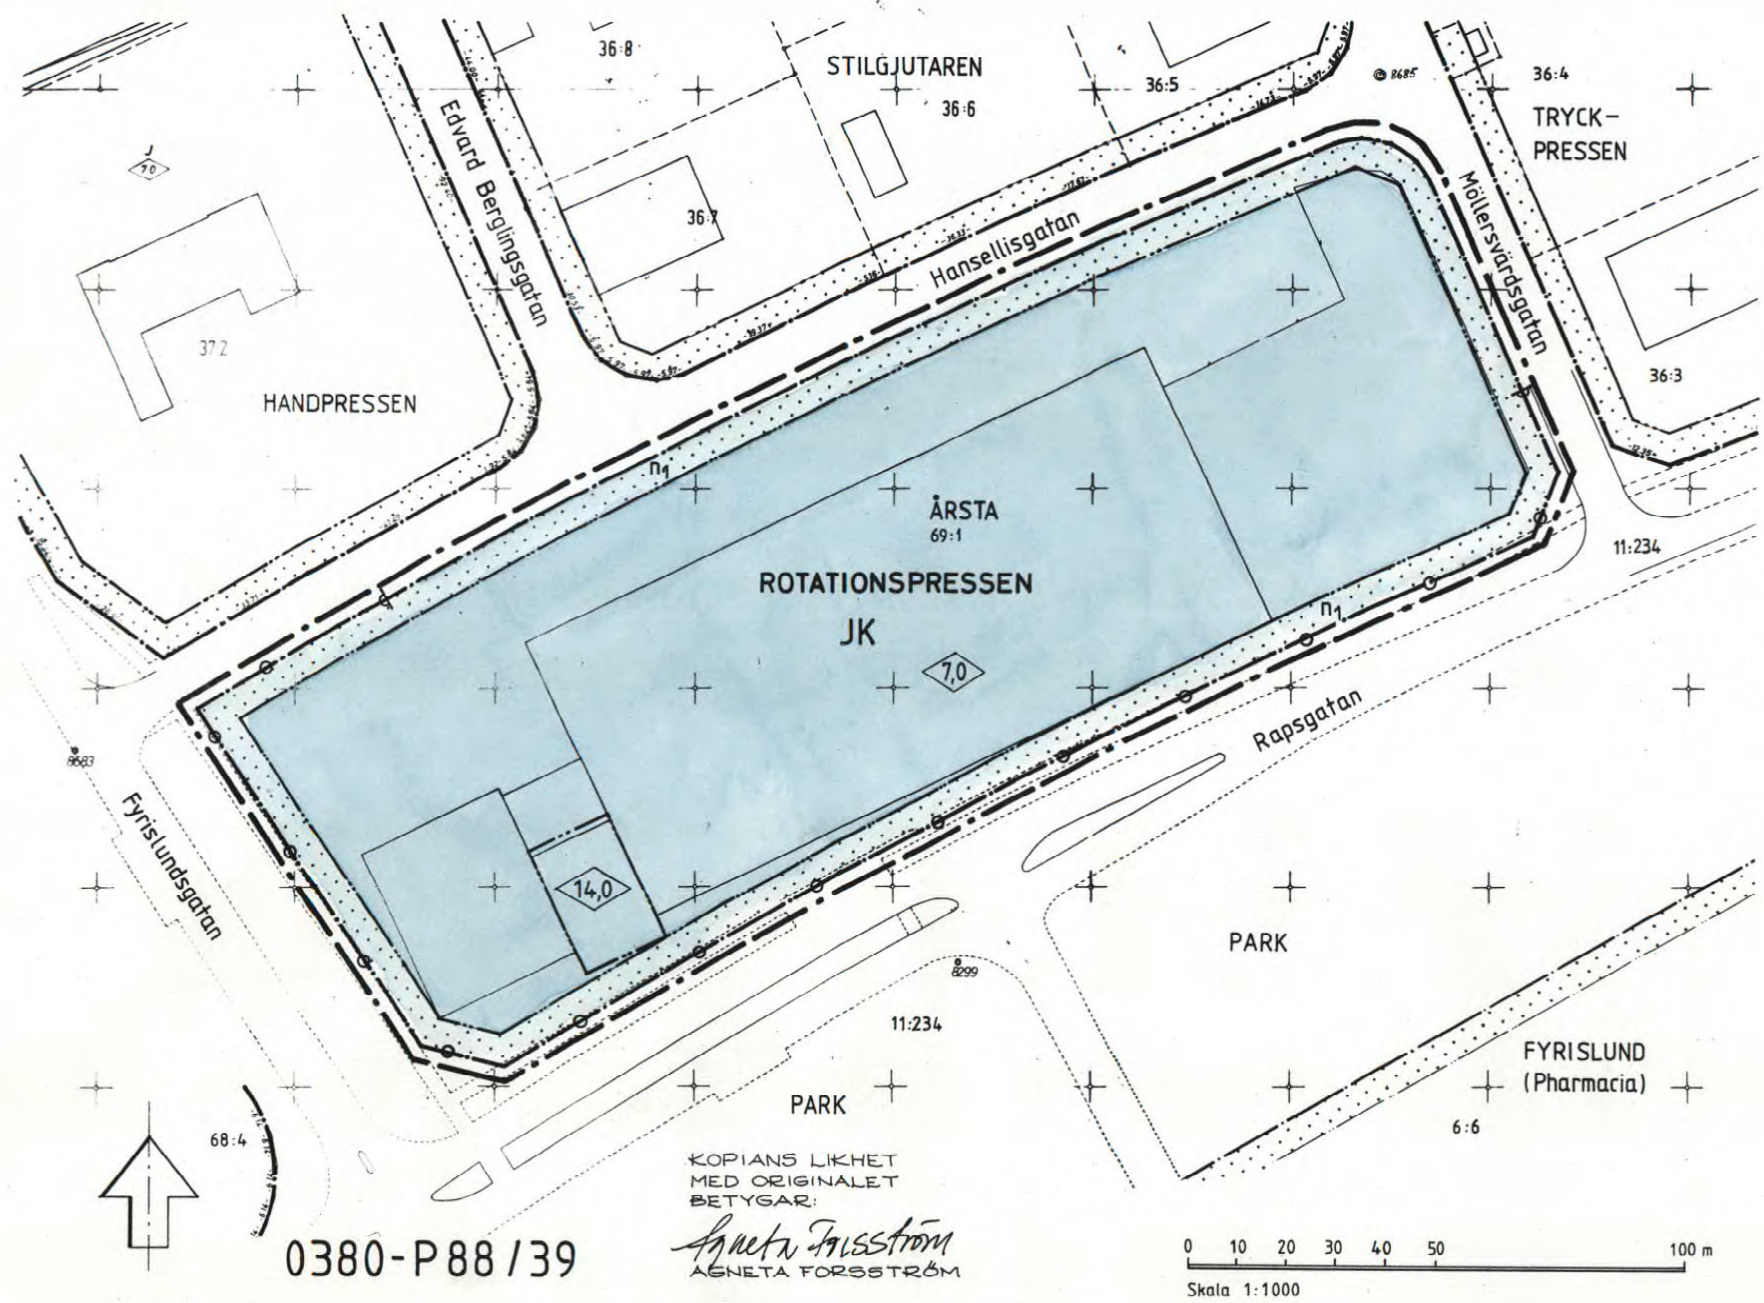

0380-P 88 / 39

KOPIANS LIKHET  
 MED ORIGINALET  
 BETYGAR:  
*Agneta Forsström*  
 AGNETA FORSSTRÖM

