

Koordinatsystem: Uppsala lokala i plan

Underlag: Primärkarta

Upprättad i februari 2006

Kopians likhet med
originalet betygar

Lund Olsson
Gerd Olsson

PLANBESTÄMMELSER

Följande gäller inom områden med nedanstående beteckningar
Där beteckning saknas gäller bestämmelsen inom hela planområdet.
Endast angiven användning och utformning är tillåten.

GRÄNSBETECKNINGAR

- Linje belägen 3m utanför planområdet
- Användningsgräns
- Egenskapsgräns
- x— Utgående gräns

ANVÄNDNING AV MARK

Allmänna platser

GATA Gatumark

UTFORMNING AV ALLMÄNNA PLATSER

Π_1 Träden ska i möjligaste mån bevaras.

ILLUSTRATIONER

--- Illustrationslinje

Körbana Illustrationstext

ADMINISTRATIVA BESTÄMMELSER

Genomförandetiden är 10 år från den dag planen vunnit laga kraft

UPPLYSNINGAR

Plan- och genomförandebeskrivningen ger anvisningar om planens genomförande

Planhandlingen består av:

-- plankarta med bestämmelser -- plan- och genomförandebeskrivning

ANTAGANDEHANDLING

består av:

-- planhandling

-- utlåtande efter utställning

Planen är upprättad enligt reglerna för normalt planförfarande

Godkänd av BN för utställning 2006-05-11

Antagen av BN 2006-07-06

Laga kraft 2006-08-04



Detaljplan för
UPPSÄVJASKOLAN
Uppsala kommun

05/20076

Upprättad i juni 2006

Fredrik Wallin
Fredrik Wallin
planarkitekt

Gerd Olsson
Gerd Olsson
plantekniker

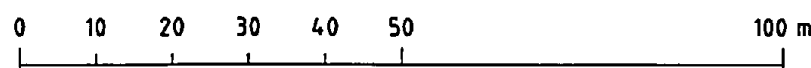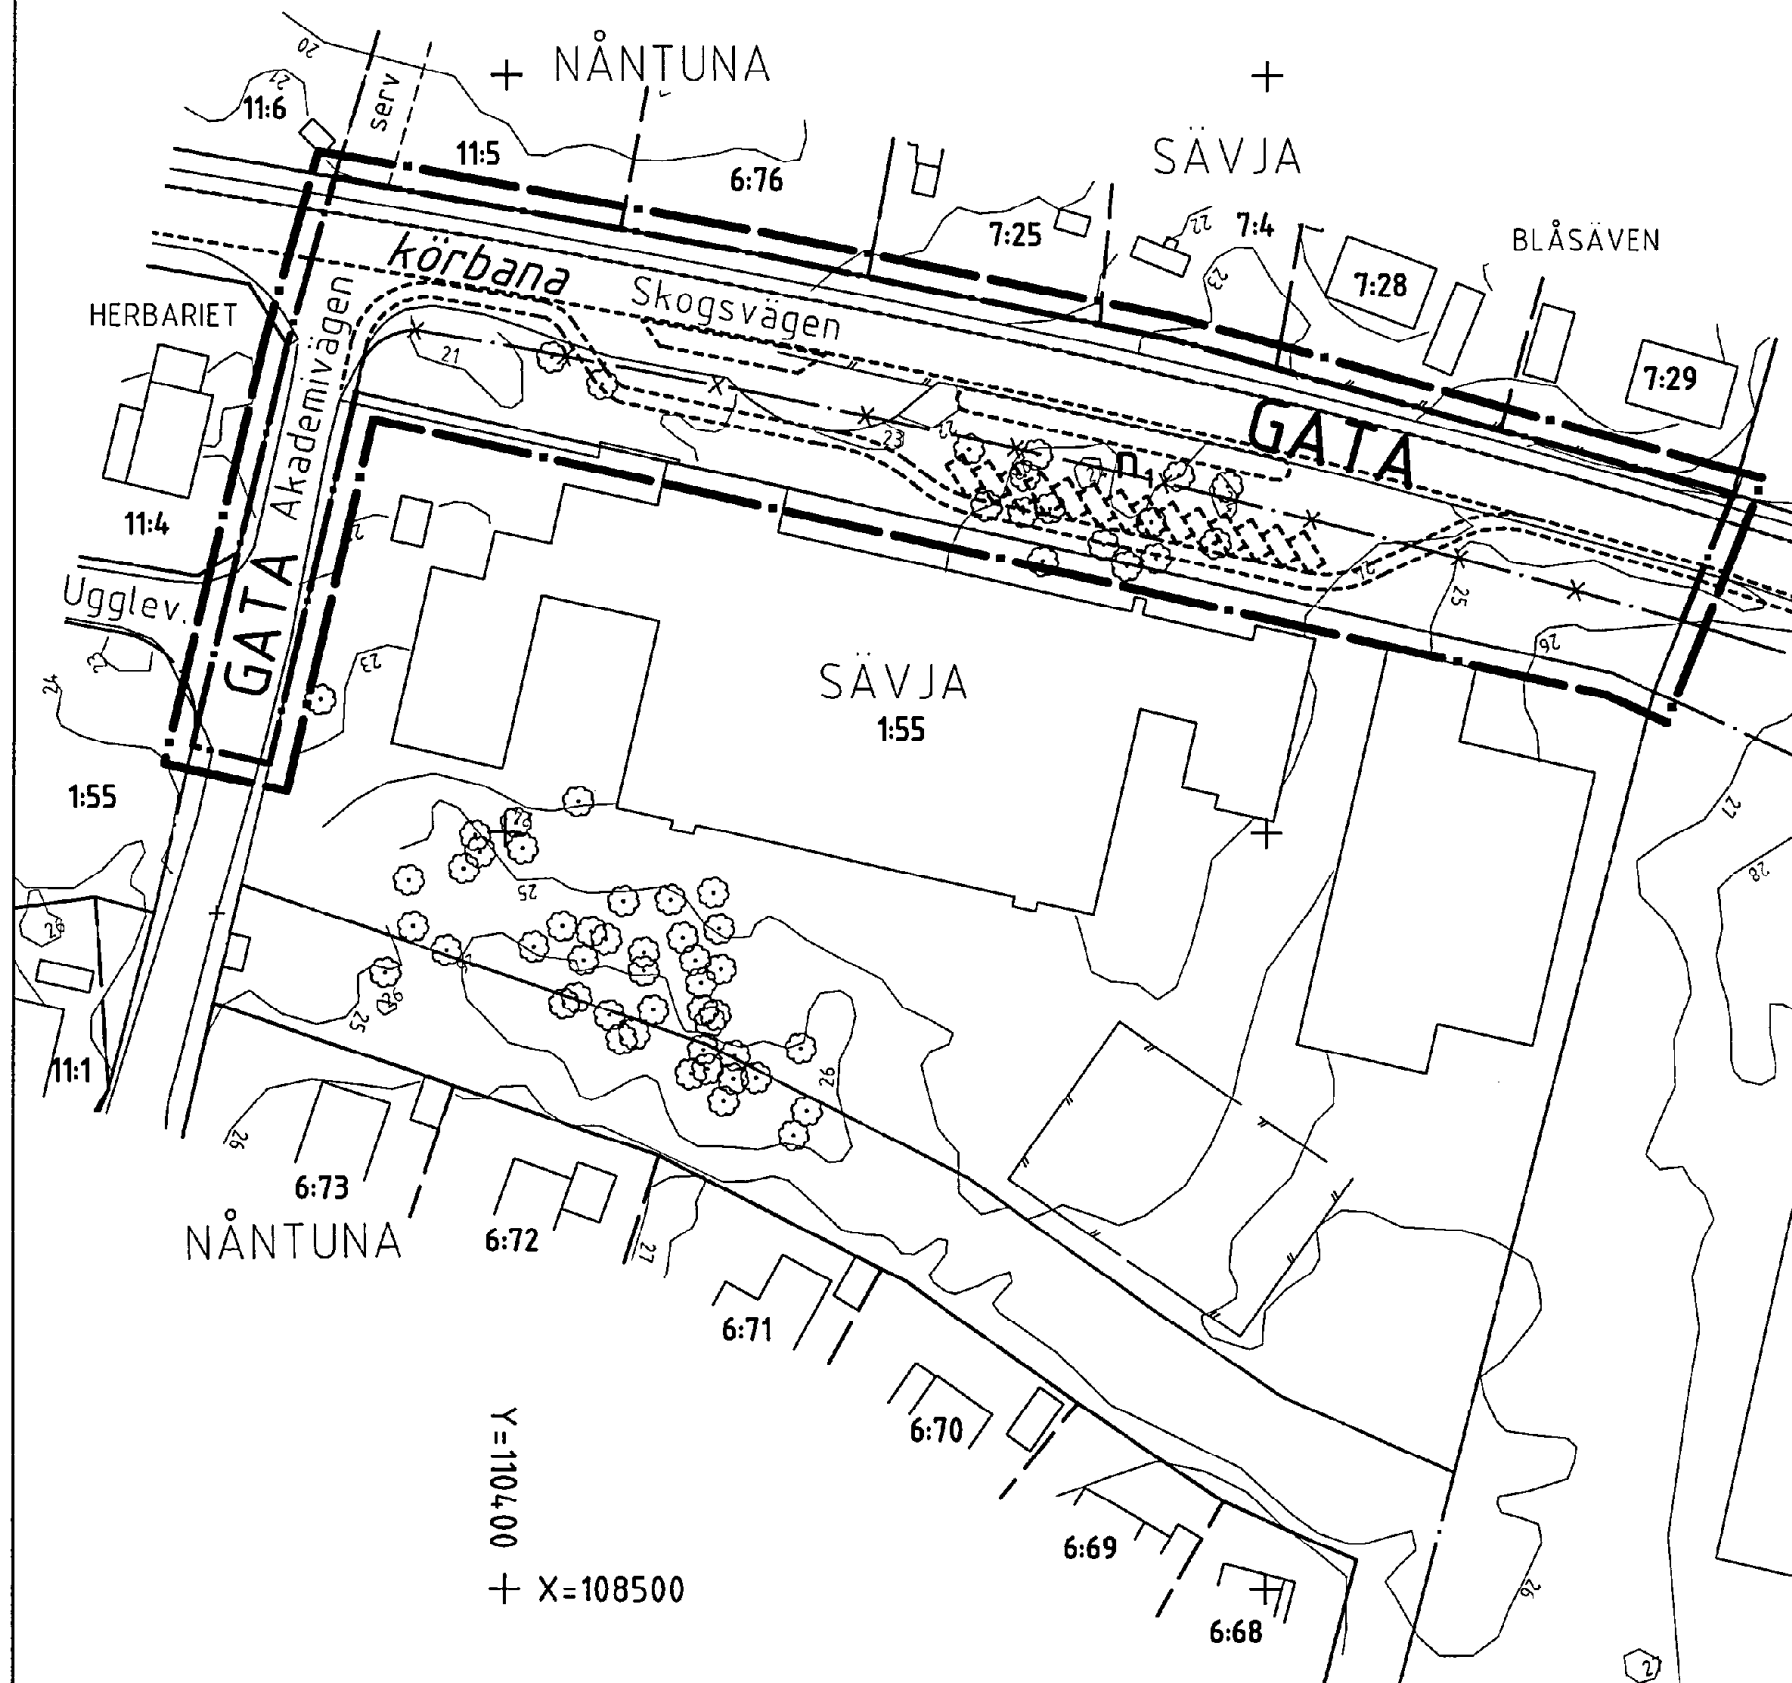

SKALA 1:1000



0380-P2006/37