

PLANBESTÄMMELSER

Följande gäller inom områden med nedanstående beteckningar.
Där beteckning saknas gäller bestämmelsen inom hela planområdet.
Endast angiven användning och utformning är tillåten.

GRÄNSBETECKNINGAR

- Linje belägen 3m utanför planområdet
- - - Användningsgräns
- · · Egenskapsgräns

ANVÄNDNING AV MARK

Kvartersmark

- A₁ Brandstation
- T Trafikområde
- J Industri, hantverk

UTNYTTJANDEGRAD

e000 Största bruttoarea i m² ovan mark

BEGRÄNSNINGAR AV MARKENS BEBYGGANDE

- · · Marken får inte bebyggas
- u Marken skall vara tillgänglig för allmänna underjordiska ledningar
- y Marken skall vara tillgänglig för utfart från angränsande fastigheter

MARKENS ANORDNANDE

- In- och utfart får inte anordnas, tvärstreck markerar förbudets slut
- n₁ Befintlig vegetation skall bevaras

UTFORMNING

I Högsta antal våningar

ADMINISTRATIVA BESTÄMMELSER

Genomförandetiden är 15 år från den dag planen vunnit laga kraft

UPPLYSNINGAR

Planhandlingen består av:

- plankarta med bestämmelser
- genomförandebeskrivning
- planbeskrivning

ANTAGANDEHANDLING

består av:

- planhandling
- samrådslista
- utlåtande

Planen är upprättad enligt reglerna för ENKELT PLANFÖRFARANDE

ANTAGEN AV BN 1994-12-15

LAGA KRAFT 1995-01-07

DETALJPLAN FÖR JÄRLÅSA BRANDSTATION


Dp 624

UPPSALA KOMMUN

UPPRÄTTAD I MAJ 1993, REV I JULI 1993

Jan-Erik Jansson
Jan-Erik Jansson
Bygglovarkitekt

Björn Ringström
Björn Ringström
Blanchef

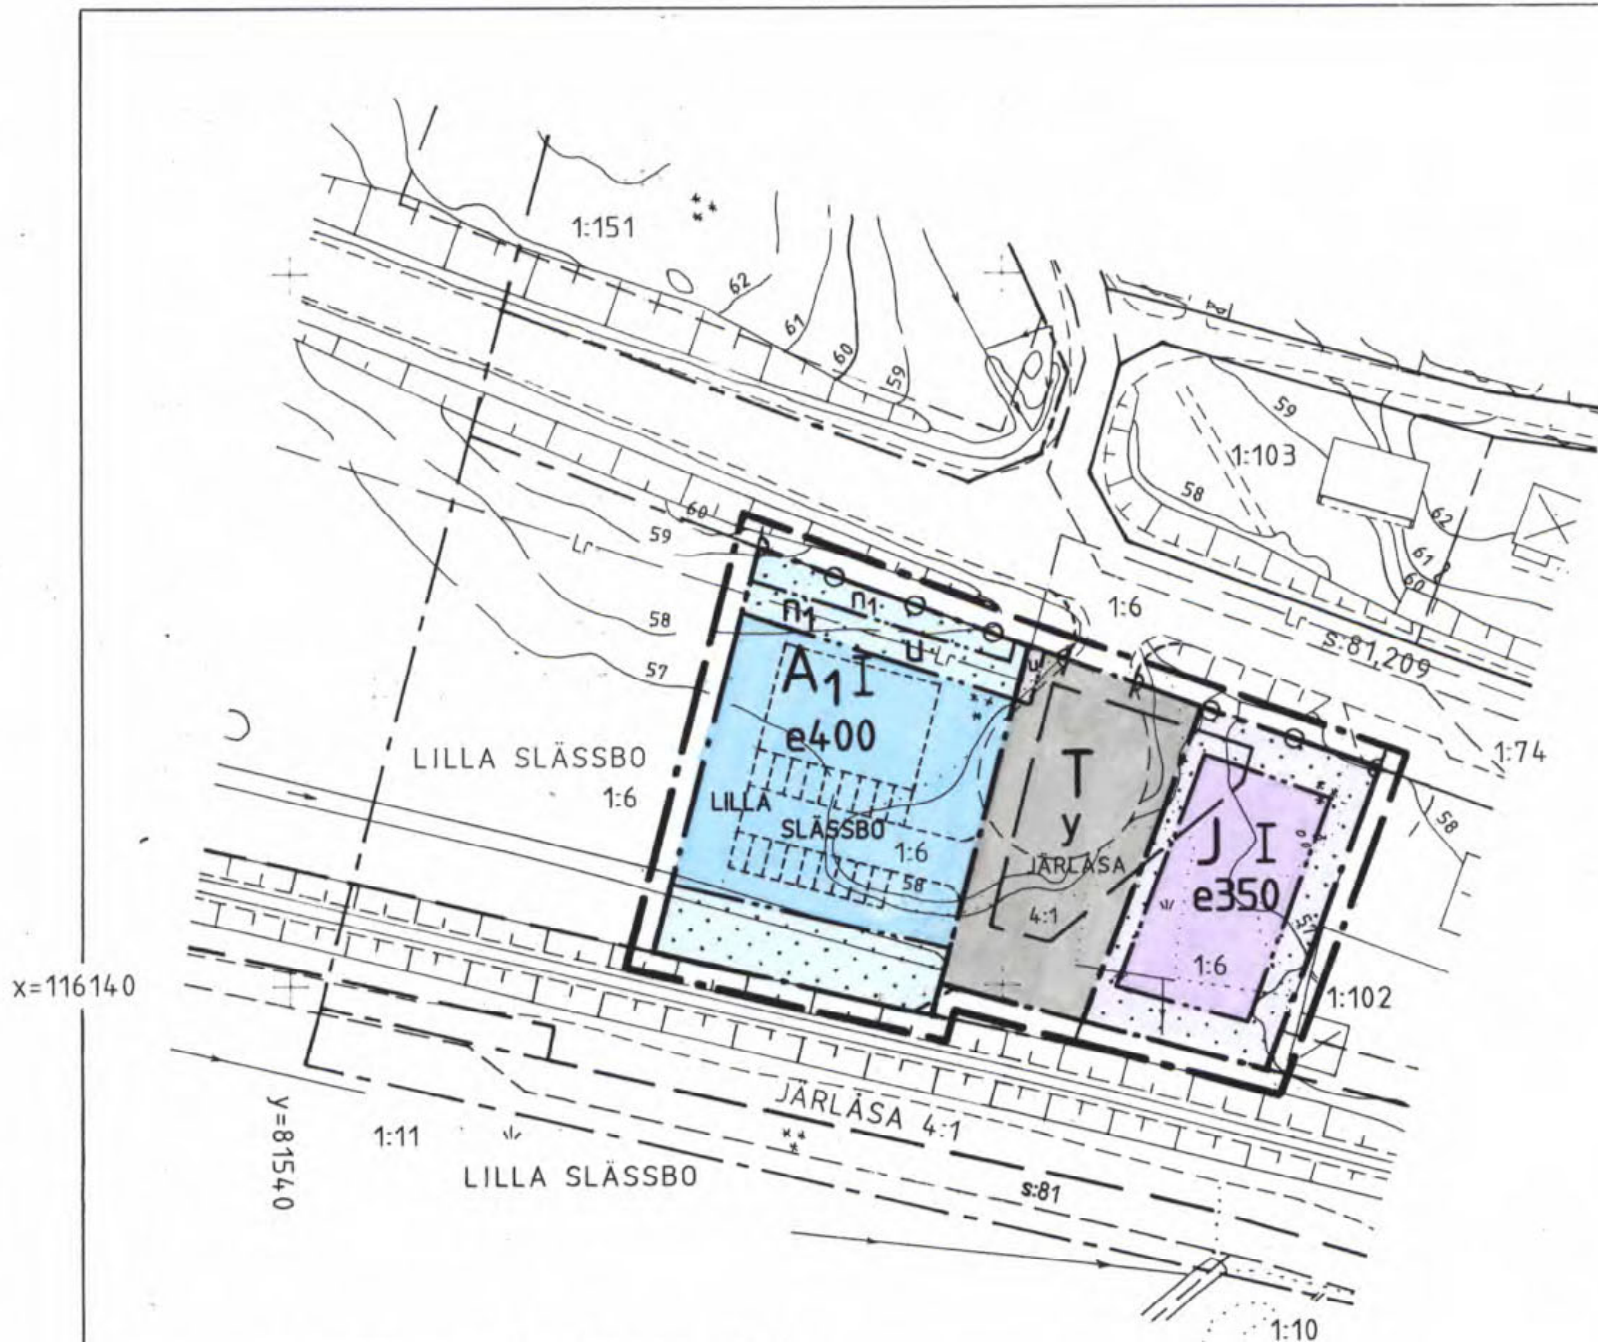

x=116140

y=81540



Översikt

Underlag: Primärkarta

Koordinatsystem:
Plan UK 72
Höjd RH 1900

Kopians likhet med
originalet betyder:

Agneta Forsström
Agneta Forsström



0 50 100m

Skala 1:1000

P9514