


PL. 26 K.
 FÖRSLAG TILL ÄNDRAD STADSPLAN FÖR KVARTEREN
ARILD OCH TRÄDET, UPPSALA.
 UPPRÄTTAT I APRIL 1965. ÄNDRAT I JULI 1965. ÄNDRAT I NOVEMBER 1965.

M. J. J. J.
 STADSARKITEKT.

L. J. J. J.
 PLANARKITEKT.



- BETECKNINGAR.**
- GRÄNSBETECKNINGAR.**
- STADSPLANEGRÄNS.
 - GÄLLANDE OMRÅDESGRÄNS.
 - * — * GÄLLANDE OMRÅDESGRÄNS AVSEDD ATT UTEÅ.
 - OMRÅDESGRÄNS.
 - BESTÄMMELSEGRÄNS.
 - ILLUSTRATIONSLINJE.
 - — ● LINJE ÖVER VILKEN KÖRBAR IN- OCH UTFART ICKE FÅR ANORDNAS.
- OMRÅDESBETECKNINGAR.**
- ALLMÄN PLATS.**
- GATA ELLER TORG.
 - ▨ GATUPLANTERING.
- BYGGNADSKVARTER.**
- BS OMRÅDE FÖR BOSTADSÄNDAMÅL, SAMMÄNBYGGDA HUS.
 - G OMRÅDE FÖR GARAGEÄNDAMÅL.
 - GHa OMRÅDE FÖR GARAGE- OCH KIOSKÄNDAMÅL.
- ÖVRIGA BETECKNINGAR.**
- MARK SOM ICKE FÅR BEBYGGAS.
 - +0.00 GÄLLANDE GATUHÖJD.
 - II ANTAL VÅNINGAR.
 - FASTIGHETSGRÄNS.
 - FÖRSAMLINGSGRÄNS.
 - BEFINTLIG BYGGNAD.
 - 475, I, (2) FASTIGHETSBETECKNING.
 - ° NIVÅKURVA I METER ÖVER STADENS NOLLPLAN.

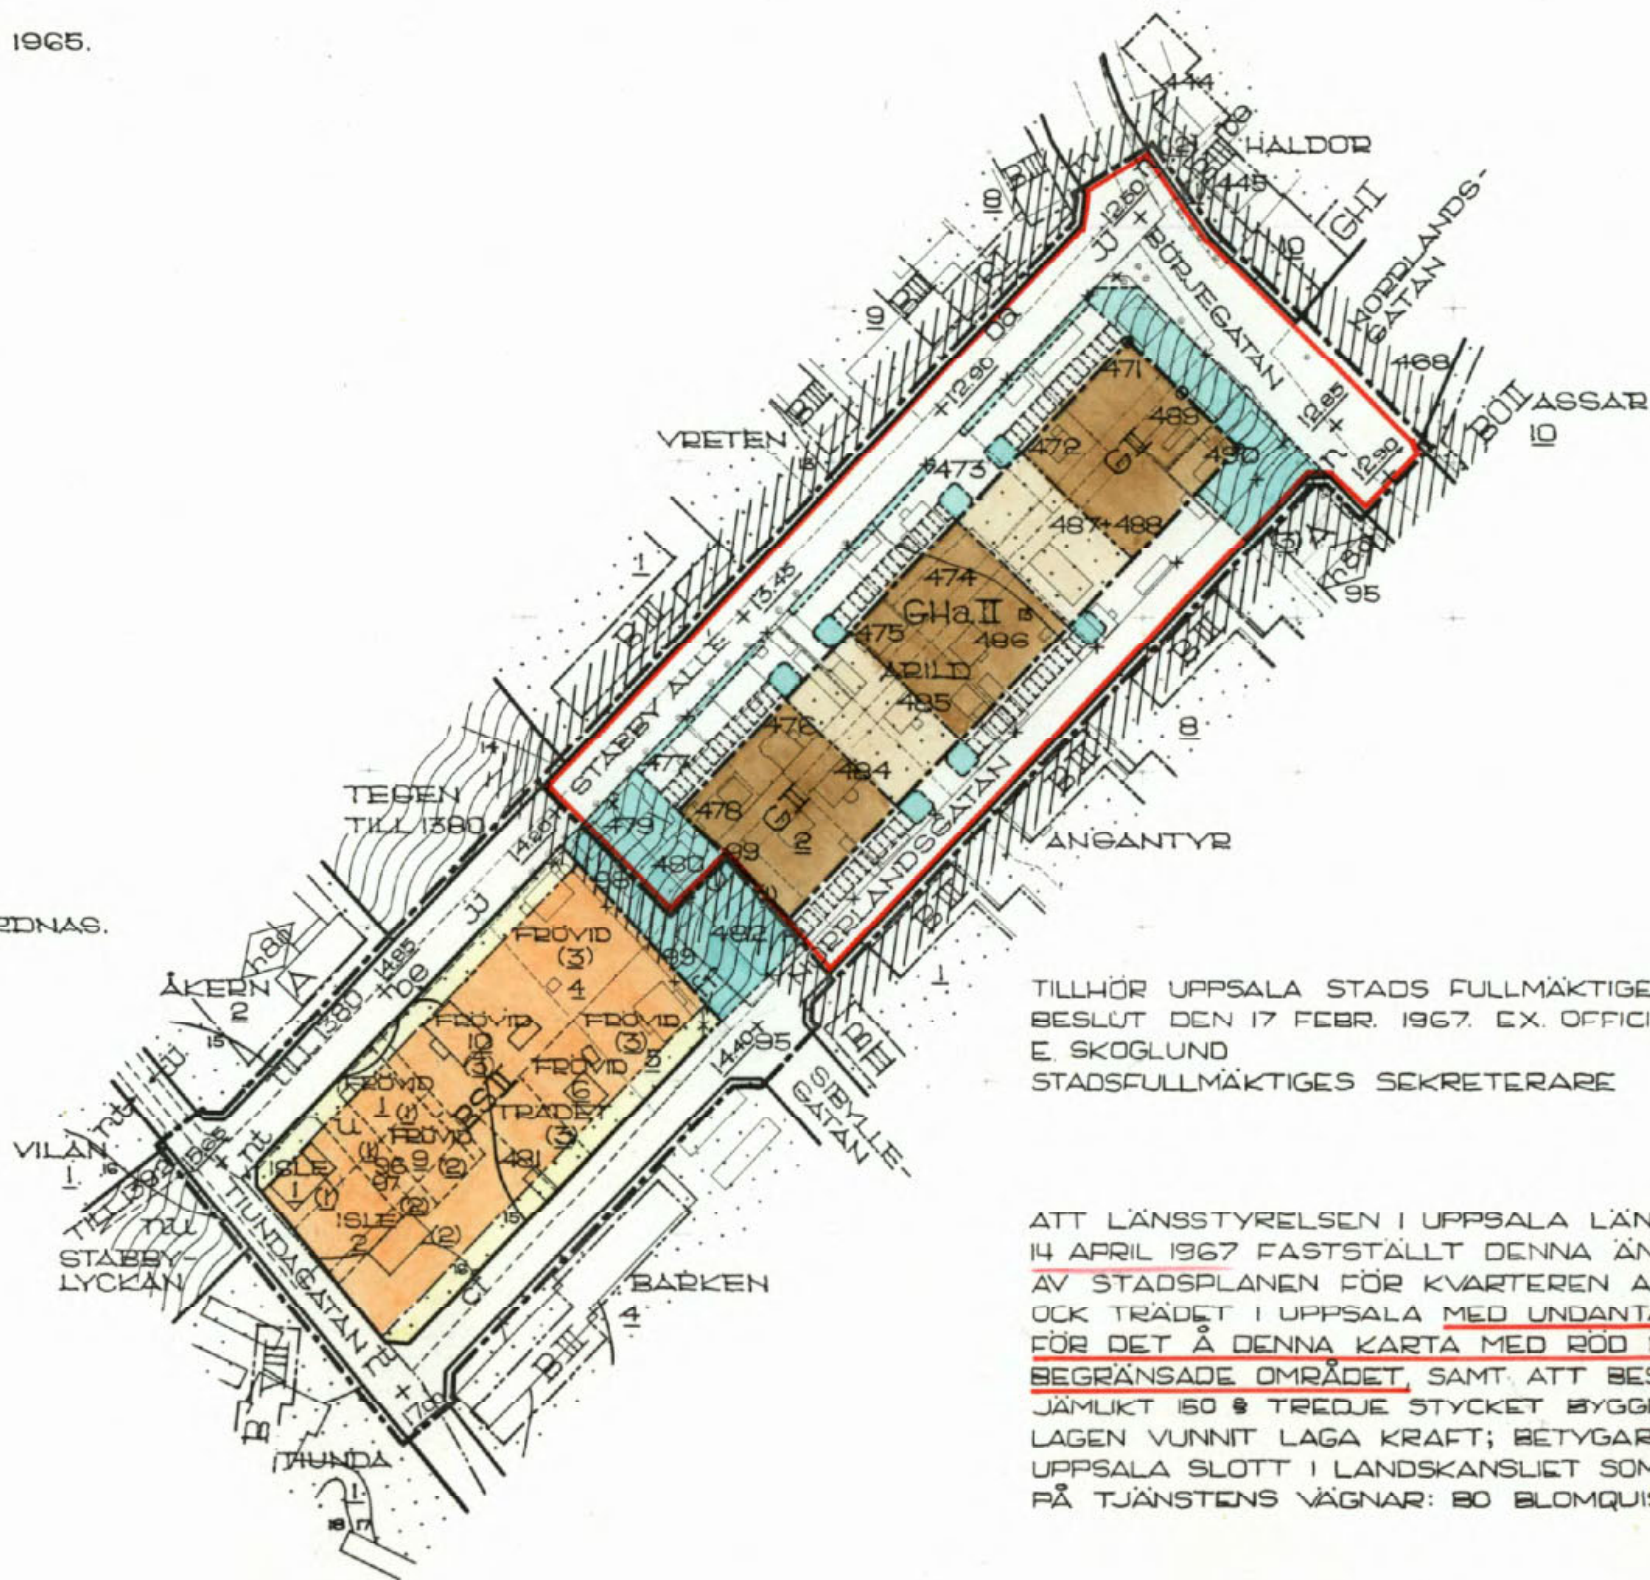

TILLHÖR UPPSALA STADS FULLMÄKTIGES
 BESLUT DEN 17 FEBR. 1967. EX. OFFICIO:
 E. SKOGLUND
 STADSFULLMÄKTIGES SEKRETERARE

ATT LÄNSSTYRELSEN I UPPSALA LÄN DEN
 14 APRIL 1967 FASTSTÄLLT DENNA ÄNDRING
 AV STADSPLANEN FÖR KVARTEREN ARILD
 OCH TRÄDET I UPPSALA MED UNDANTAG
 FÖR DET Å DENNA KARTA MED RÖD LINJE
 BEGRÄNSADE OMRÅDET SAMT ATT BESLUTET
 JÄMLIKT 150 § TREDJE STYCKET BYGGNADS-
 LAGEN VUNNIT LAGA KRAFT; BETYGAR
 UPPSALA SLOTT I LANDSKANSLIET SOM OVAN
 PÅ TJÄNSTENS VÄGNAR: BO BLOMQUIST

KOPIANS LIKHET MED ORIGINALET
 BETYGAR I TJÄNSTEN

L. J. J. J.
 STADSPLANEARKITEKT

0 50 100 200 M.
 SKALA 1:2000.

0380-306