

12172 B01

2014-06-10

AH

-

Kv Bredablick, Uppsala

Trafikbullerutredning


Situationsplan

Ekvivalentnivåer – Översikt




ÅKERLÖF HALLIN AKUSTIK

www.ahakustik.se

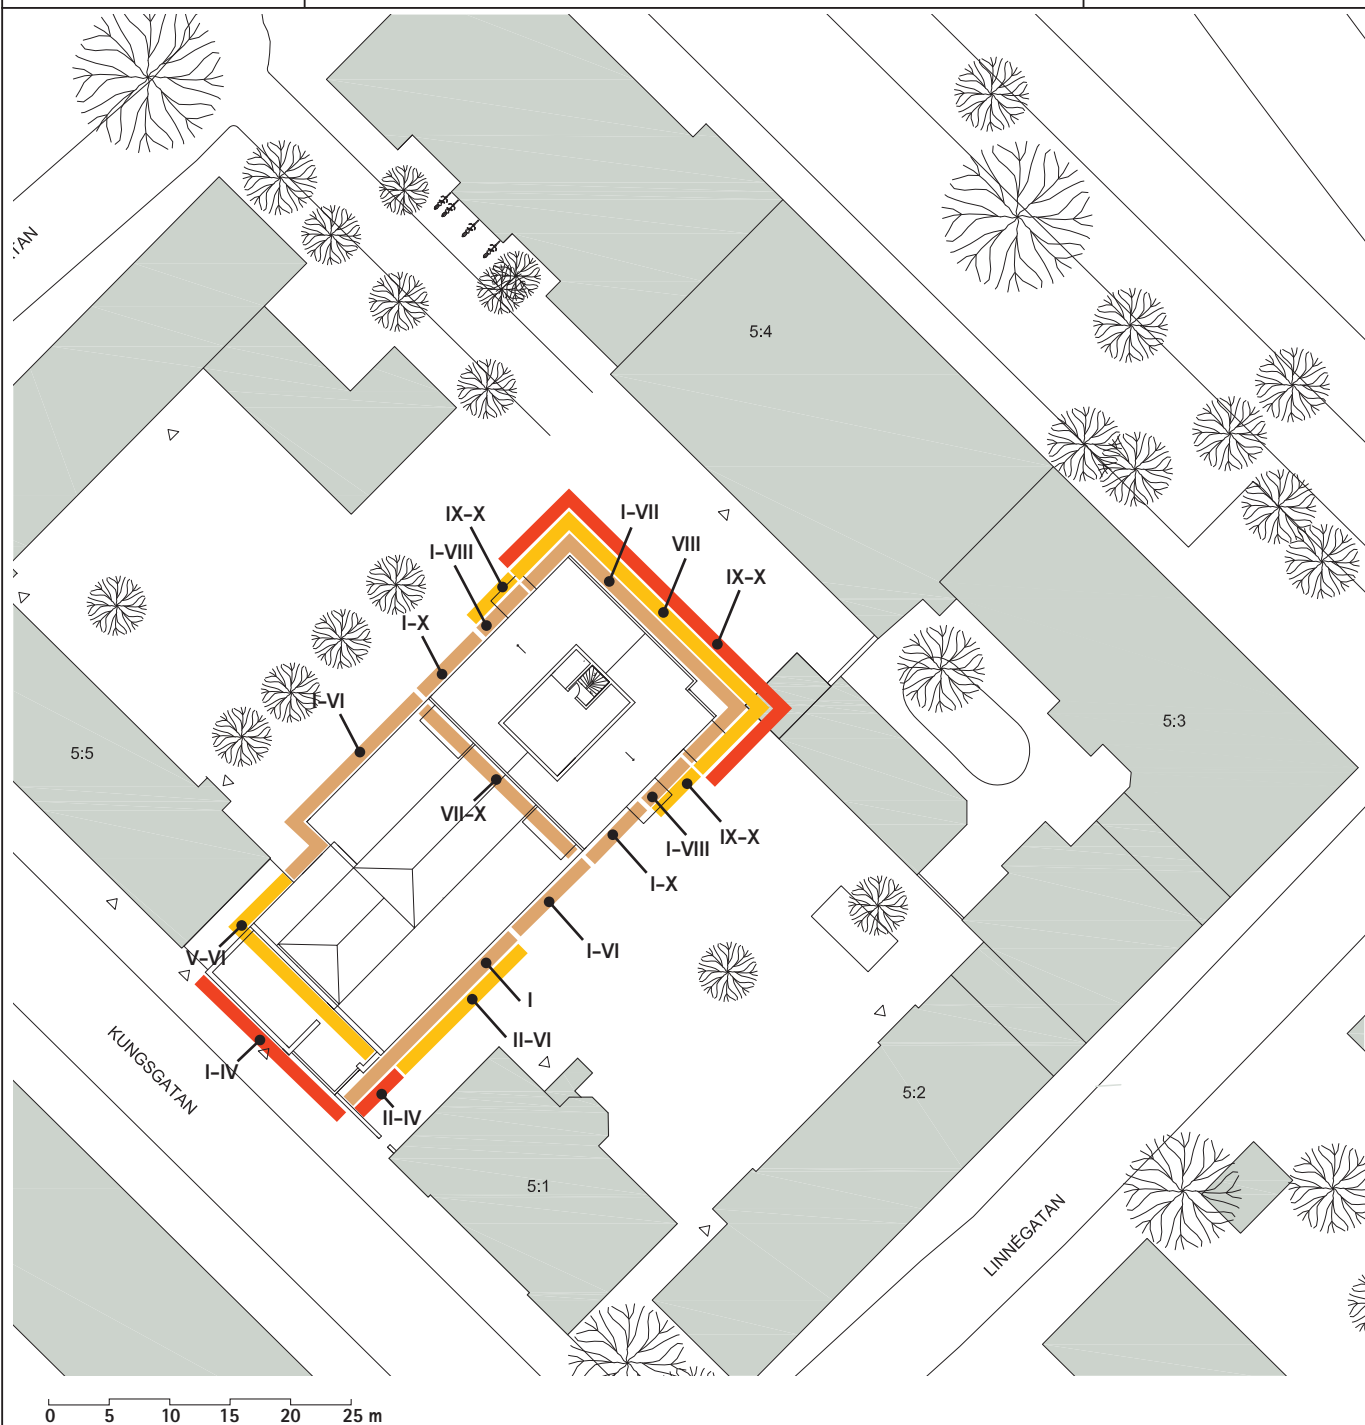

Ekvivalent ljudnivå för dygn vid fasad
Frifältsvärde

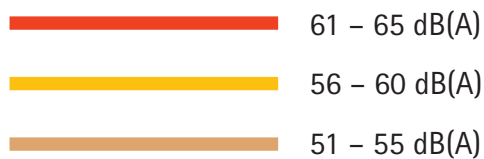

12172 B02

2014-06-10

AH

–

Kv Bredablick, Uppsala

Trafikbullerutredning


Lägenhetsplaner – Plan 1

Ekvivalentnivåer – Översikt




0 5 10 15 20 25 m

Ekvivalent ljudnivå för dygn vid fasad
Frifältsvärde

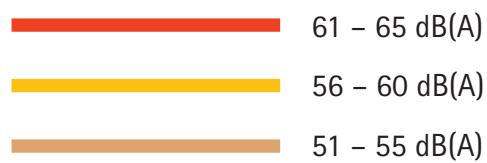

Åtgärder

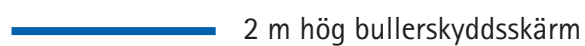

12172 B03

2014-06-10

AH

-

Kv Bredablick, Uppsala


Trafikbullerutredning

Lägenhetsplaner – Plan 2-3


Ekvivalentnivåer och åtgärder – detaljer



Ekvivalent ljudnivå för dygn vid fasad
Frifältsvärde

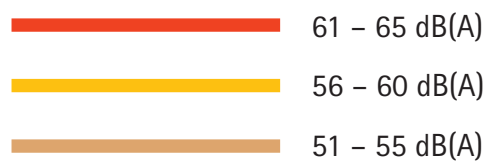

Åtgärder

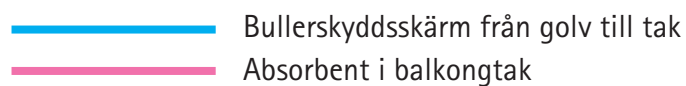

12172 B04

2014-06-10

AH

–

Kv Bredablick, Uppsala

Trafikbullerutredning

Lägenhetsplaner – Plan 4

Ekvivalentnivåer och åtgärder – detaljer



Ekvivalent ljudnivå för dygn vid fasad
Frifältsvärde

61 – 65 dB(A)

56 – 60 dB(A)

51 – 55 dB(A)

Åtgärder

Bullerskyddsskärm från golv till tak

Absorbent i balkongtak



12172 B05

2014-06-10

AH

–

Kv Bredablick, Uppsala

Trafikbullerutredning

Lägenhetsplaner – Plan 5

Ekvivalentnivåer och åtgärder – detaljer



ÅKERLÖF HALLIN AKUSTIK

www.ahakustik.se



Ekvivalent ljudnivå för dygn vid fasad
Frifältsvärde

61 – 65 dB(A)

56 – 60 dB(A)

51 – 55 dB(A)

Åtgärder

Bullerskyddsskärm från golv till tak

Absorbent i balkongtak

12172 B06

2014-06-10

AH

–

Kv Bredablick, Uppsala

Trafikbullerutredning


Lägenhetsplaner – Plan 6

Ekvivalentnivåer och åtgärder – detaljer



ÅKERLÖF HALLIN AKUSTIK

www.ahakustik.se

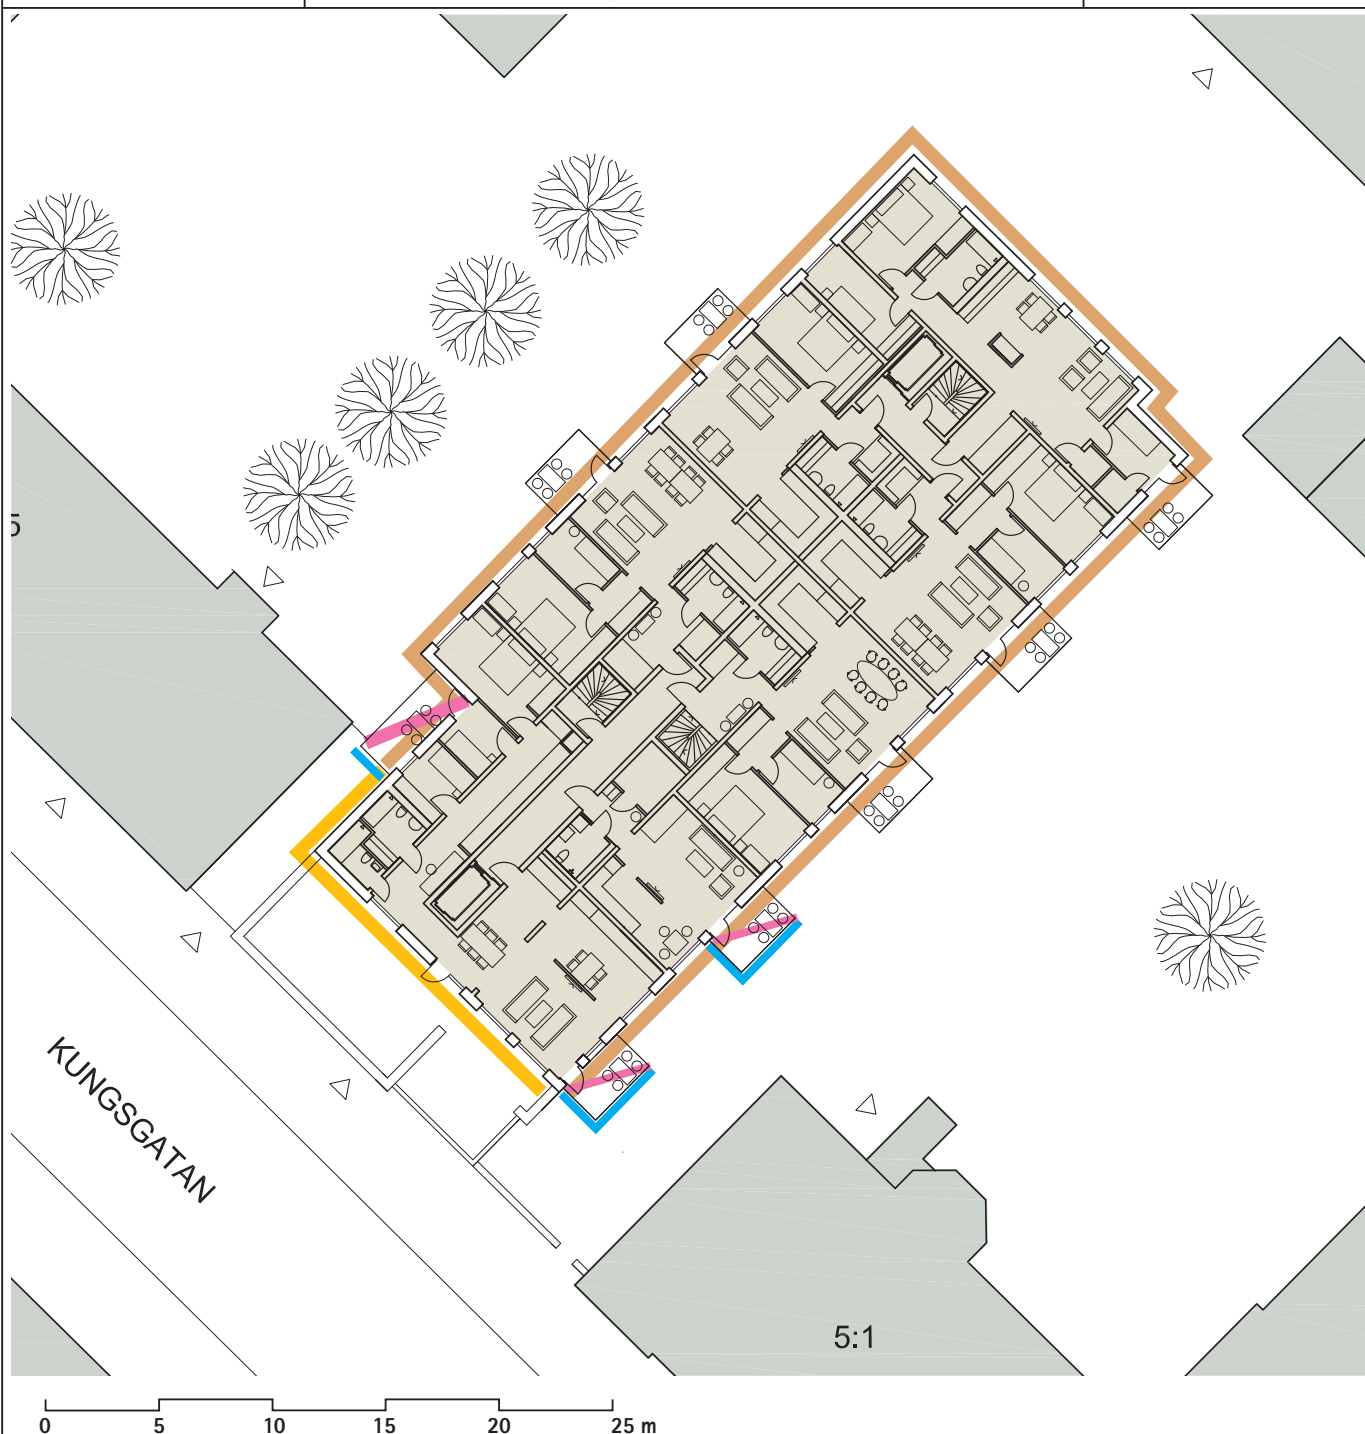

Ekvivalent ljudnivå för dygn vid fasad
Frifältsvärde



61 – 65 dB(A)



56 – 60 dB(A)



51 – 55 dB(A)

Åtgärder



Bullerskyddsskärm från golv till tak



Absorbent i balkongtak

12172 B07

2014-06-10

AH

–

Kv Bredablick, Uppsala

Trafikbullerutredning


Lägenhetsplaner – Plan 7

Ekvivalentnivåer och åtgärder – detaljer



ÅKERLÖF HALLIN AKUSTIK

www.ahakustik.se

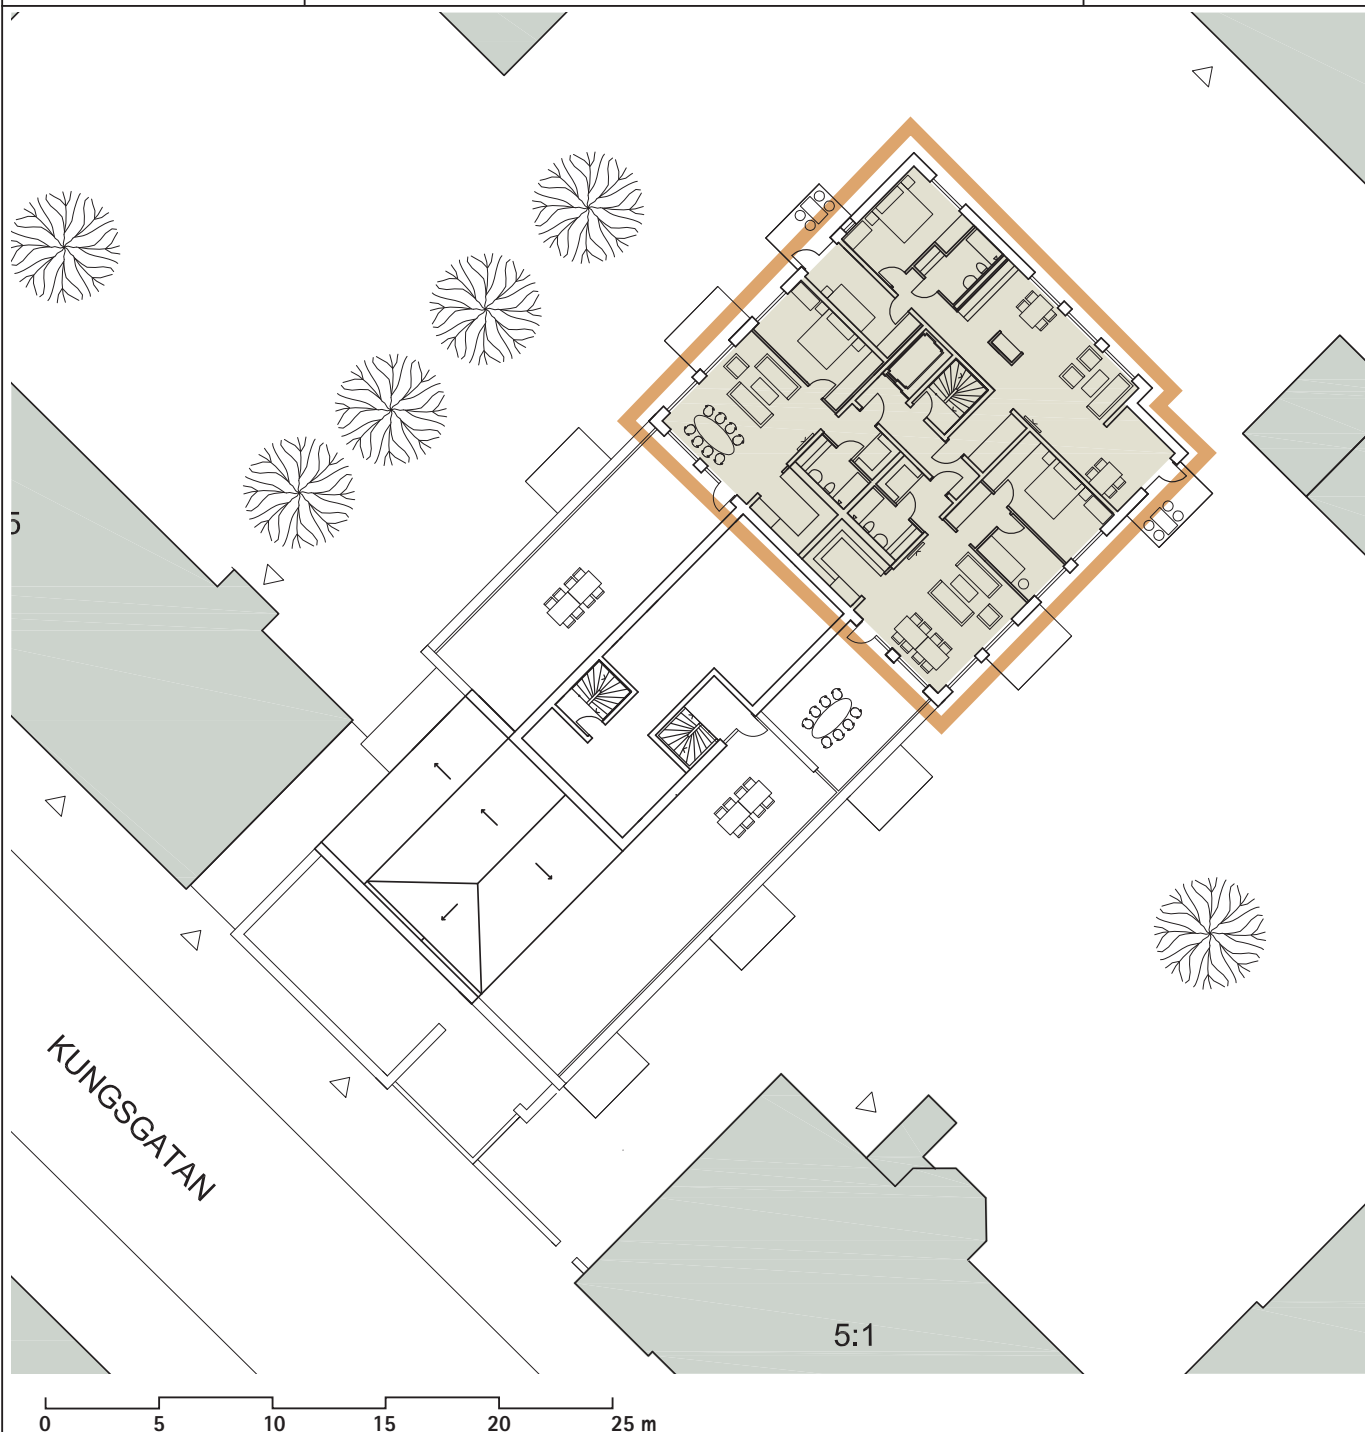

Ekvivalent ljudnivå för dygn vid fasad
Frifältsvärde

61 – 65 dB(A)

56 – 60 dB(A)

51 – 55 dB(A)

Åtgärder

Bullerskyddsskärm från golv till tak

Absorbent i balkongtak

12172 B08

2014-06-10

AH

-

Kv Bredablick, Uppsala

Trafikbullerutredning


Lägenhetsplaner – Plan 8

Ekvivalentnivåer och åtgärder – detaljer



ÅKERLÖF HALLIN AKUSTIK

www.ahakustik.se

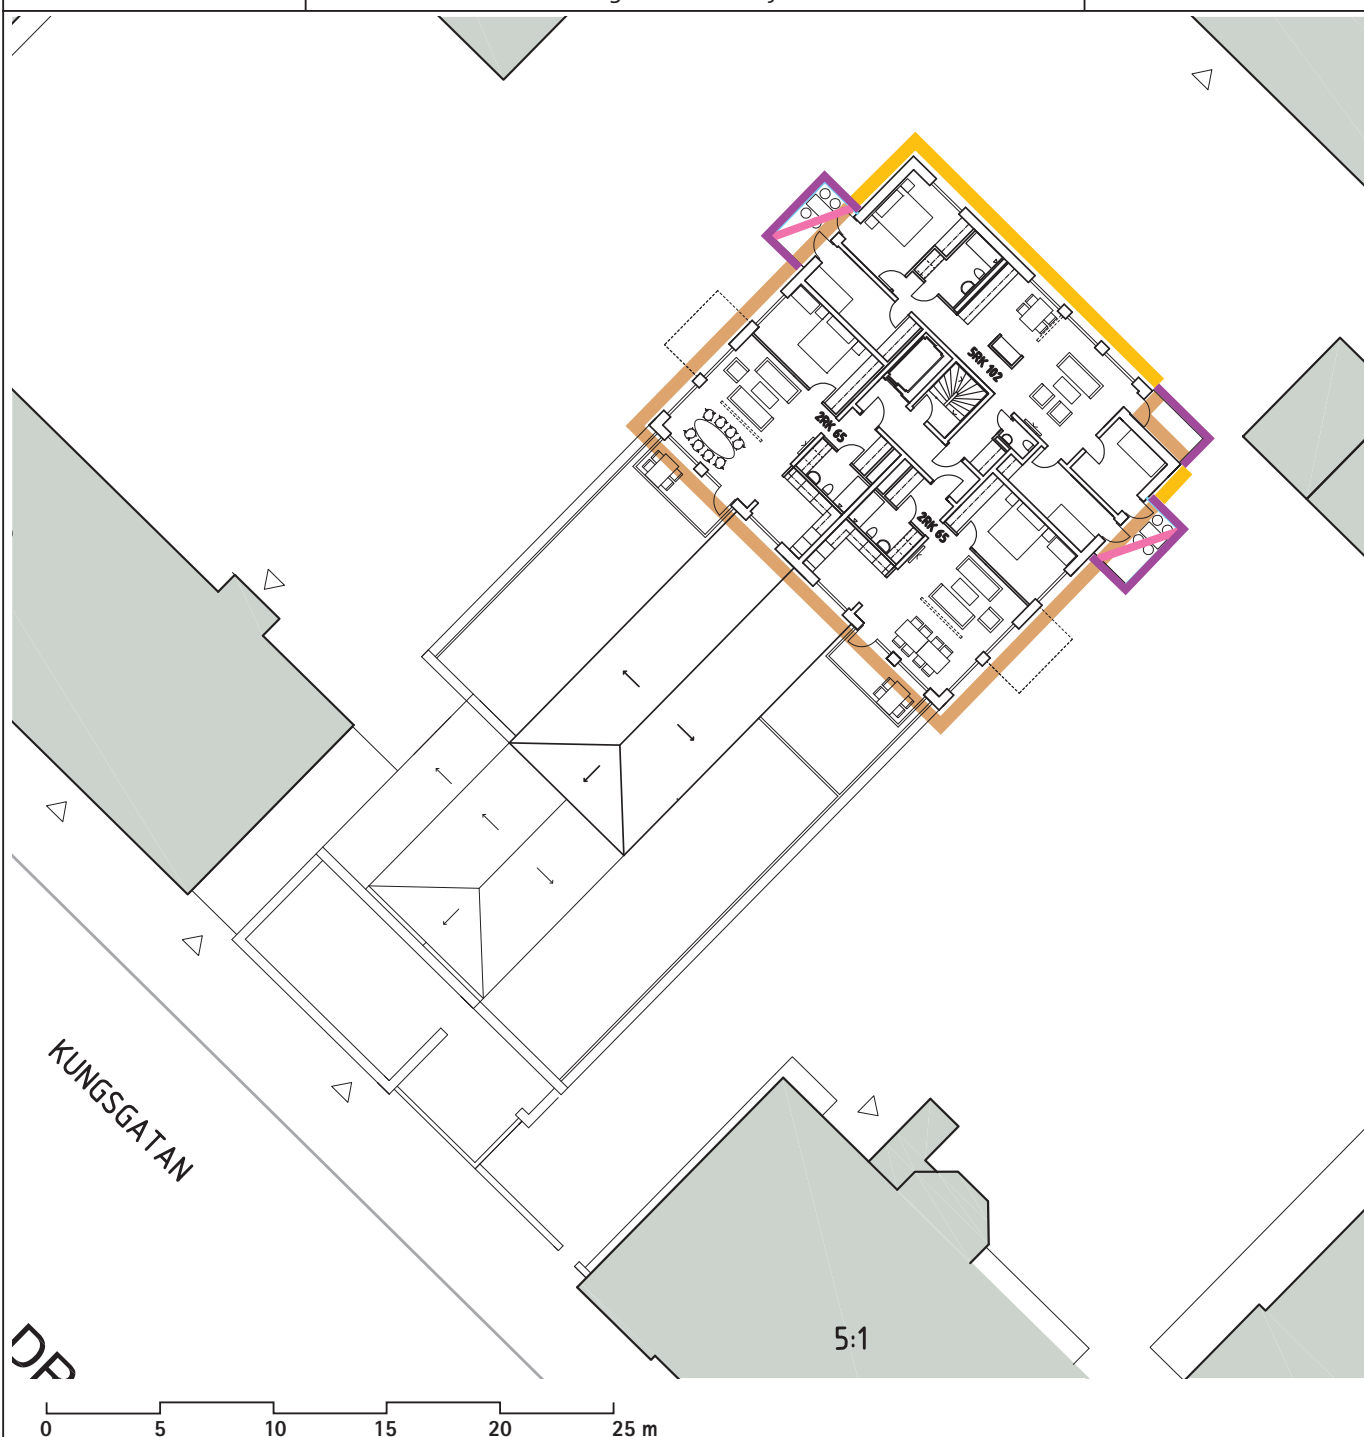

Ekvivalent ljudnivå för dygn vid fasad
Frifältsvärde

61 – 65 dB(A)

56 – 60 dB(A)

51 – 55 dB(A)

Åtgärder

Tätt räcke

Absorbent i balkongtak

12172 B09

2014-06-10

AH


-

Kv Bredablick, Uppsala

Trafikbullerutredning

Lägenhetsplaner – Plan 9

Ekvivalentnivåer och åtgärder – detaljer

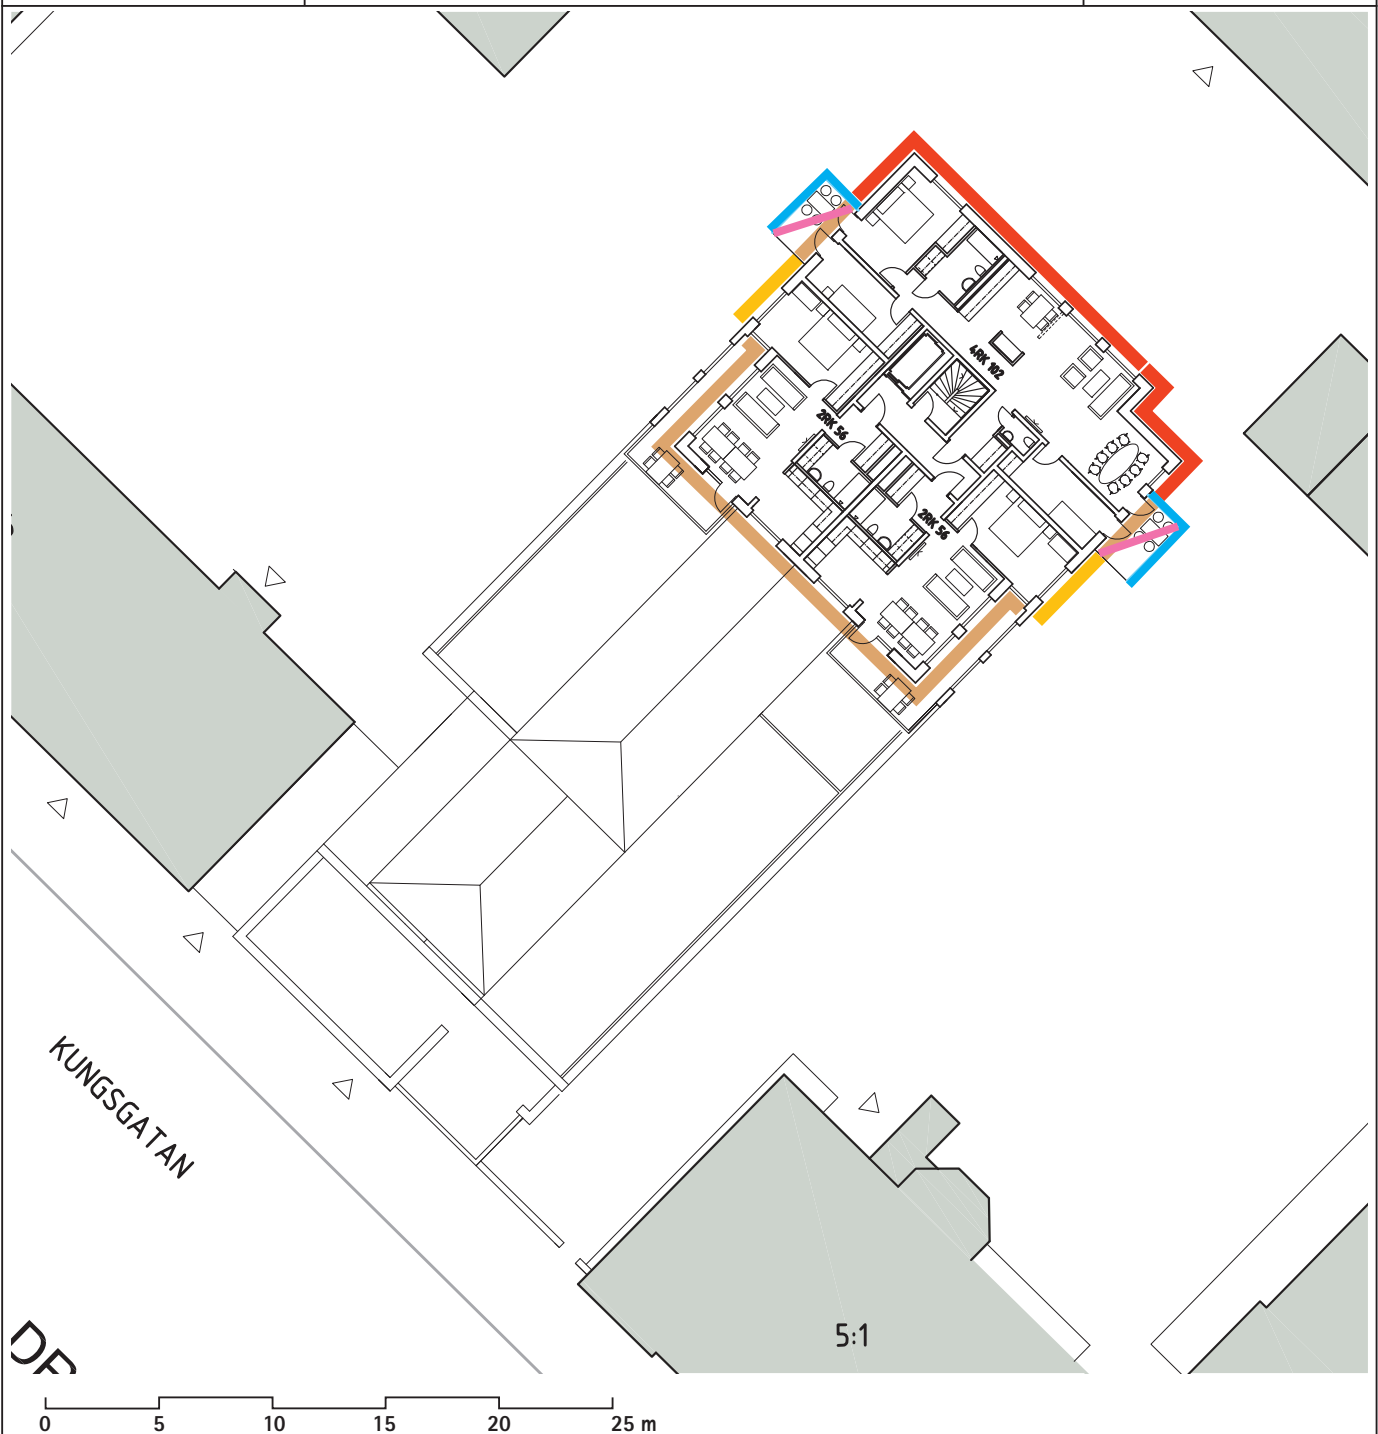

Ekvivalent ljudnivå för dygn vid fasad
Frifältsvärde

61 – 65 dB(A)

56 – 60 dB(A)

51 – 55 dB(A)

Åtgärder

Bullerskyddsskärm från golv till tak

Absorbent i balkongtak



12172 B10

2014-06-10

AH

-

Kv Bredablick, Uppsala

Trafikbullerutredning


Lägenhetsplaner – Plan 10

Ekvivalentnivåer och åtgärder – detaljer



ÅKERLÖF HALLIN AKUSTIK

www.ahakustik.se

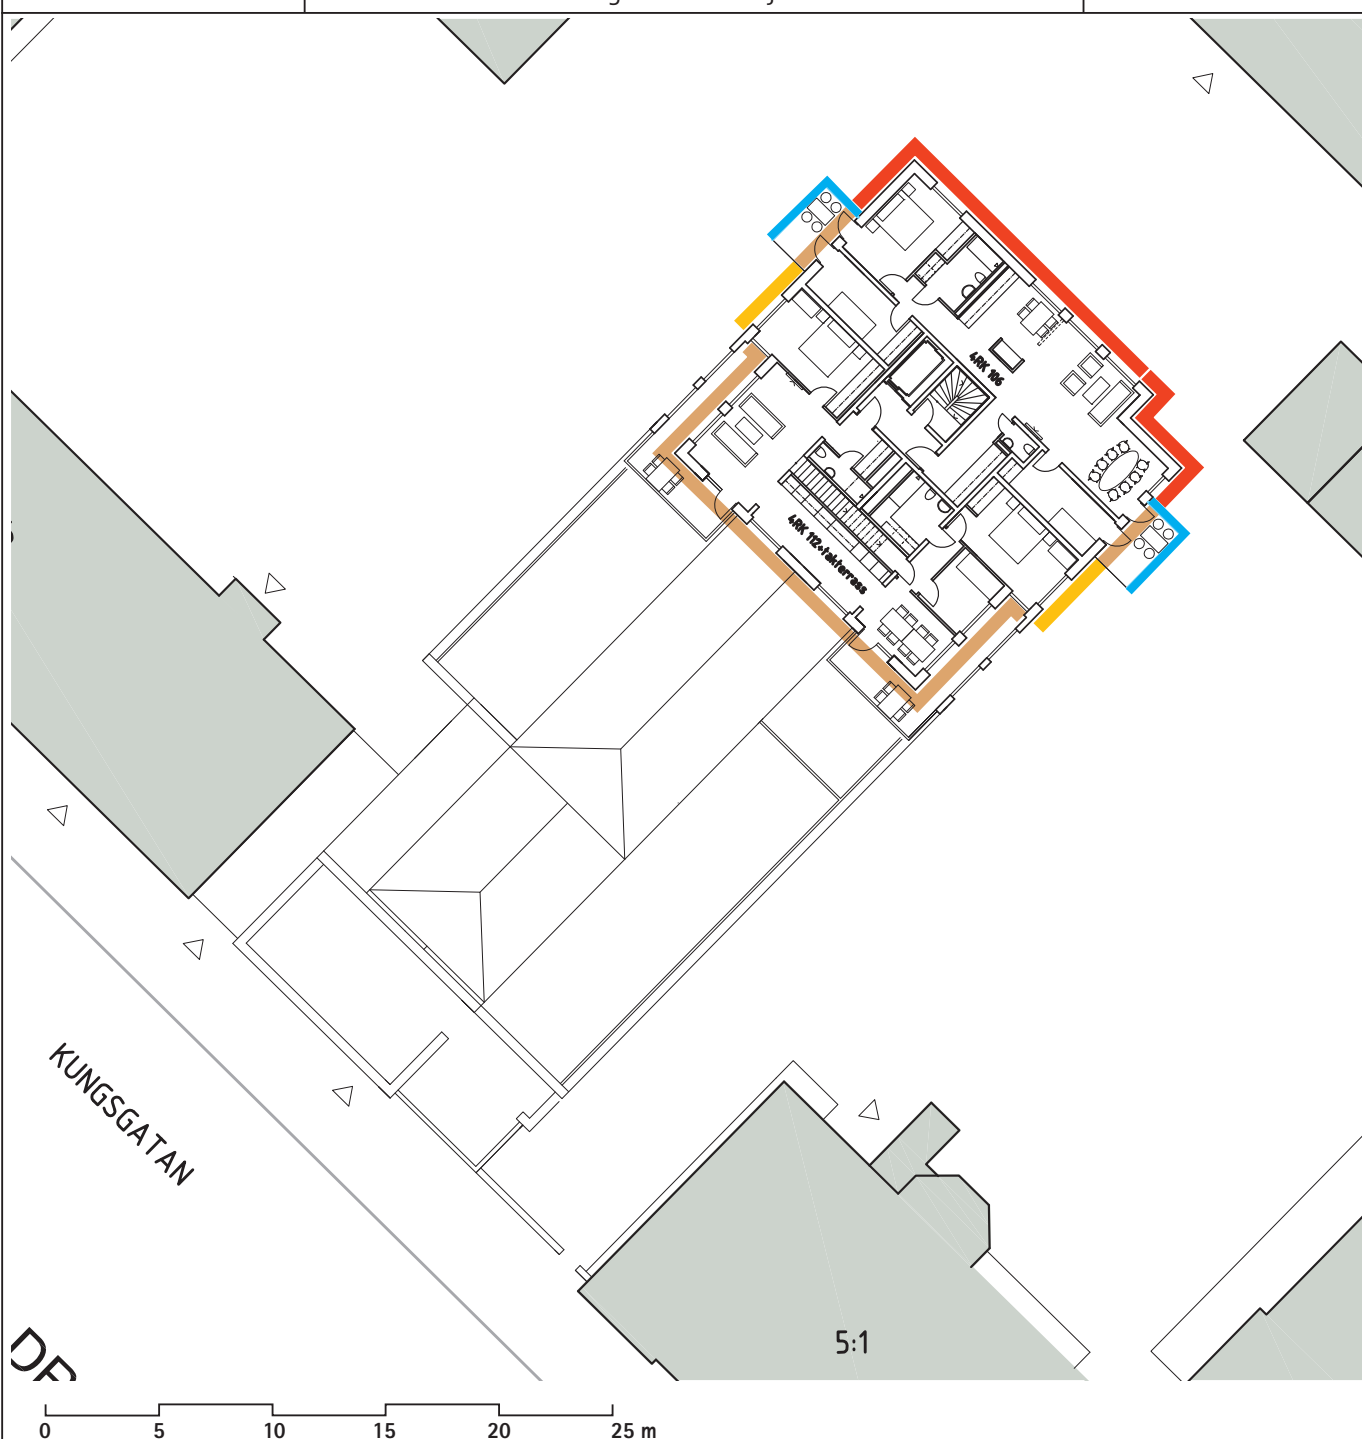

Ekvivalent ljudnivå för dygn vid fasad
Frifältsvärde

61 – 65 dB(A)

56 – 60 dB(A)

51 – 55 dB(A)

Åtgärder

Bullerskyddsskärm från golv till tak